




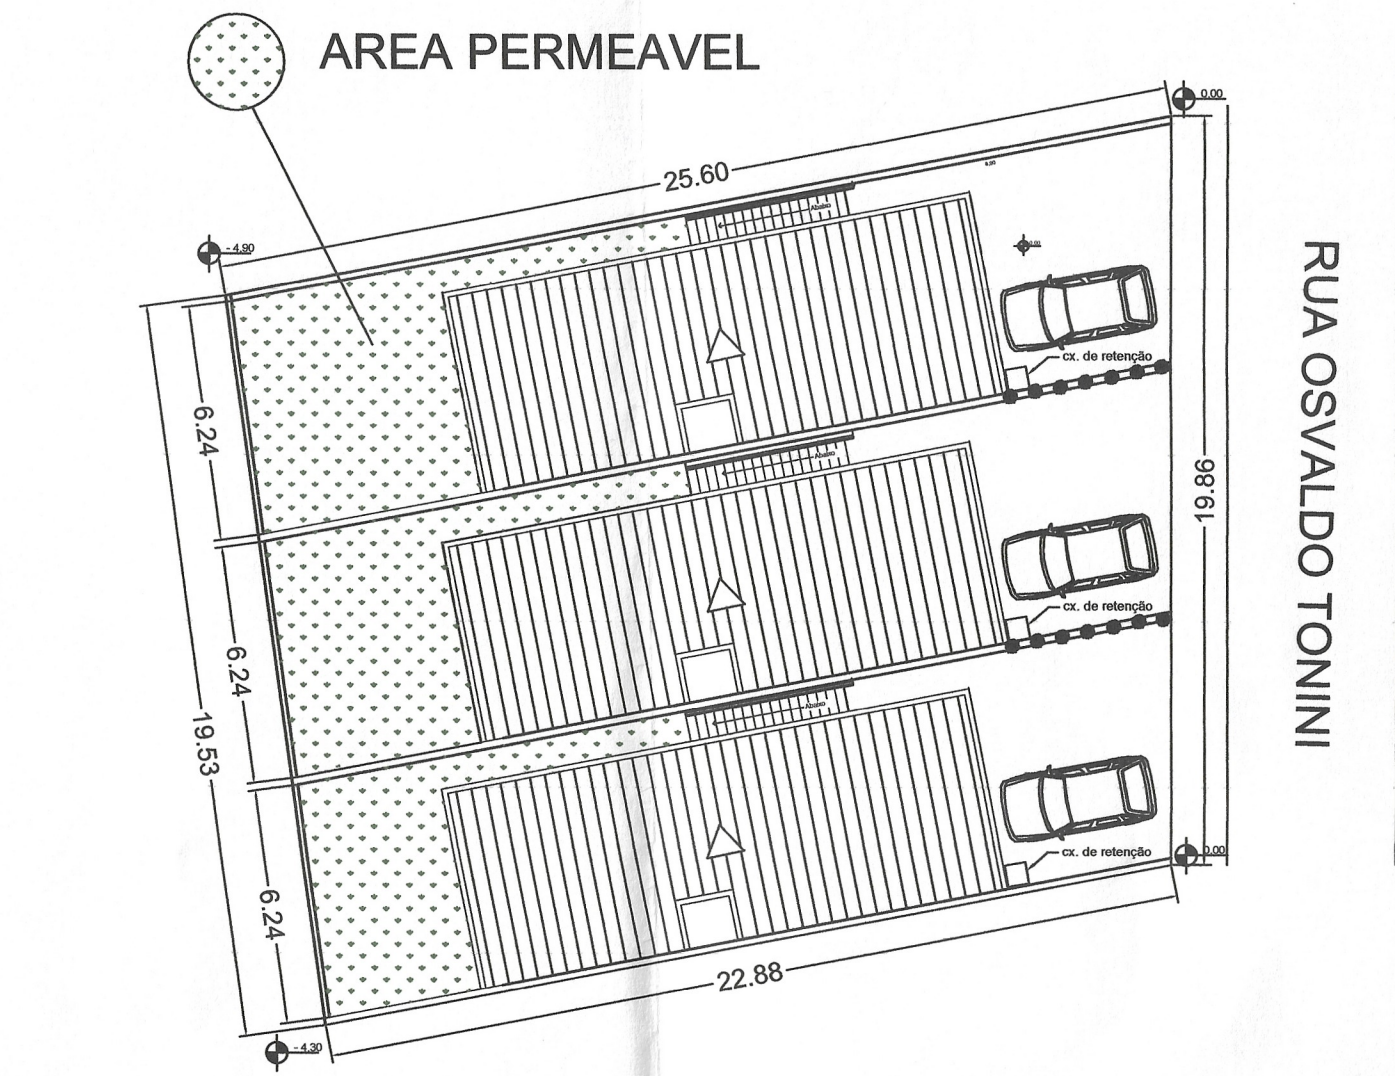


IMPLANTAÇÃO E COBERTURA
ESCALA 1:200

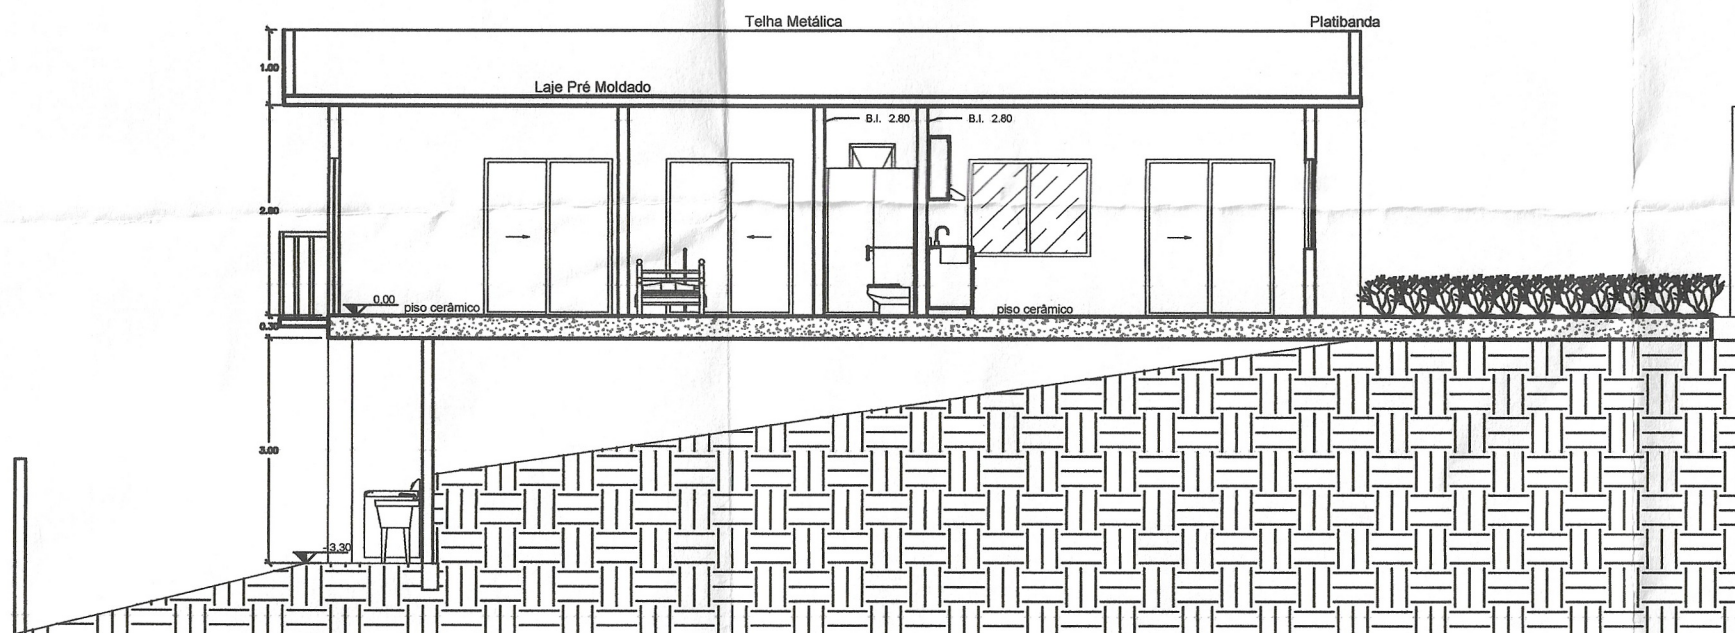



CORTE TRANSVERSAL B-B
ESCALA 1:100

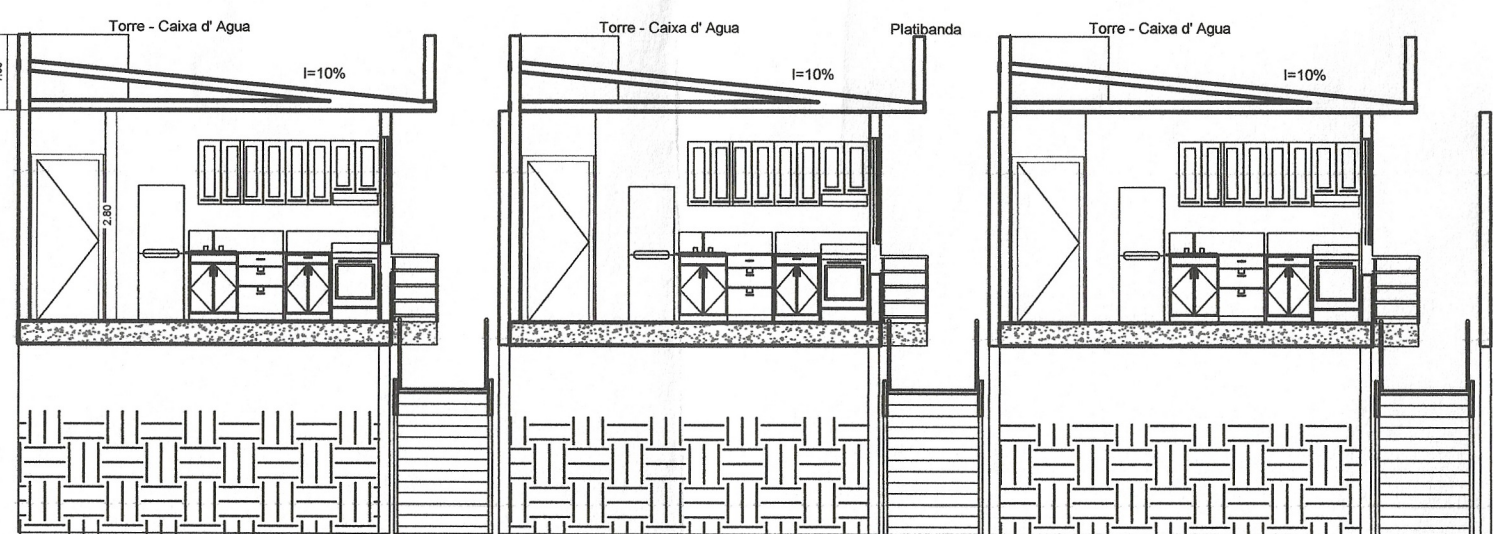

CORTE LONGITUDINAL A-A
ESCALA 1:100

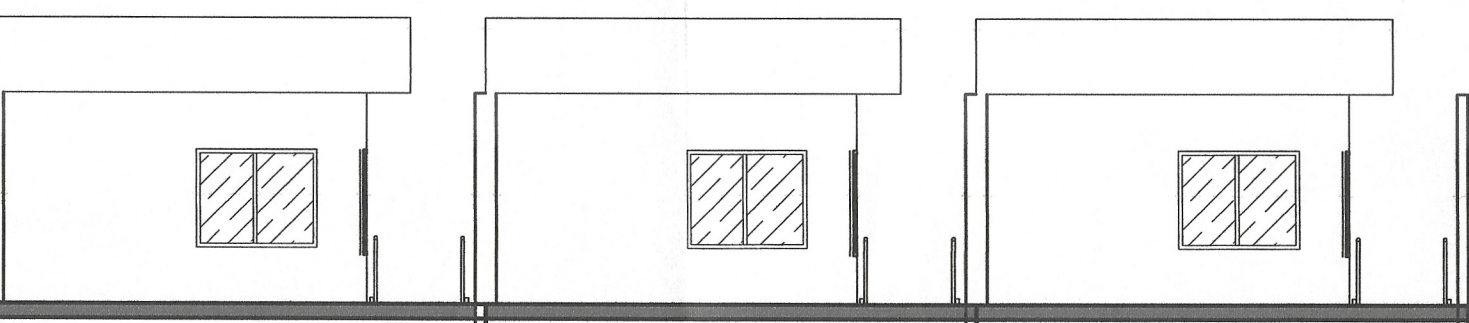

FACHADA
ESCALA 1:100

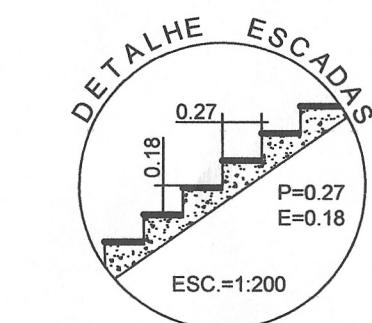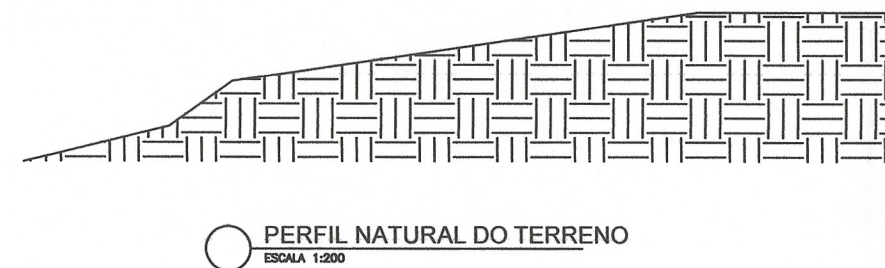

A INSTALAÇÃO / CONSERVAÇÃO DO RESERVATÓRIO D'ÁGUA ATENDERÁ AO DISPOSTO NOS ARTIGOS 10 / 11 DO DECRETO NÚMERO 12.342/78.

FOSSA SÉPTICA Conf. NBR 7.229/82
H >= 110
D <= 2 H
D >= 110
OBS: DIMENSÕES EM CM.



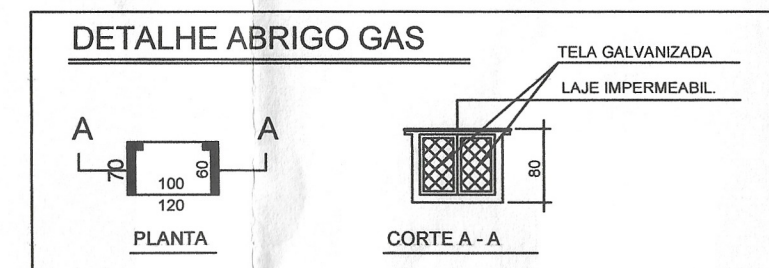


TABELA DE ESQUADRIAS		
J1	1,20 X 1,20 X 0,90	ESQUADRIAS EM ALUMÍNIO FECH. VIDRO TEMPERADO
J2	0,80 X 0,80 X 1,30	ESQUADRIAS EM ALUMÍNIO FECH. VIDRO TEMPERADO
J3	1,50 X 1,20 X 0,90	ESQUADRIAS EM ALUMÍNIO FECH. VIDRO TEMPERADO
P1	0,80 X 2,10	ESQUADRIAS EM ALUMÍNIO E PORTA VIDRO TEMPERADO
P2	0,70 X 2,10	ESQUADRIAS EM ALUMÍNIO E PORTA VIDRO TEMPERADO

UNIDADE TIPO

DEPENDS	ÁREA PISO	QUADRO ÁREAS ILUMINS./VENTILS.		CAIXILHOS		L.	A.	P.
		A. ILUMIN. EXIG.	A. ILUMIN. PROJ.	A. VENTIL. EXIG.	A. VENTIL. PROJ.			
DORM. 1	8.90	1.11	1.68	0.55	0.84	1.70	2.10	0.00
DORM. 2	13.31	1.66	1.68	0.83	0.84	1.20	2.10	0.00
BHO. SUITE	2.88	0.60	0.64	0.30	0.32	0.80	0.80	1.30
BHO.	3.10	0.60	0.64	0.30	0.32	0.80	0.80	1.30
COZ./SALA	23.23	2.90	3.36	1.45	1.68	1.40	1.20	0.90
ÁREA DE SEV.	05.92	ÁREA ABERTA						

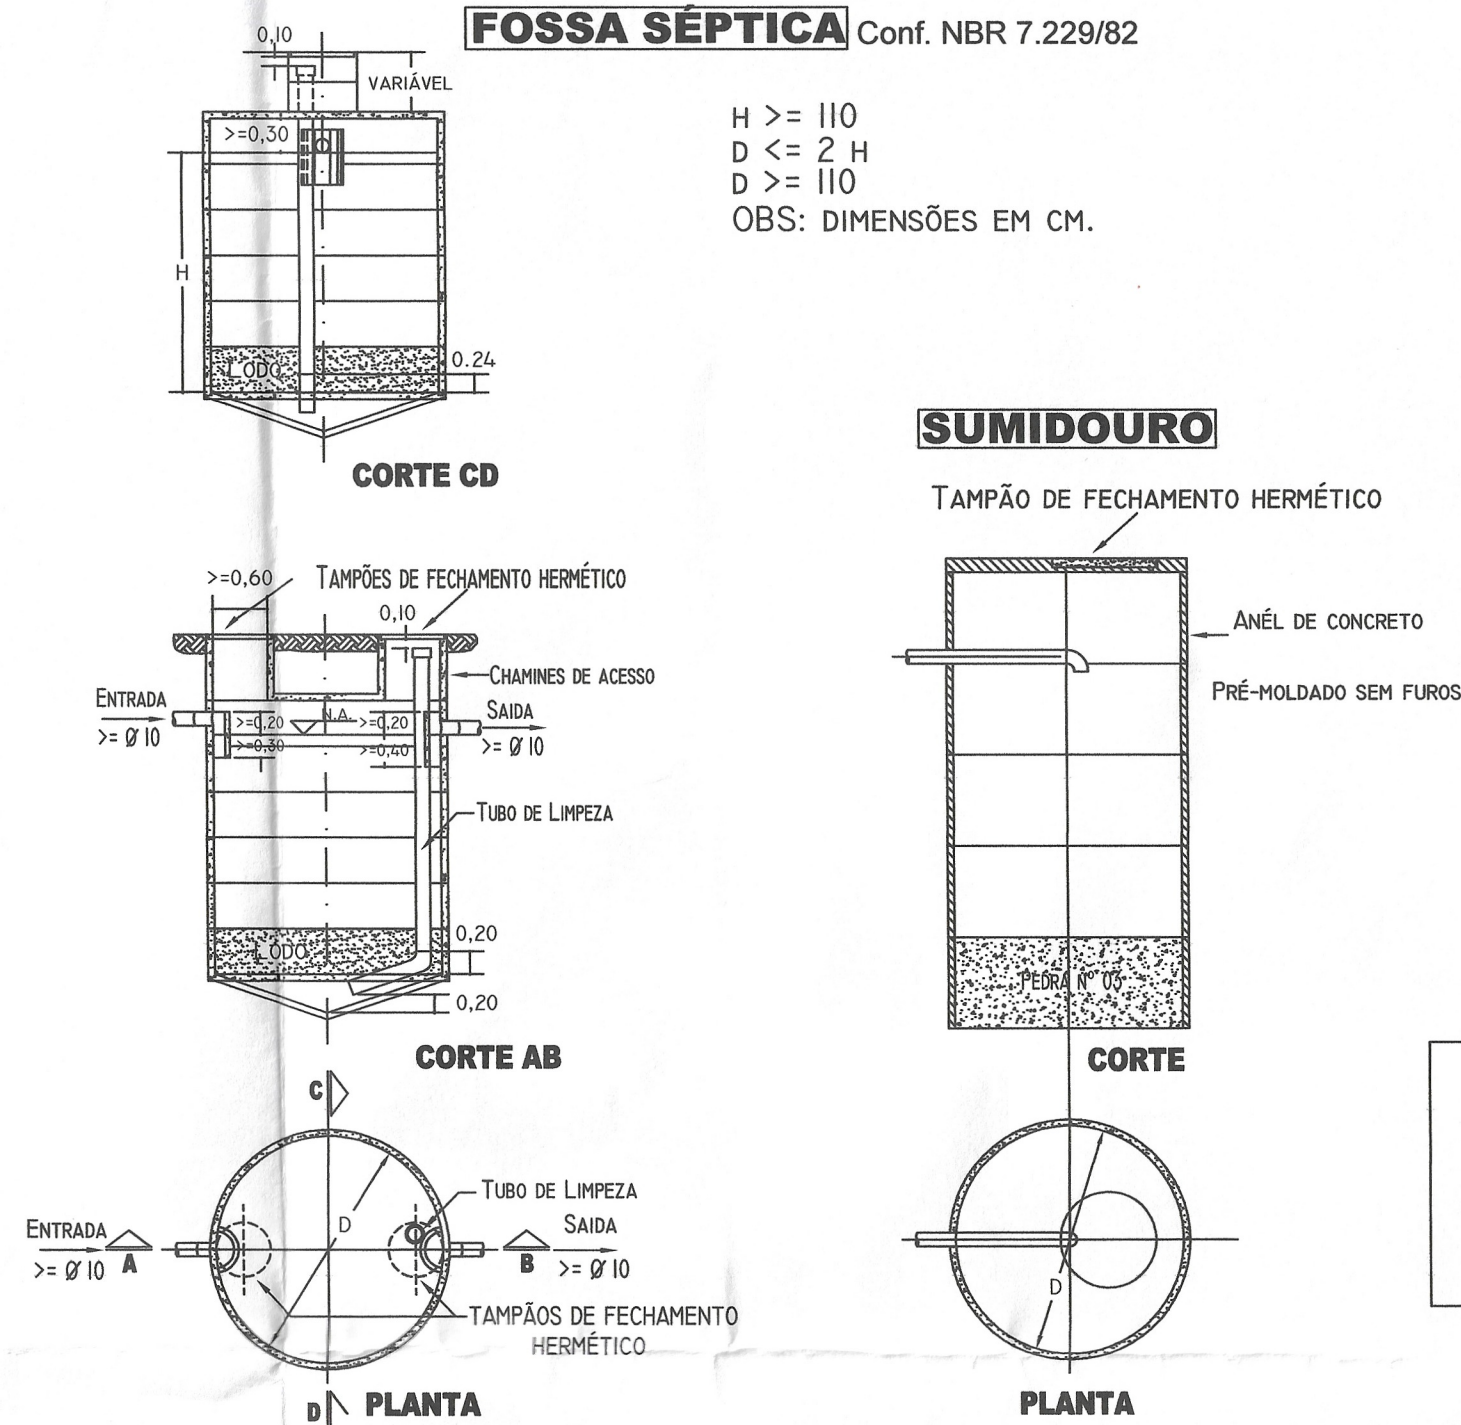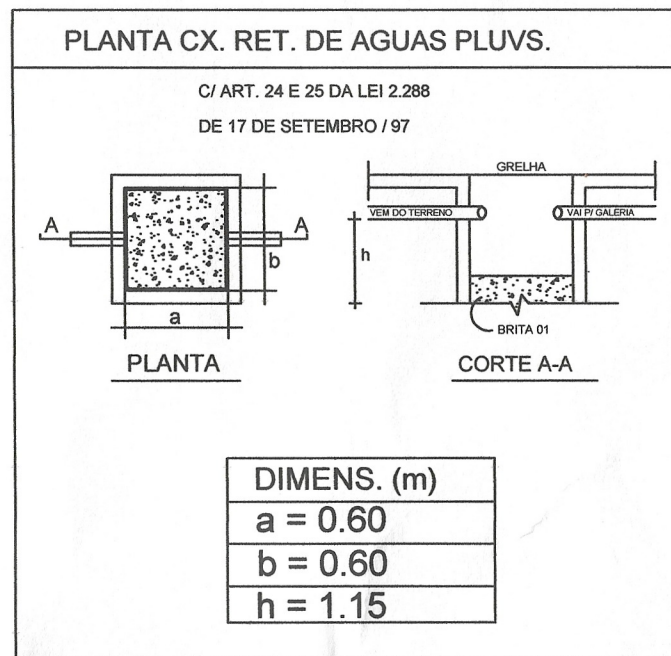

PROJETO COMPLETO

PLANTA BAIXA - CORTE - FACHADA


FOLHA ÚNICA

OBRA: CONSTRUÇÃO RESIDENCIAL MULTIFAMILIAR

LOCAL: RUA OSVALDO TONINI, PARTE DO LT: 13, QD: P, LTO: JARDIM SERRA NEGRA, SERRA NEGRA SP

ESCALA.: 1:100 / 1:200

SITUAÇÃO SEM ESCALA

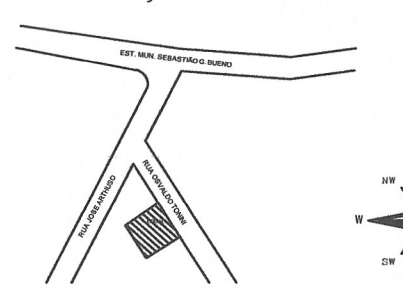


DECLARO QUE A APROVAÇÃO DO PROJETO NÃO IMPLICARÁ NO RECONHECIMENTO POR PARTE DA PREFEITURA DO DIREITO DE PROPRIEDADE DO TERRENO.

ÁREAS (m²)

TERRENO 472.83
UNIDADE TIPO - PAV. TERREO = 63.81 X 3 191.43
PAV. INFERIOR = 6.92 X 3 17.76
TOTAL 209.19

PROP.: JAMIL HENRIQUE DE OLIVEIRA MATOS
CPF.: 071.122.966-09
RESP. TEC.: JAMIL HENRIQUE DE OLIVEIRA MATOS
CREA.: 5069829488
ART.: 28027230201010006
MATRICULA.: 36064
INSCRIÇÃO MUN.: 5410272

T.O.: 40.48 %
T.I.: 40.48 %
C.A.: 0.44

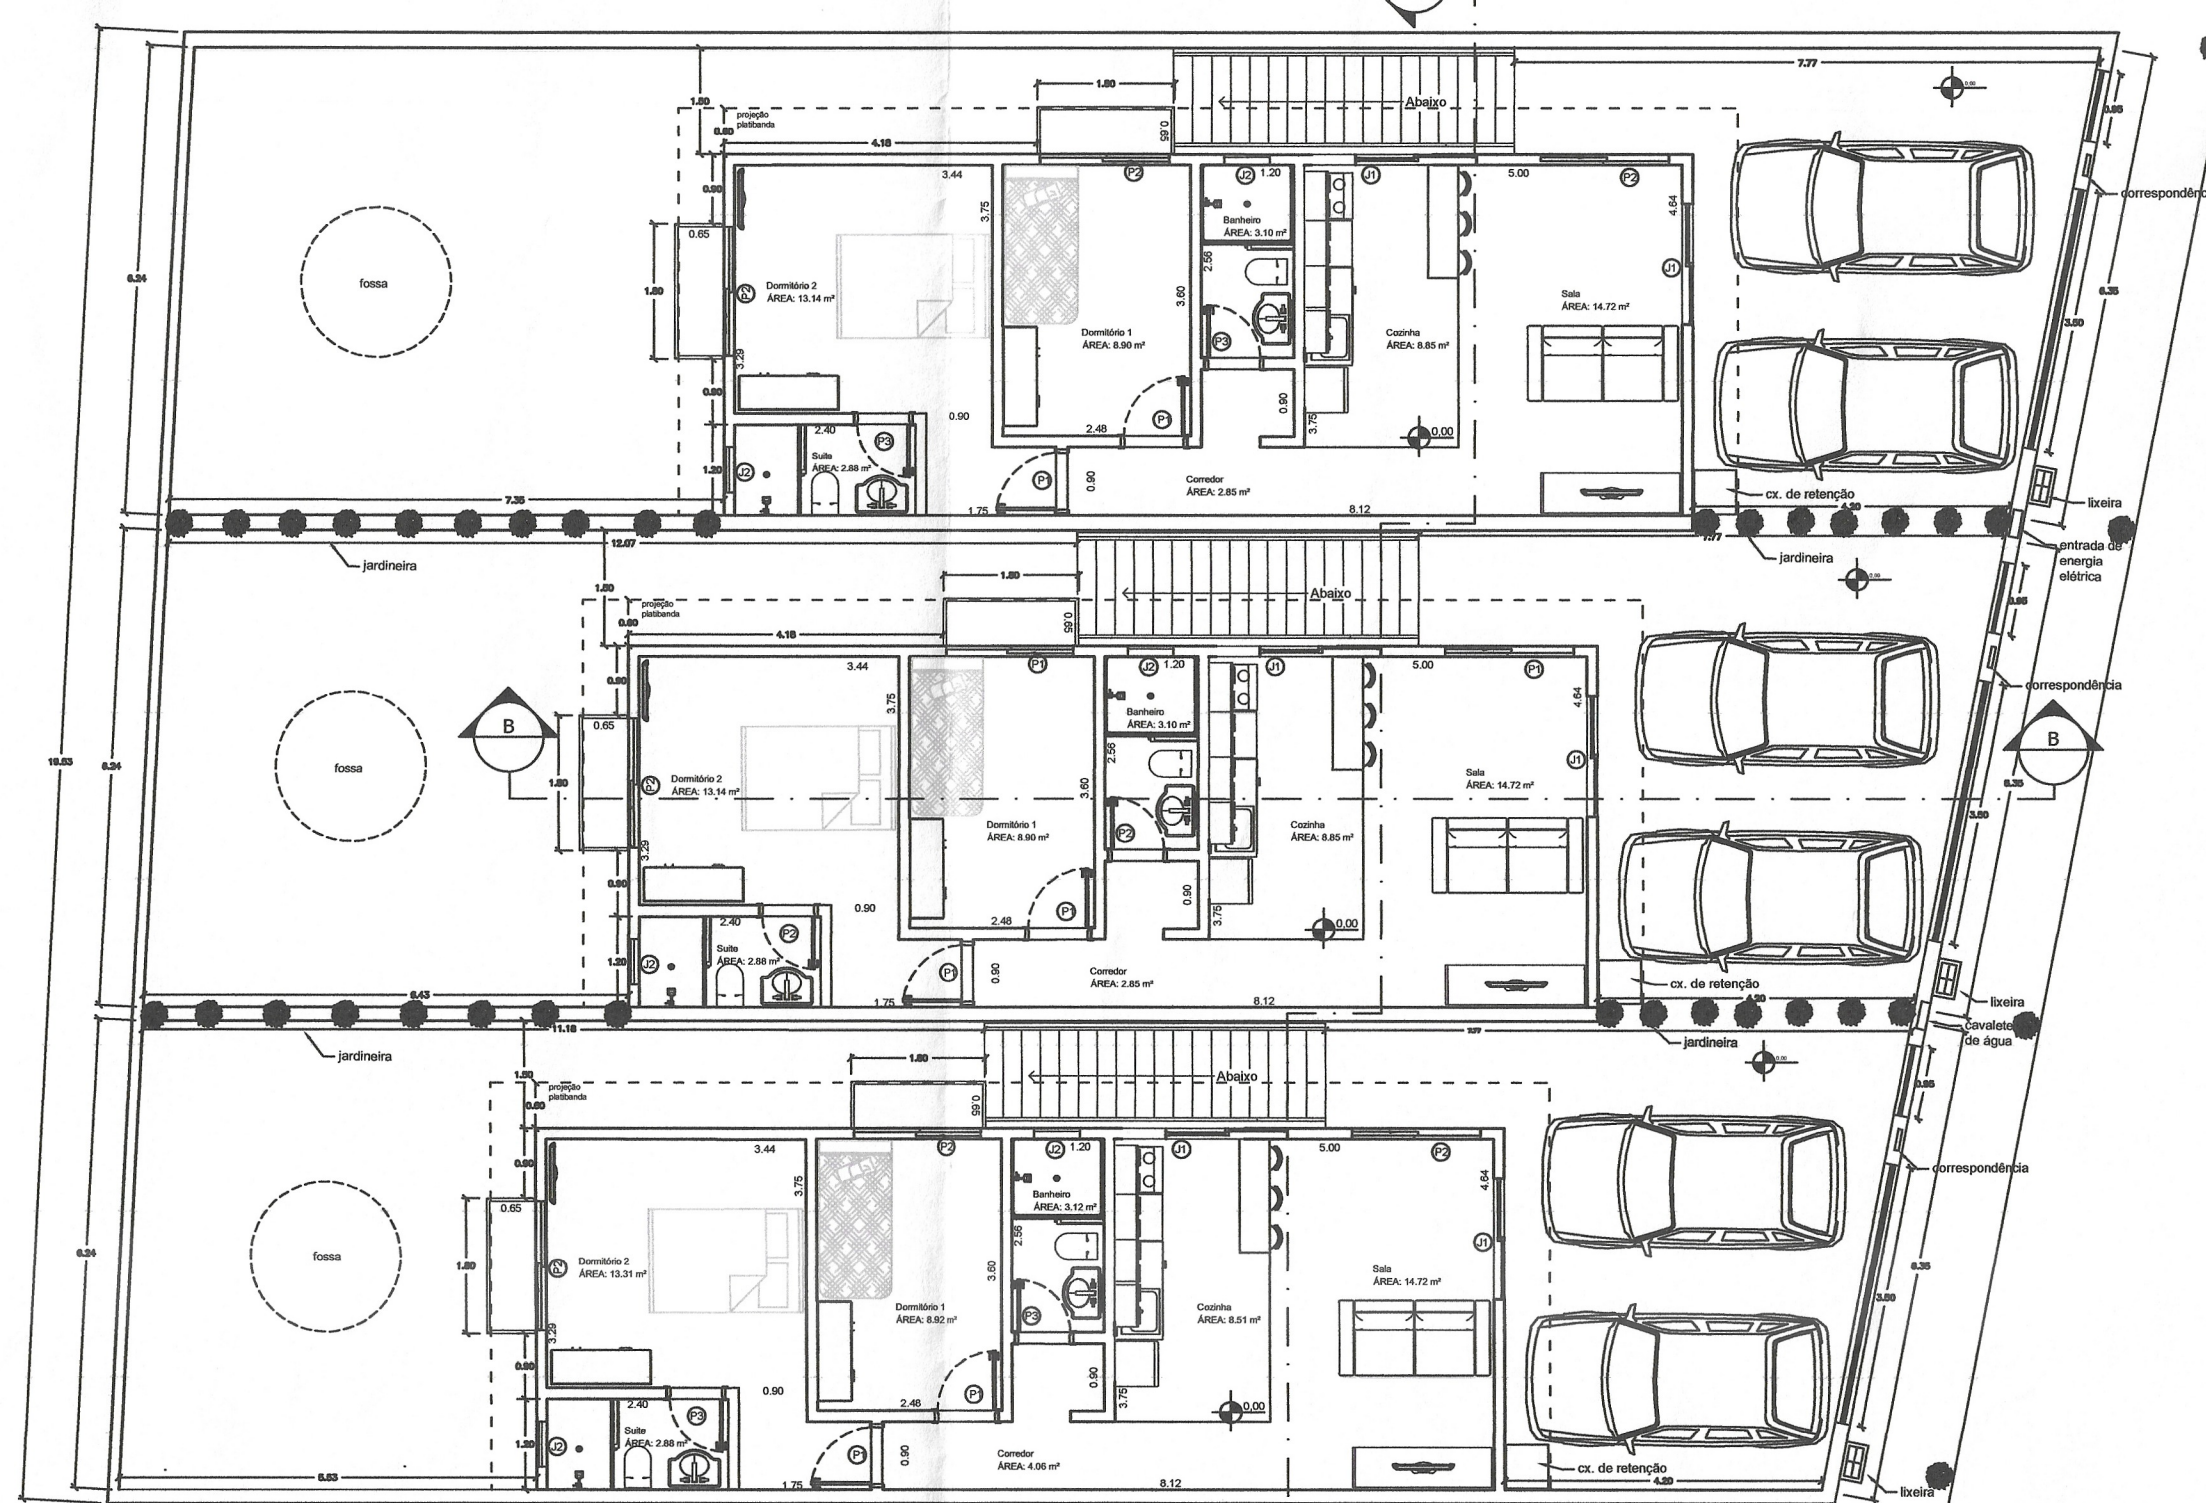

PLANTA PAV. INF. RES. 01, 02 e 03
ESCALA 1:100

PLANTA TERREO
ESCALA 1:100

