



1 PLANTA BAIXA - TÉRREO
ESC.: 1:125

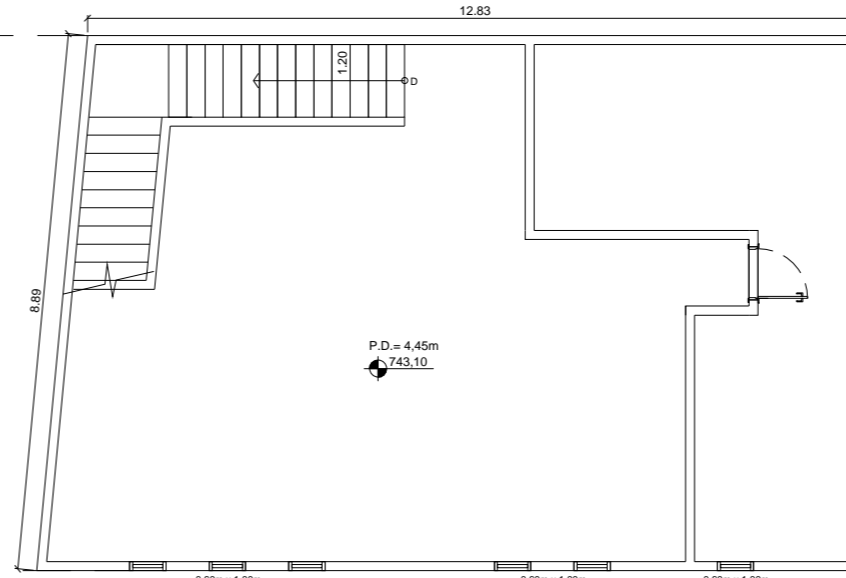

2 PLANTA BAIXA - PAV. SUPERIOR
ESC.: 1:125

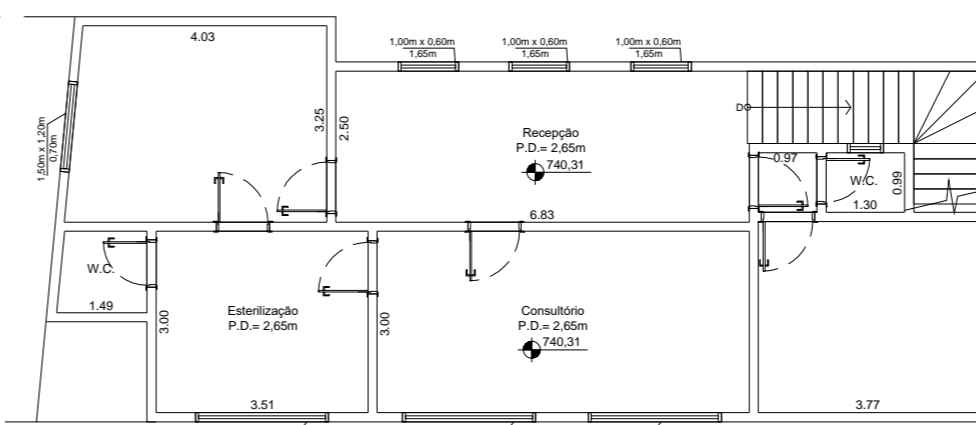

2 PLANTA BAIXA - PAV. SUPERIOR
ESC.: 1:125

QUADRO DE ÁREAS (M²)	
TÉRREO	457,40
SUPERIOR	213,20
TOTAL	670,60

RESP. TÉCNICO: EMANUELE NASCIMENTO DOS SANTOS SOARES

PROPRIETÁRIO / RESP. PELO USO:

PROJETO: PROJETO TÉCNICO		CPF:	
RESPONSÁVEL:		CPA:	
ENDEREÇO: RUA BARCELONA, N° 31 - JAGUARÉ, CEP: 05331-010 SÃO PAULO - SP			
RESPONSÁVEL TÉCNICO: EMANUELE NASCIMENTO DOS SANTOS SOARES	CAU: A141263-9	RRT: -----	
DESENHO: PLANTA BAIXA - DETALHADO			FOLHA: ÚNICA
DATA: 21/05/2024	ESCALA: 1:250	DESENHISTA: MILENE COSTA	