


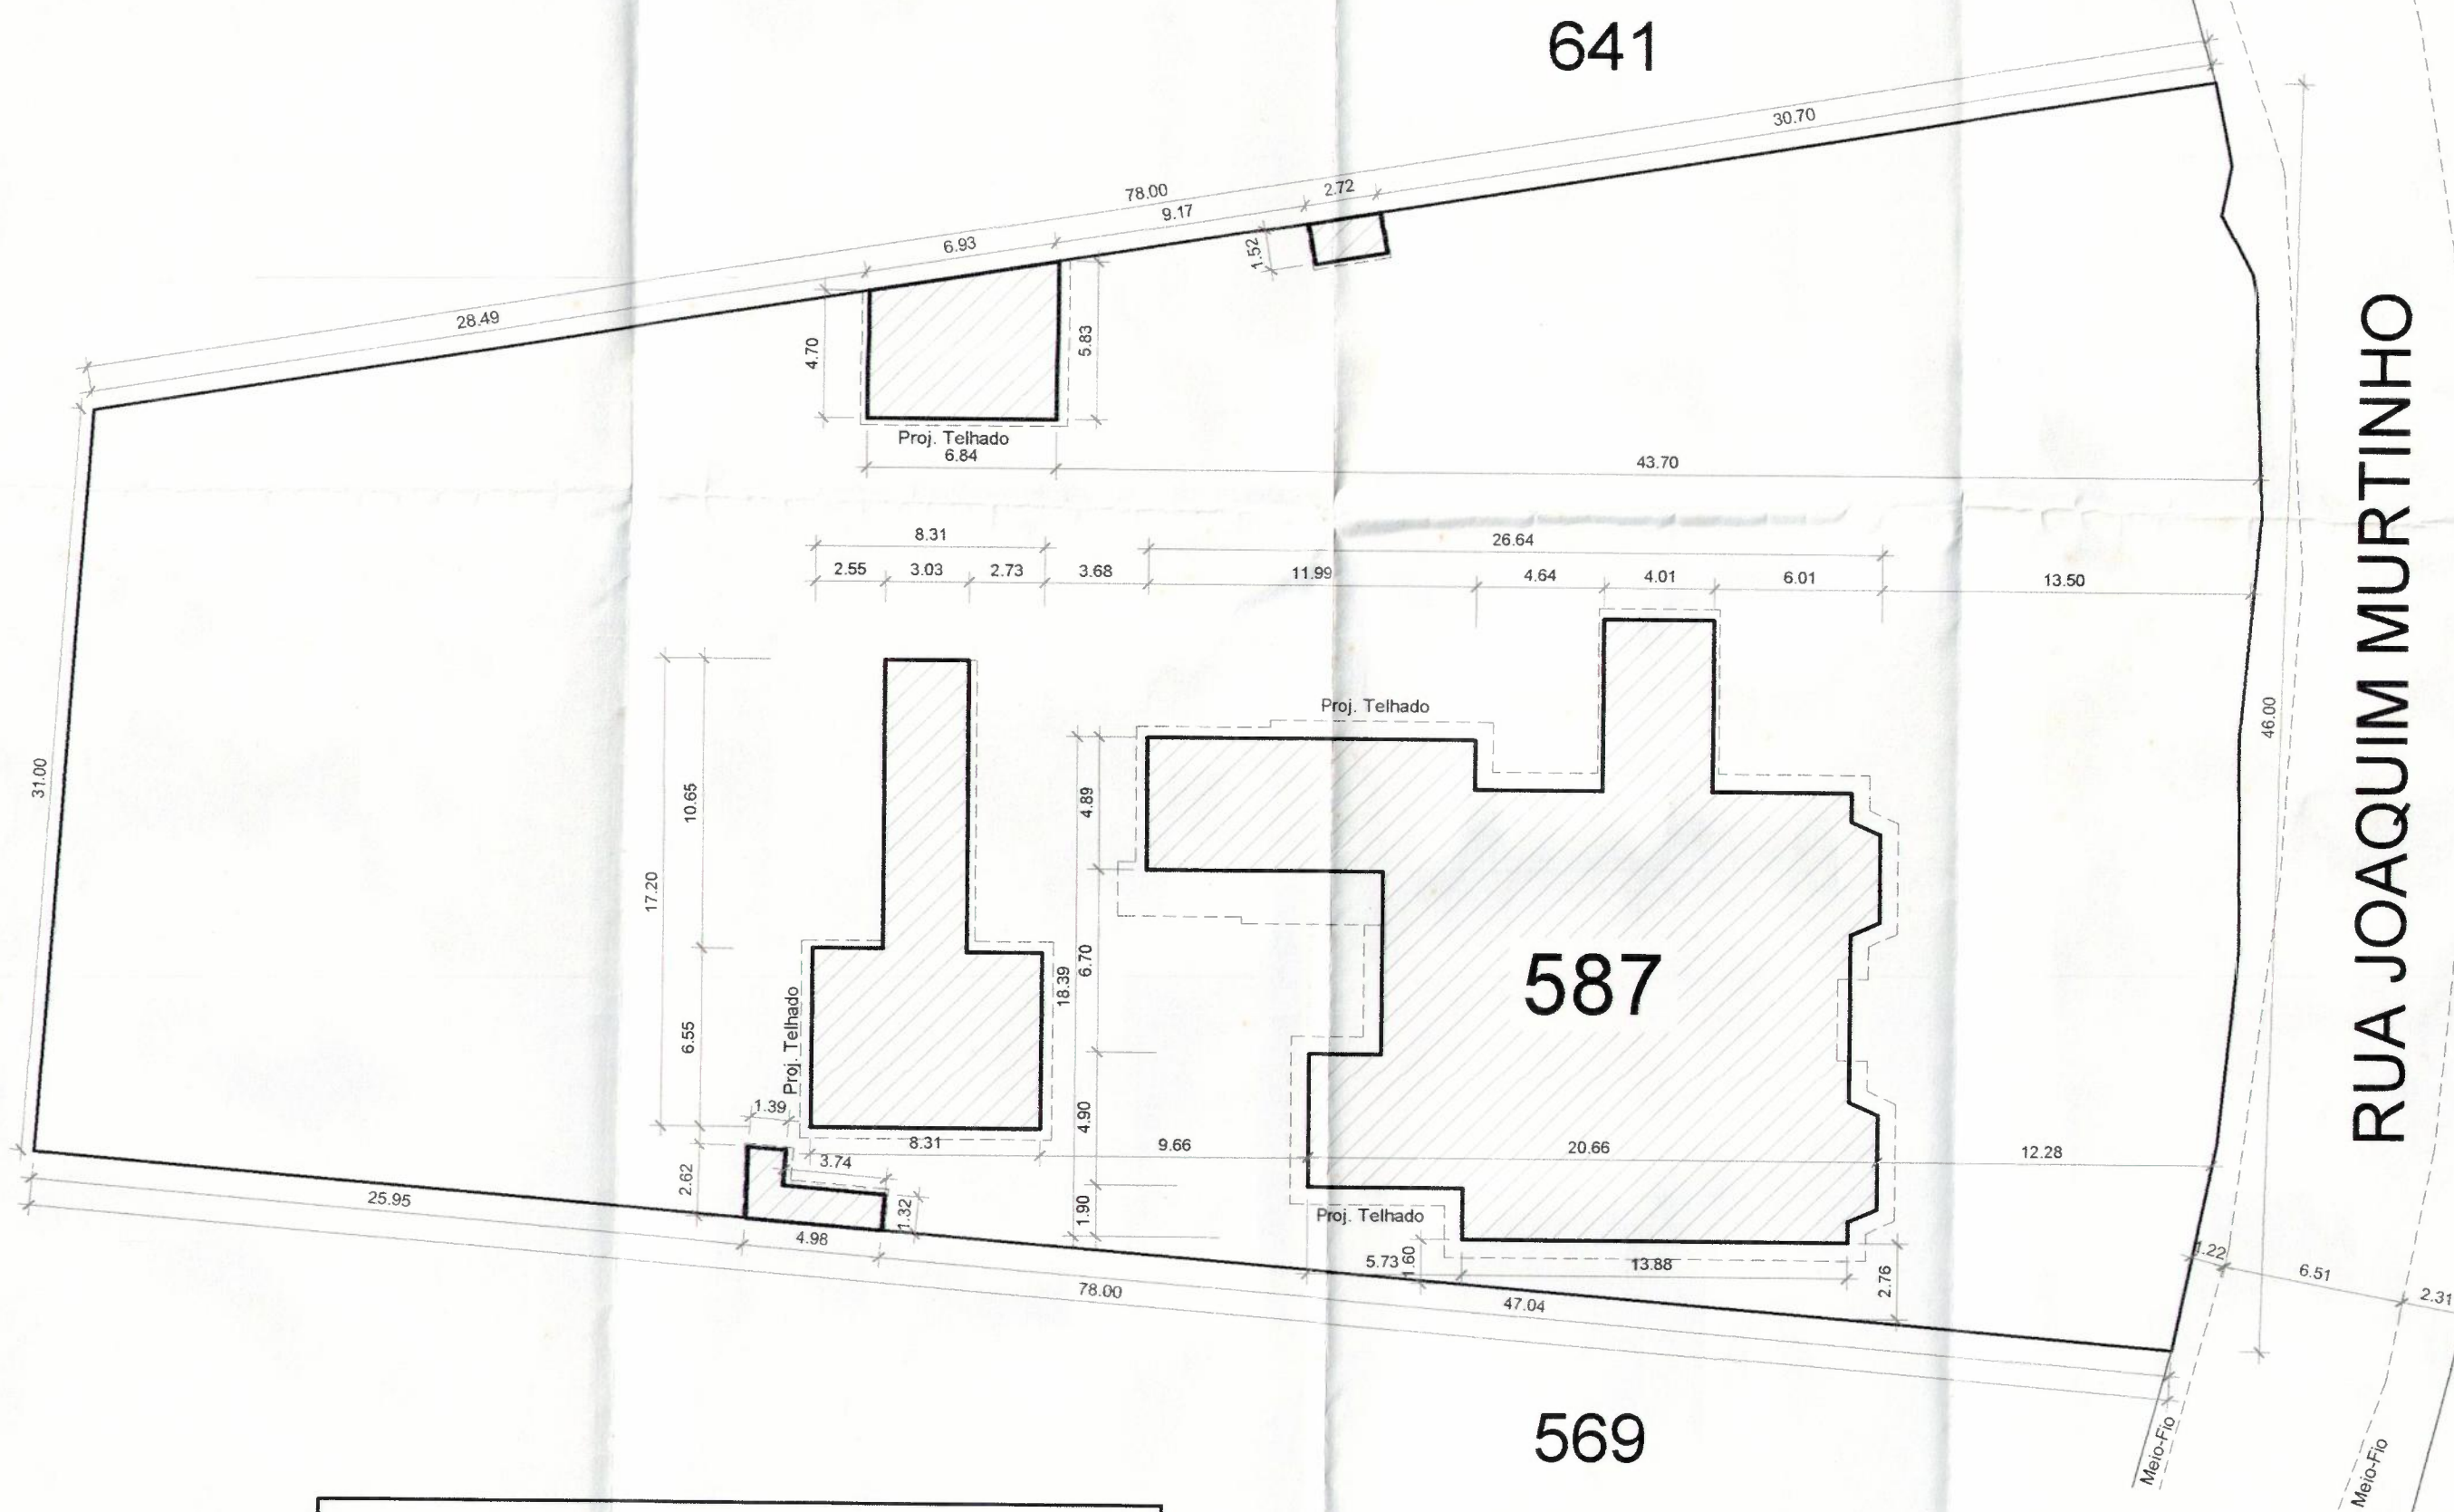

QUADRO DE ÁREAS			
Área do Terreno:		3.000 M2	
Área Total Construída:			
Edifício Principal		Anexo 1	
Térreo	170,35 M2	Térreo	71,02 M2
1º Pavimento	384,59 M2	Pav. Superior	54,85 M2
2º Pavimento	78,09 M2	Total	118,10 M2
Total	633,03 M2		
		Anexo 2	
Edícula	4,13 M2	Térreo	36,15 M2
		Pav. Superior	10,33 M2
		Total	46,48 M2
TOTAL GERAL		801,74 M2	
Área Livre		2.480,26 M2	
Taxa de Ocupação		17,32%	

PROJETO DE TRANSFORMAÇÃO DE USO E
INSTALAÇÃO COMERCIAL DESTINADO À
HOSPEDAGEM, SITO À RUA JOAQUIM
MURTINHO, Nº 587 - SANTA TERESA
RIO DE JANEIRO / RJ

ESCALA: 1/250

DATA: JULHO / 2007

01/11

SITUAÇÃO

O PROPRIETÁRIO

[Handwritten signature]


O AUTOR DO PROJETO

[Handwritten signature]

PROCESSO Nº

OBSERVAÇÕES

VISTO

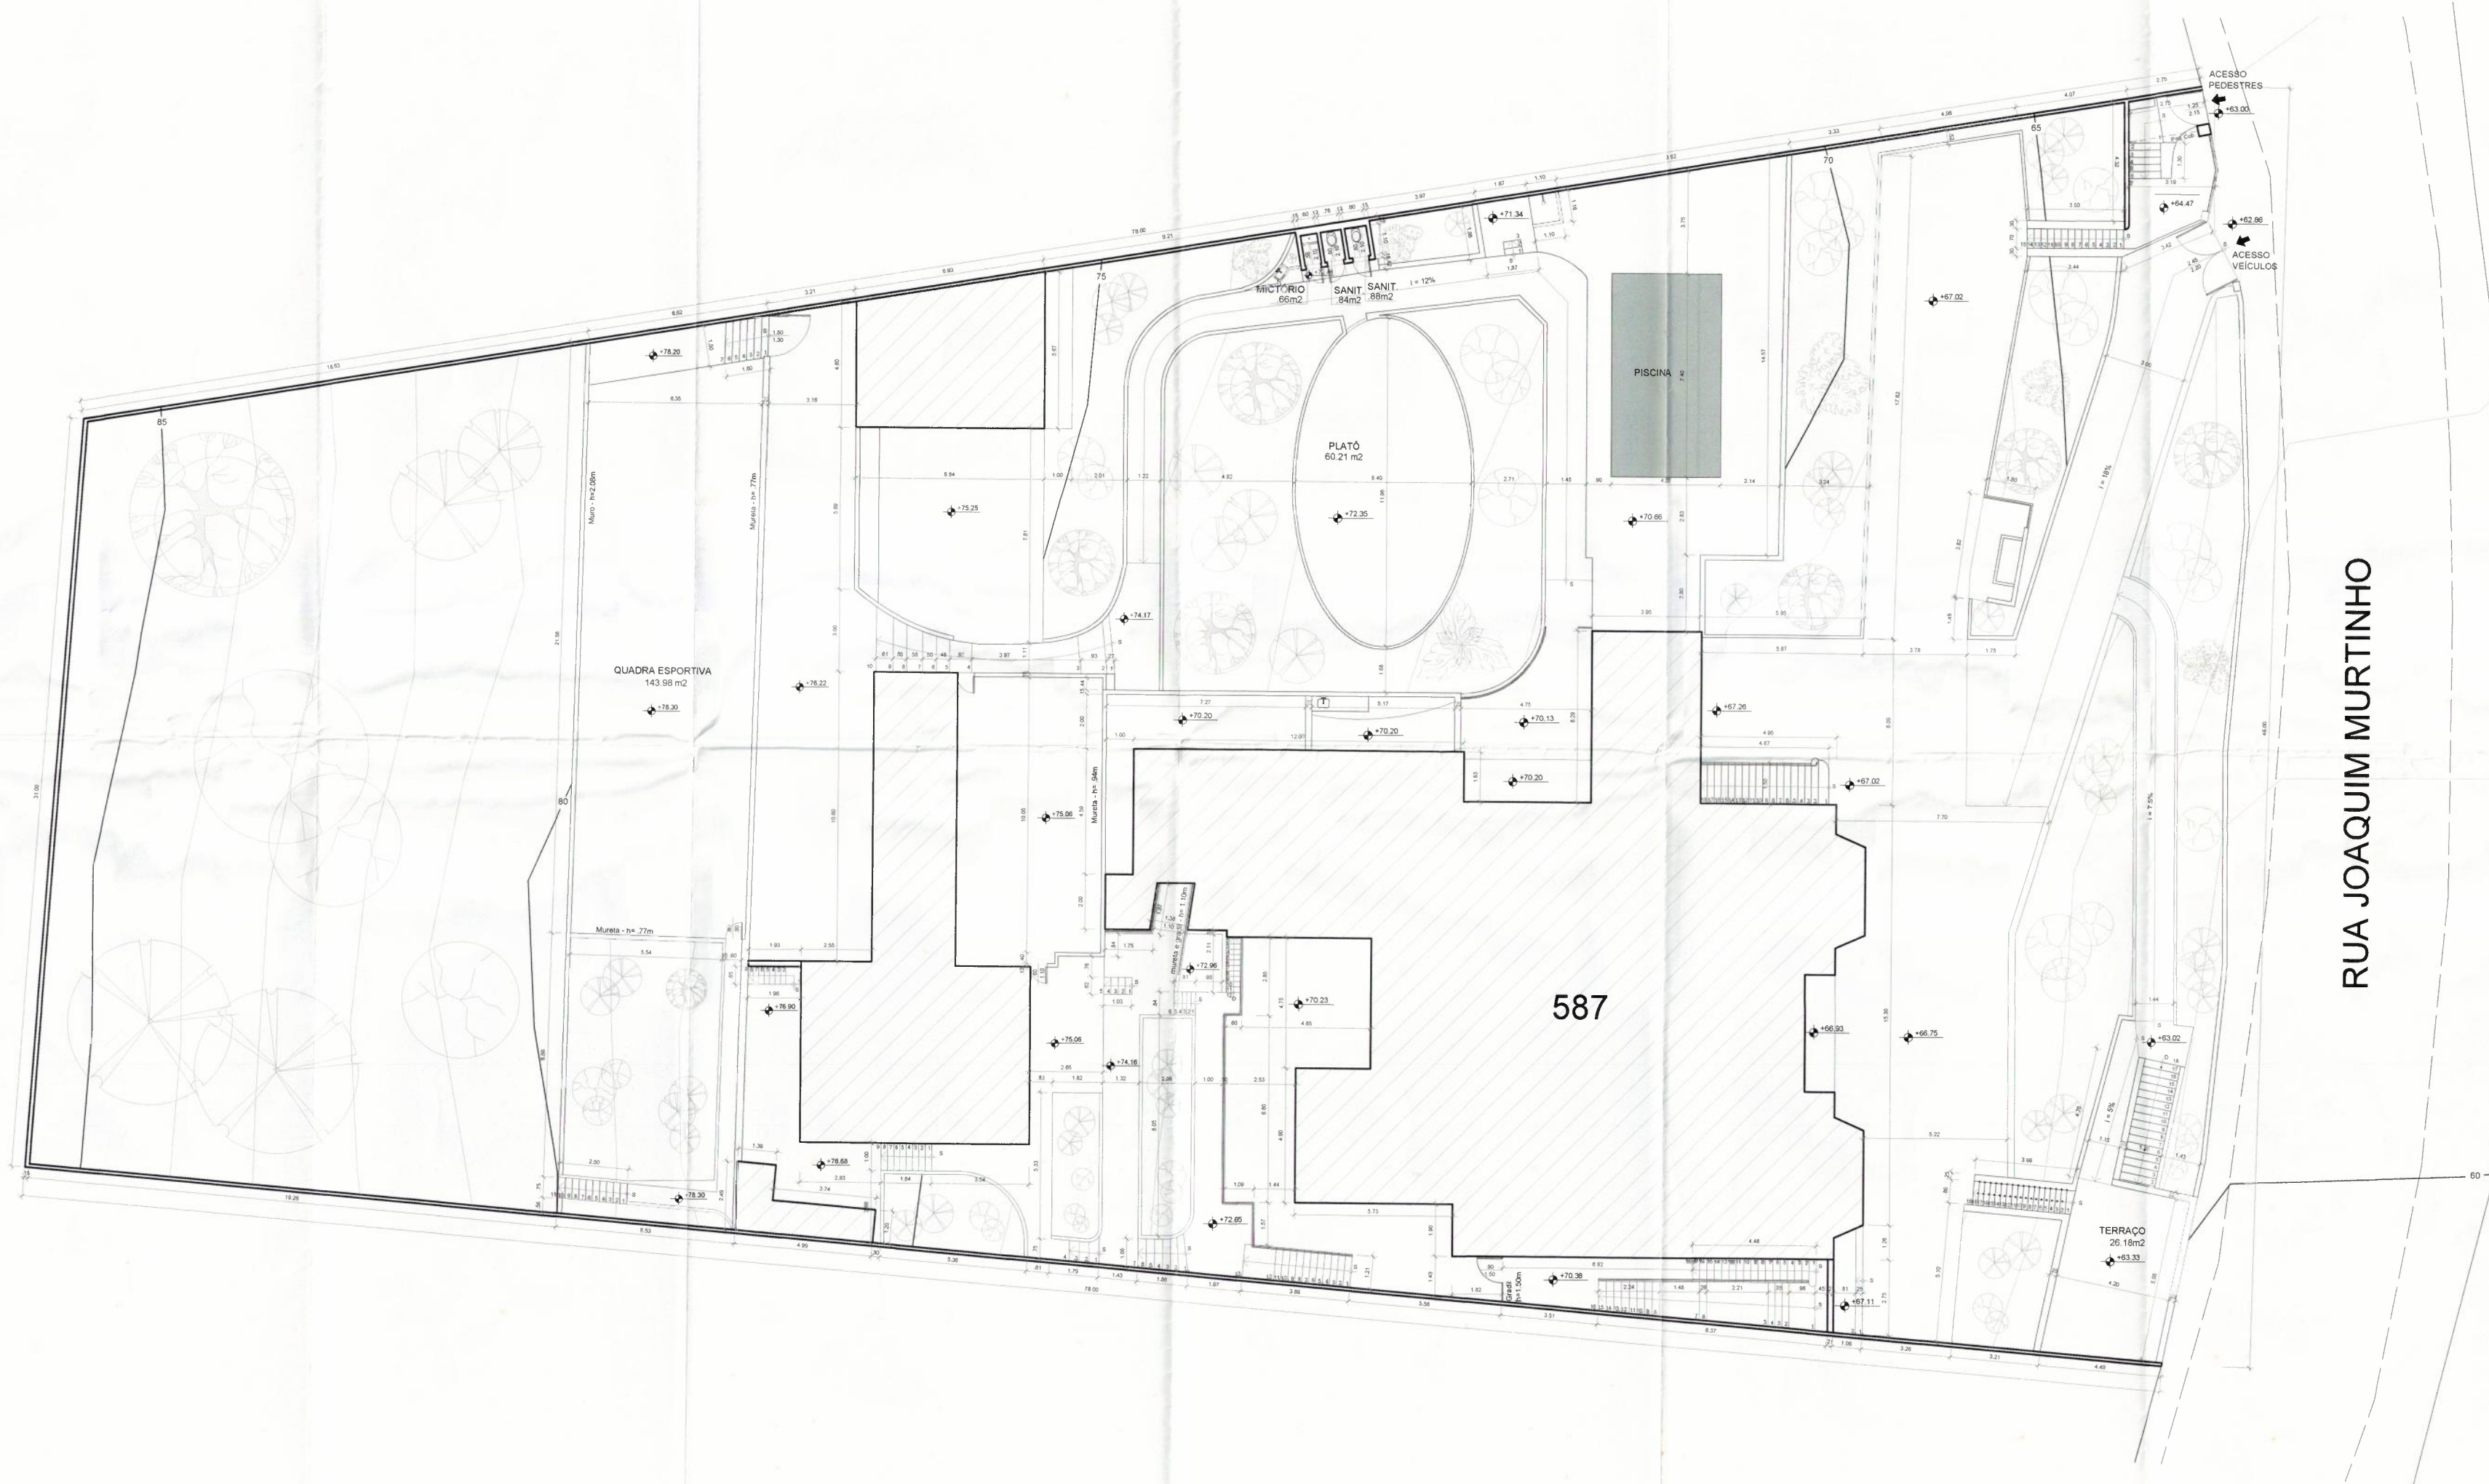

PROJETO DE TRANSFORMAÇÃO DE USO E
INSTALAÇÃO COMERCIAL DESTINADO À
HOSPEDAGEM, SITO À RUA JOAQUIM
MURTINHO, Nº 587 - SANTA TERESA
RIO DE JANEIRO / RJ

ESCALA: 1/100

DATA: JULHO / 2007

02/11

PLANTA BAIXA
ÁREA EXTERNA

O PROPRIETÁRIO

O AUTOR DO PROJETO

PROCESSO Nº

OBSERVAÇÕES

VISTO