


Carimbo:

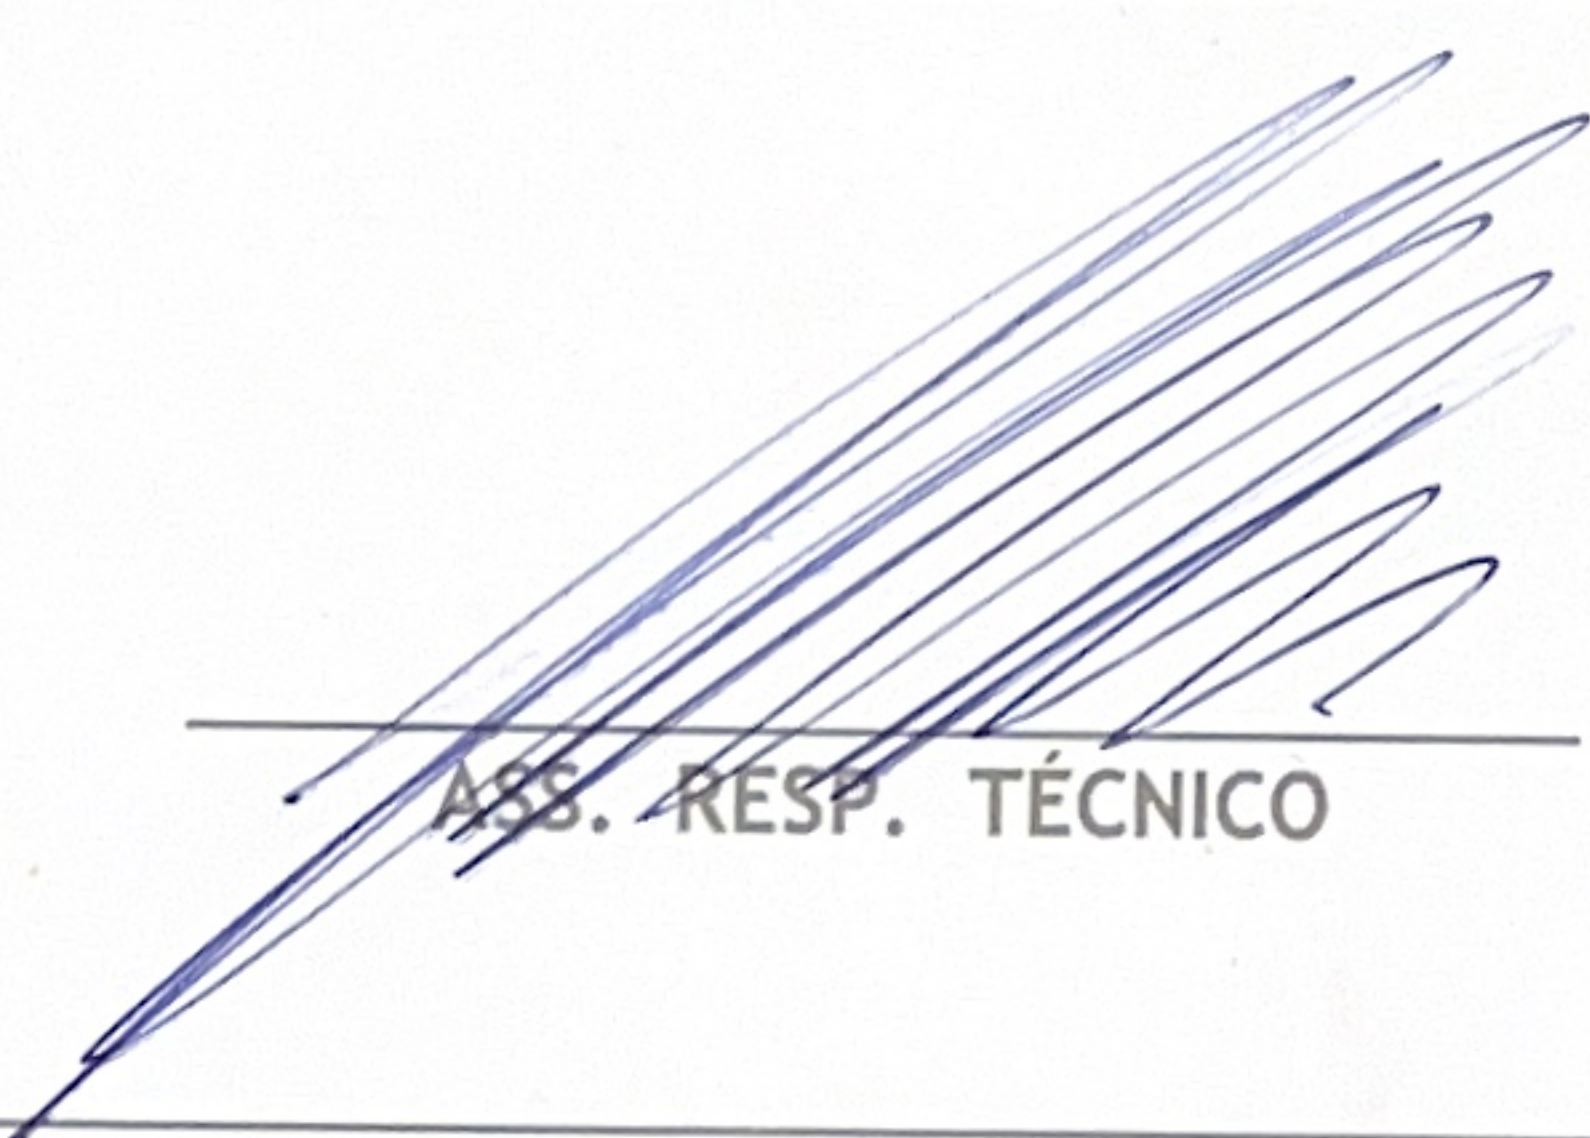

ASS. RESP. TÉCNICO



ASS. DO PROPRIETÁRIO

Obra :

CASCATA DANIELA

Local :

*Rua José Marcelino Rodrigues, 9531
Brilhante II - Itajaí - SC*

Proprietário :

Joel Hoffmann

Área :

358,69 m2

Projeto :

ARQUITETÔNICO

Conteúdo :

**PLANTA BAIXA / CORTE/ FACHADA:
RESIDÊNCIA, GUARITA,
ESCORREGADOR & BANHEIRO**

Data :

Dezembro de 2013

Desenho :

**Júnior Baiard
(47) 9995-5208**

Prancha :

**ARQ
02/02**

Escala :

1:50

Carimbo:



ASS. RESP. TÉCNICO
JOSÉ. BAIARD SILVA JÚNIOR
CREA: 113.713-7/SC

ASS. DO PROPRIETÁRIO

Obra :

CASCATA DANIELA

Local :

Rua José Marcelino Rodrigues, 9531
Brilhante II - Itajaí - SC

Proprietário :

Joel Hoffmann

Área :

358,69 m2

Projeto :

PREVÊNATIVO DE INCÊNDIO

Conteúdo :

PLANTA BAIXA: QUIOSQUE ,
RESTAURANTE, RESIDÊNCIA,
GUARITA, ESCORREGADOR &
BANHEIRO

Data :

Dezembro de 2013

Desenho :

Júnior Baiard
(47) 9995-5208


Prancha :

PREV
01/02

Escala :

INDICADA

Carimbo:

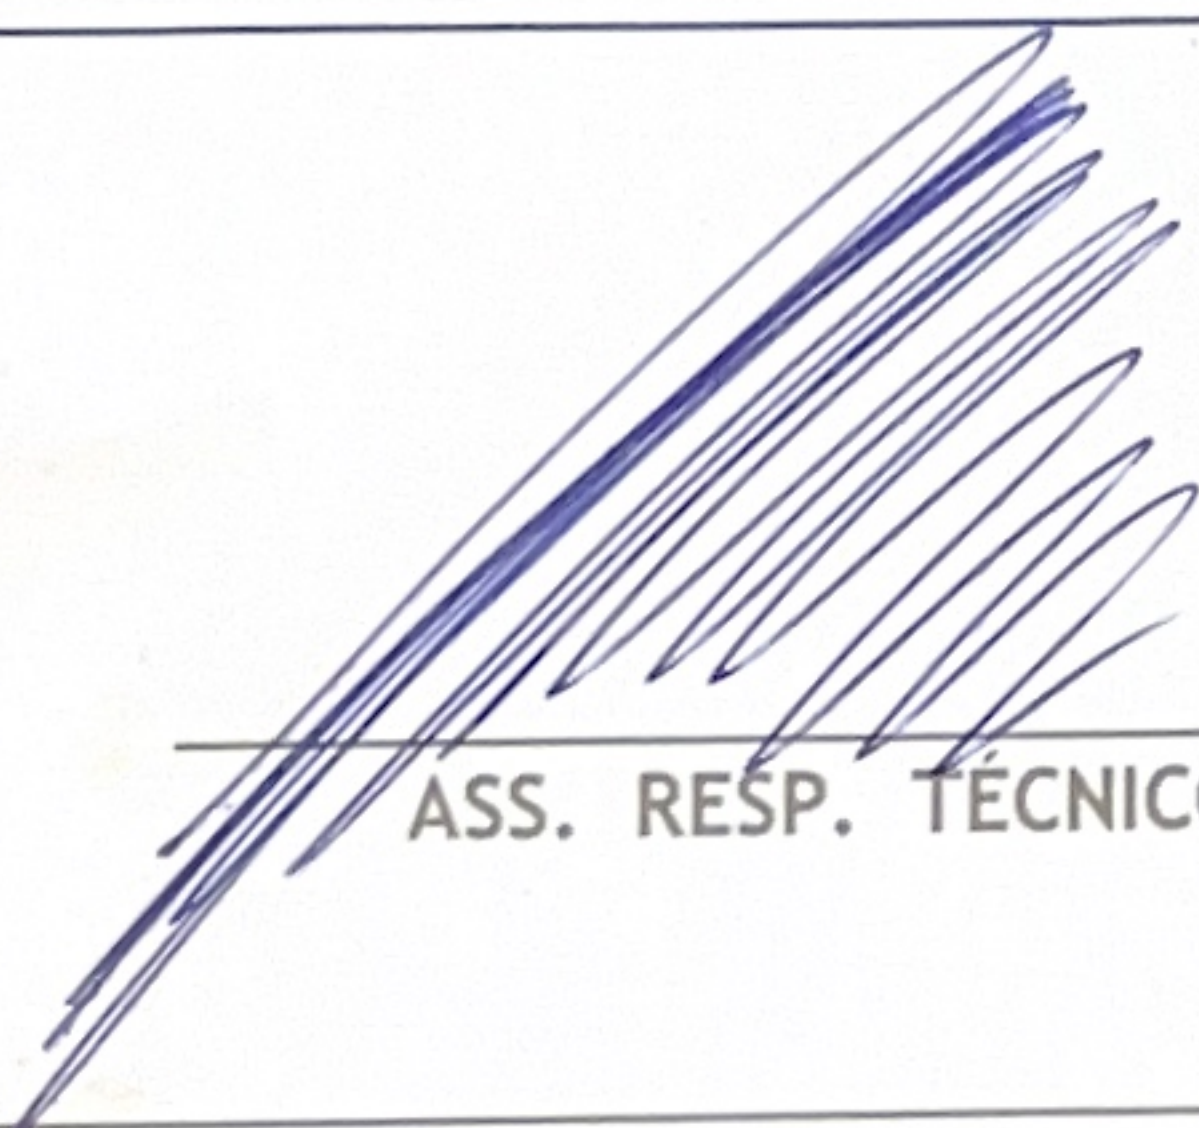
ASS. RESP. TÉCNICO


ASS. DO PROPRIETÁRIO

Obra :

CASCATA DANIELA

Local :

*Rua José Marcelino Rodrigues, 9531
Brilhante II - Itajaí - SC*

Proprietário :

Joel Hoffmann

Área :

358,69 m2

Projeto :

ARQUITETÔNICO

Conteúdo :

**SITUAÇÃO E LOCALIZAÇÃO
PLANTA BAIXA / CORTE/ FACHADA:
QUIOSQUE & RESTAURANTE**

Data :

Dezembro de 2013

Desenho :

*Júnior Baiard
(47) 9995-5208*

Prancha :

**ARQ
01/02**

Escala :

INDICADA