


Escala Gráfica:

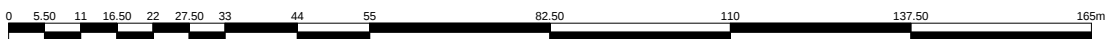

Título: Levantamento Planialtimétrico Cadastral		Folha: 01
Objetivo: Estudos e projetos		
Localidade: Bairro Itajuba - Barra Velha		
Proprietários: Jones Menna Barreto		
Imóvel: Terreno	Matrícula:	
Escala: 1 / 1100	Data: 24/02/2016	Estado: SC
_____ Jones Menna Barreto		_____ João Luis dos Santos CREA: 083910-7