


PLANTA DO 1º PAVIMENTO (AIC 707-47m²)  
 EBO. 11.100



ANEXO DE JANELAS  
 ANEXO DE TERRAÇO  
 ANEXO DE PAVIMENTO  
 ANEXO DE SÓTÃO  
 ANEXO DE GARAGEM  
 ANEXO DE PAV. DE  
 ANEXO DE PAV. DE  
 ANEXO DE PAV. DE  
 ANEXO DE PAV. DE

PROJETO PARA CONSTRUÇÃO DE UM GALPÃO IND.  
 DISTRIBUIÇÃO PARA UMA SÓ ATIVIDADE, COM UMA ÚNICA  
 NUMERAÇÃO, COMPATIVEL COM O ZONAMENTO LQ  
 CAL. EM Z. I - 1. SITUADO À TRAV. LINDOR, MARE  
 GARENAS Nº 26, ESQUINA COM A R. SARGENTO  
 SILVA NUÑES, EM BONSUCESÓ  
 X - R. A.  
 R. J.

ESCALA: 1:100  
 DATA: 01/12/78  
 PLANTA DE SITUAÇÃO  
 E COBERTURA

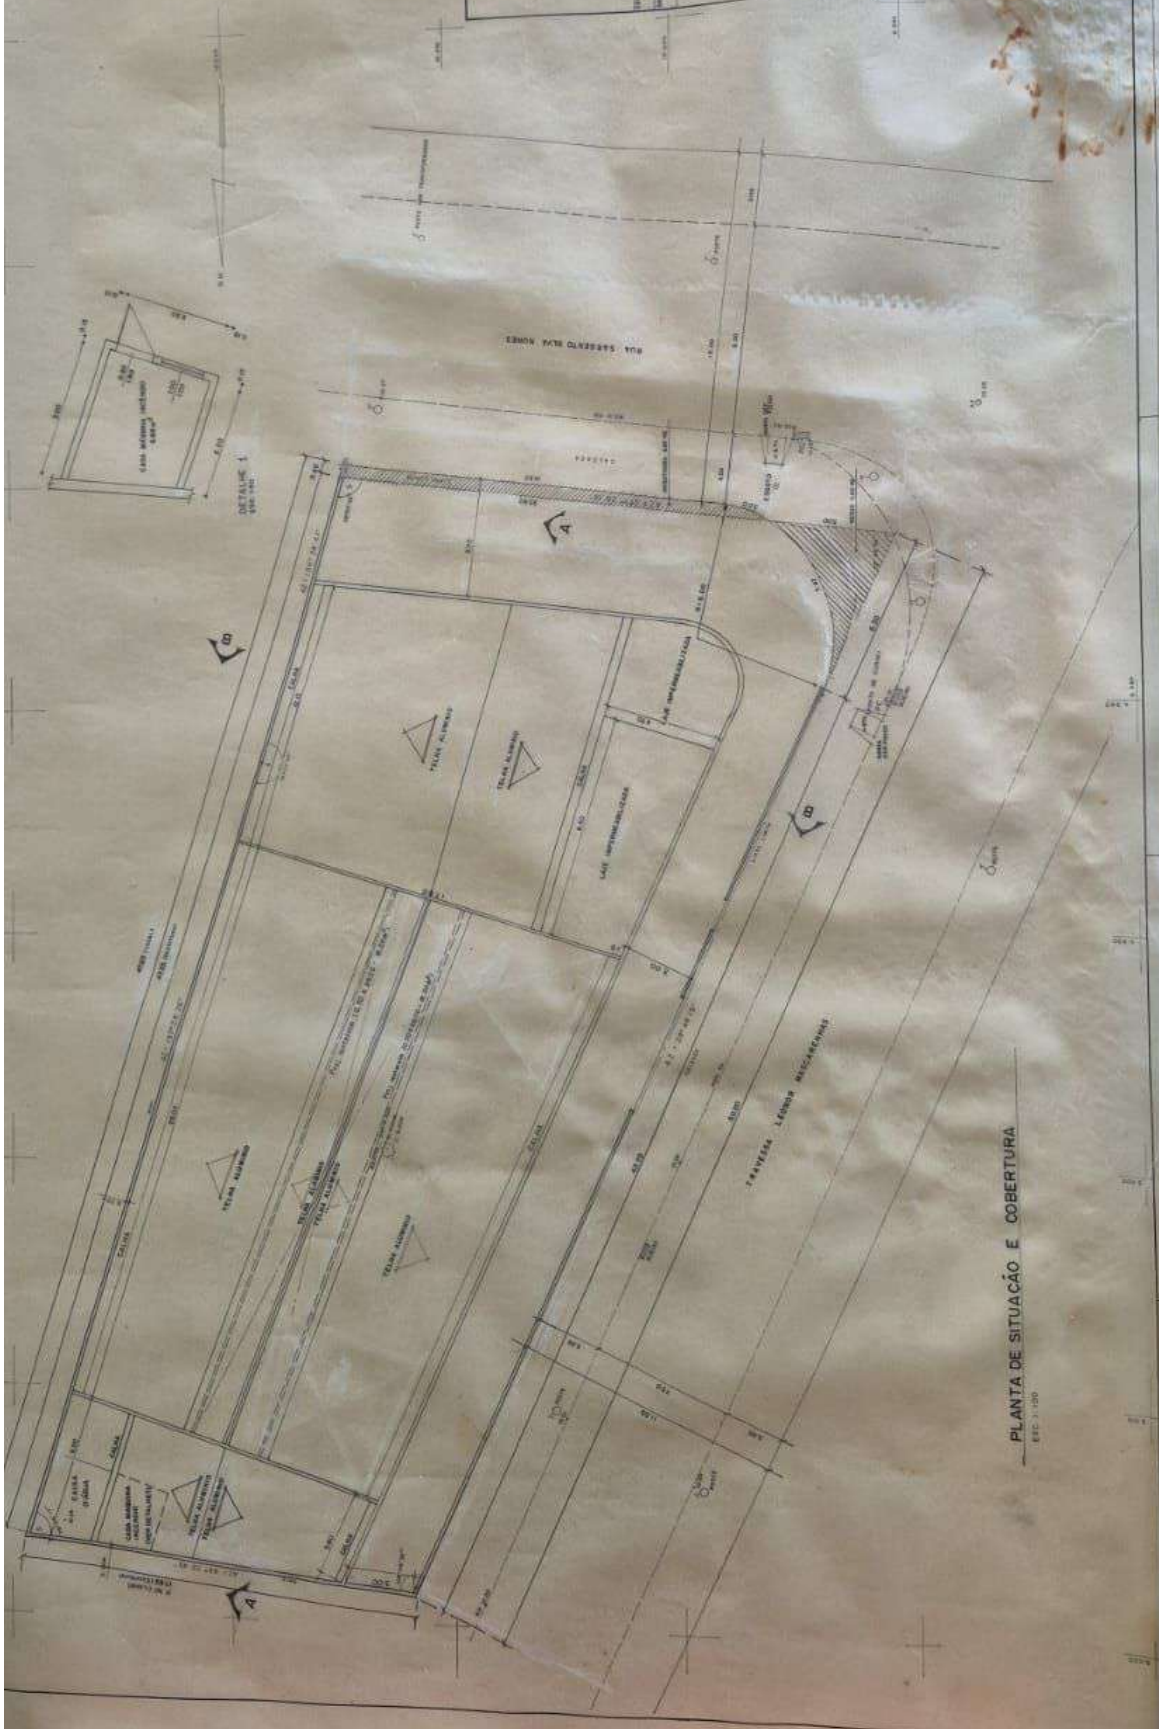

PLANTA DE SITUAÇÃO E COBERTURA  
 ESC. 1:100