


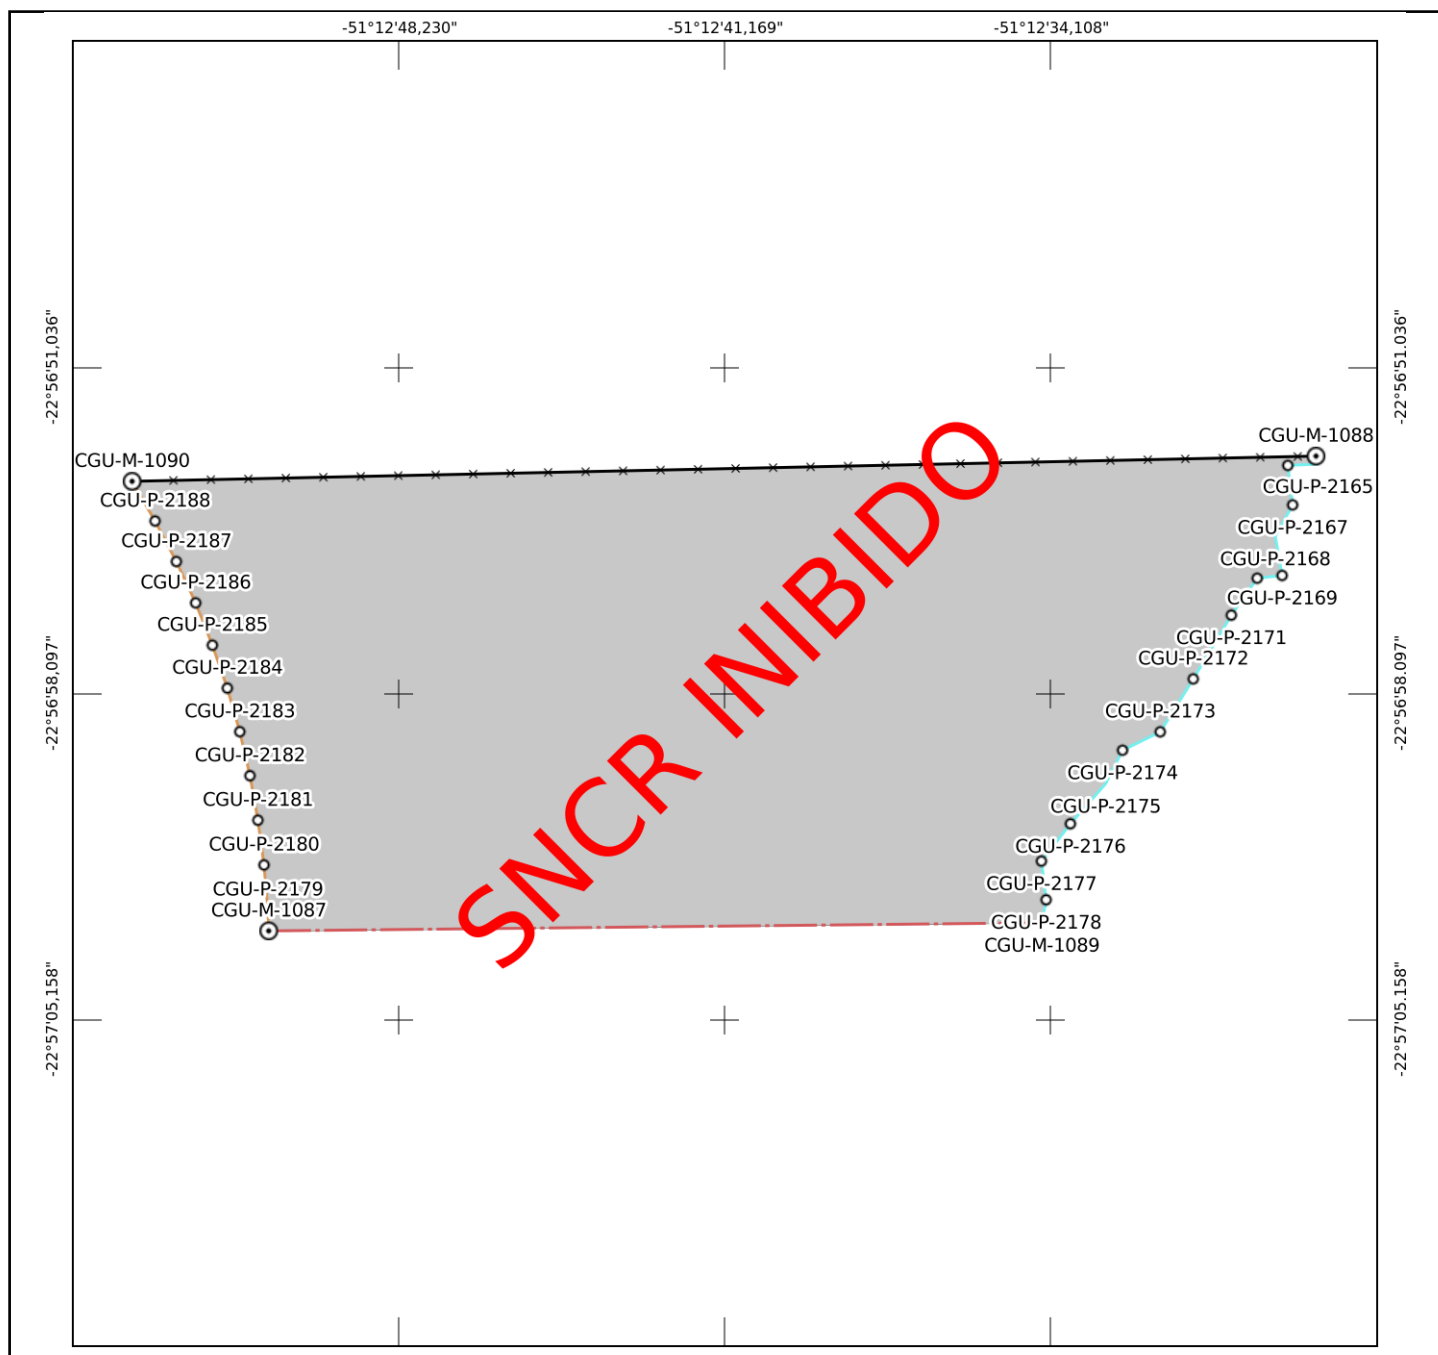

Certificada - Sem Confirmação de Registro em Cartório

Parcela certificada pelo SIGEF de acordo com a Lei 6.015/73 e pendente de confirmação do registro da certificação em cartório



MINISTÉRIO DA AGRICULTURA, PECUÁRIA E ABASTECIMENTO
INSTITUTO NACIONAL DE COLONIZAÇÃO E REFORMA AGRÁRIA



Denominação:

Sítio Dona Jandyrá

Proprietário(a):

XXXXXXa Margarida Luppi GXXXXX

CPF:

***.531.729**

Matrícula do imóvel:

Matrícula 15555

Cartório de Registro de Imóveis:

(08.188-5) Bela Vista do Paraíso - PR

Código INCRA/SNCR:

9501819378004

Município:

Bela Vista do Paraíso-PR

Natureza da Área:

Particular

Responsável Técnico(a):

JOSE FRANCISCO ASCENCIO

Formação:

Técnico(a) Industrial em Agrimensura

Conselho Profissional:

75421470997/PF

Cód. Credenciado(a):

CGU

Documento de RT:

20182921453 - PR

Área (Sistema Geodésico Local):

17,8926 ha

Perímetro:

1.913,33 m

Sistema Geodésico:

SIRGAS 2000

Sistema de Coordenadas:

Lat./Long. - não projetado

Escala:

1:5041

Formato:

A4

○ Vértice tipo M	— Linha ideal	—x—x—x— Cerca
○ Vértice tipo P	— Limite artificial não tipificado	
• Vértice tipo V	— Corpo d'água ou curso d'água	
● Vértice tipo O	— Linha de cumeada	
— Muro	— Grotas	Imóvel em estudo
— Estrada	— Crista de encosta	Imóveis confrontantes
— Vala	— Pé de encosta	
— Canal	— Limite natural não tipificado	

CERTIFICAÇÃO: 3796ce56-de82-4baa-8b53-fa3310b31e3b

Em atendimento ao § 5º do art. 176 da Lei 6.015/73, certificamos que a poligonal objeto deste memorial descritivo não se sobrepõe, nesta data, a nenhuma outra poligonal constante do cadastro georreferenciado do INCRA.

Data Certificação: 28/06/18 11:12

Data da Geração: 17/10/25 17:21

