




Certificada - Com Registro em Cartório Confirmado

Parcela certificada pelo SIGEF de acordo com a Lei 6.015/73 e com informação de registro em cartório confirmada através de requerimento de registro

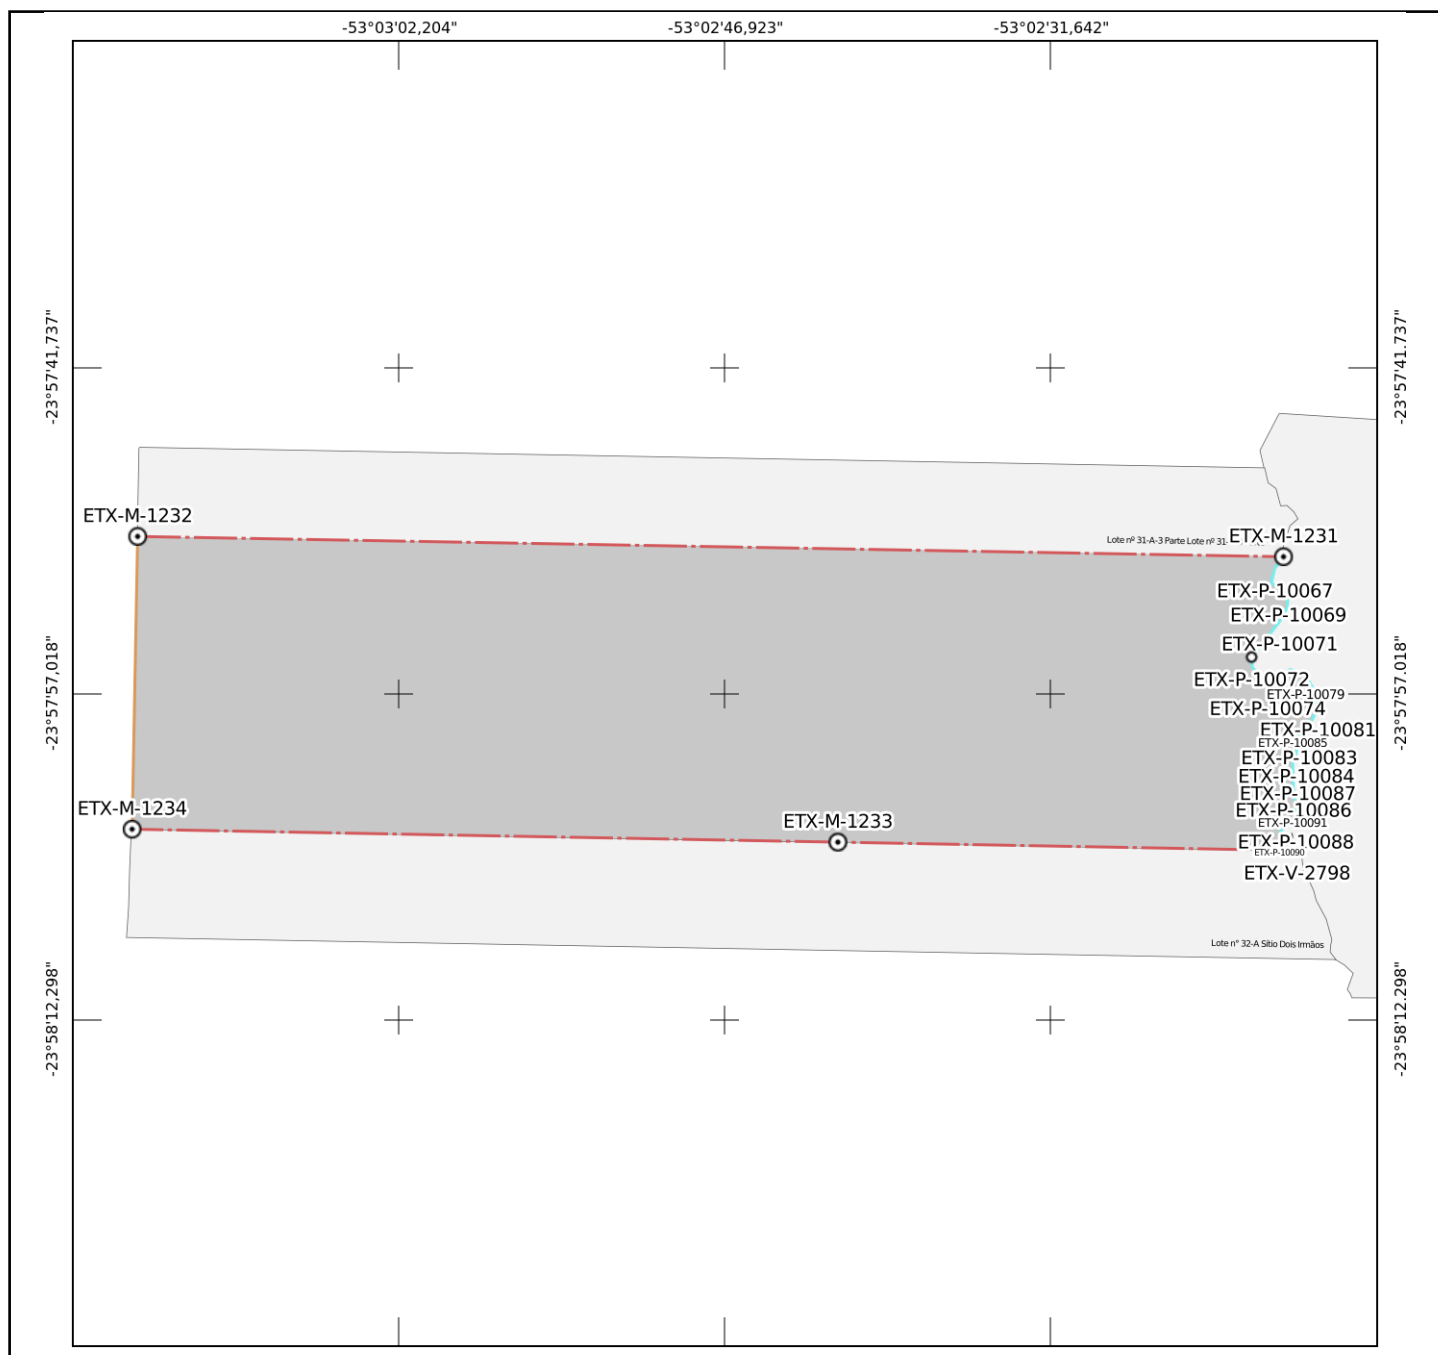

MINISTÉRIO DA AGRICULTURA, PECUÁRIA E ABASTECIMENTO INSTITUTO NACIONAL DE COLONIZAÇÃO E REFORMA AGRÁRIA



Denominação:

Lote nº 31 (Parte)

Proprietário(a):

XXXXXXE MASHAHIRO OXXXXXX ... e outros ***.906.189**

Matrícula do imóvel:

37.528

Cartório de Registro de Imóveis:

(08.514-2) Goioerê - PR

Código INCRA/SNCR:

7191372808107

Município:

Moreira Sales-PR

Natureza da Área:

Particular

Responsável Técnico(a):

IURI DUARTE DE OLIVEIRA

Formação:

Geógrafo(a)

Cód. Credenciado(a):

ETX

Conselho Profissional:

80.089/D/PR

Documento de RT:

20172561703 - PR

Área (Sistema Geodésico Local):
64,5614 ha

Perímetro:
4.057,70 m

Sistema Geodésico:
SIRGAS 2000

Sistema de Coordenadas:
Lat./Long. - não projetado

Escala:
1:10911

Formato:
A4

○ Vértice tipo M	— Linha ideal	— Cerca
○ Vértice tipo P	— Limite artificial não tipificado	
• Vértice tipo V	— Corpo d'água ou curso d'água	
● Vértice tipo O	— Linha de cumeeada	
— Muro	— Grotas	Imóvel em estudo
— Estrada	— Crista de encosta	Imóveis confrontantes
— Vala	— Pé de encosta	
— Canal	— Limite natural não tipificado	

CERTIFICAÇÃO: 12f9d46d-7a49-4bea-b071-c20f8fee3745

Em atendimento ao § 5º do art. 176 da Lei 6.015/73, certificamos que a poligonal objeto deste memorial descritivo não se sobrepõe, nesta data, a nenhuma outra poligonal constante do cadastro georreferenciado do INCRA.

Data Certificação: 15/08/17 13:51

Data da Geração: 20/08/26 16:01

