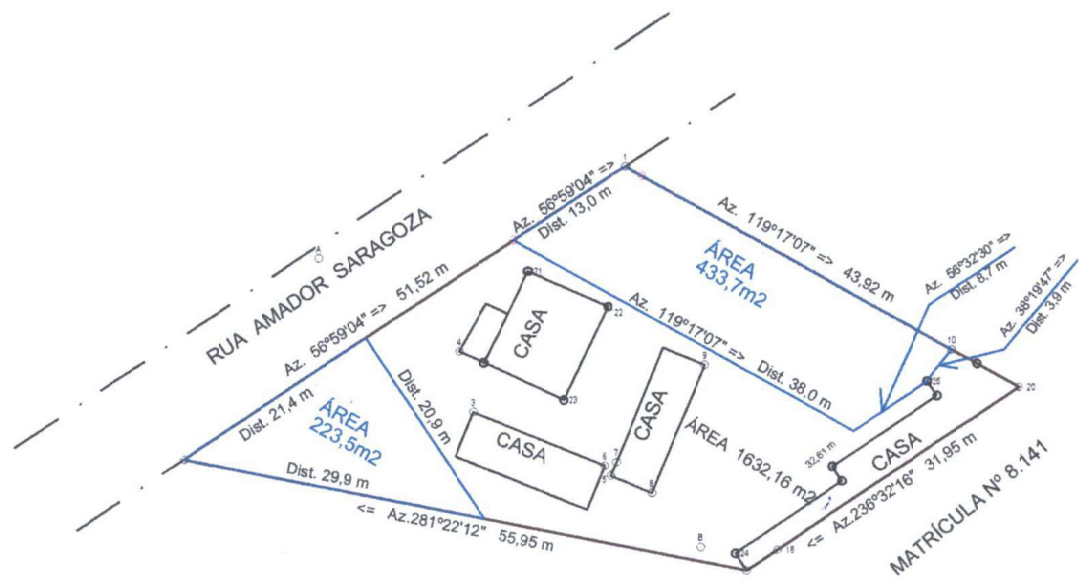


Título: Planimétrico Cadastral		Folha: 01
Objetivo: Retificação de Área		
Município: CASA BRANCA		
Proprietários: FLORISBELA APARECIDA		
Imóvel: TERRENO E CASAS A RUA AMADOR SARAGOZA Nº200	Matrícula: 1.235	
Escala: 1 / 500	Data: 09/12/2024	Estado: SP
FLORISBELA APARECIDA		 LUIZ CARLOS FERNANDES BUENO ENG. AGRIMENSOR CREA 0801918555

Este documento eletrônico foi gerado automaticamente pelo sistema de arquivamento eletrônico e não possui validade jurídica. Para obter a versão original, consulte o site do Poder Judiciário de São Paulo.