

DEP. ESTADUAL DE ESTRADA DE RODAGEM
DO ESTADO DE SÃO PAULO
Área desapropriada = 834,97 m²
Matrícula 24.323 - C.R.Ibiuna

RODOVIA DOS BANDEIRANTES - ATUAL RODOVIA BUNJIRO NAKAU - SP 250
Ibiuna <-- São Paulo -->

JOSE MOYA VENTURA


Área = 12.999,655 m²

SEISHI MIYAJI - Quinhão m²

Anatalia Soares Grangeiro
53°30' SE - 87,00 m

Escala Gráfica:
0 5 10 15 20 25 30 40 50 75 100

Convenções topográficas - NBR 13133

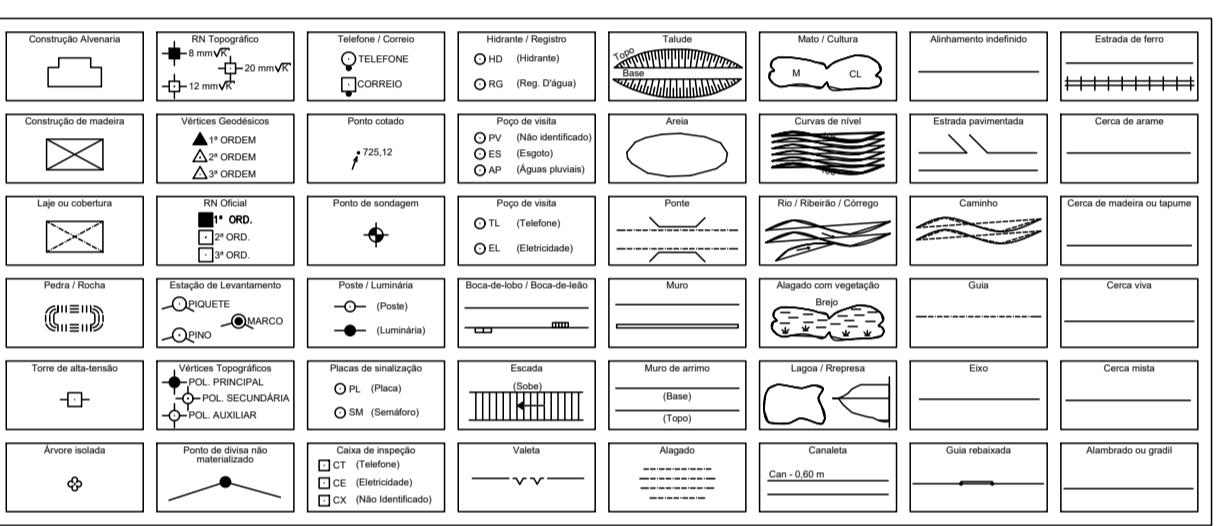

Título: LEVANTAMENTO TOPOGRÁFICO PLANALTIMÉTRICO		Folha: Única
Assunto: Levantamento topográfico planaltimétrico		
Proprietário: JOSE CARLOS ALVES		
Local: Antiga Rodovia dos Bandeirantes - atual Rodovia Bunjiro Nakau - SP 250		
Bairro: do Curral	Distrito / Município: Ibiuna	Comarca: São Paulo
Escala: 1/400	Perímetro: Urbano	Inscrição cadastral: Matrícula: 2.518 Data: 01/03/2025
Situação sem escala:		
VDE PLANTA		
Área do imóvel: Matrícula 2.518..... 13.834,625 m ² Matrícula 24.323..... 834,97 m ² (área desapropriada pelo D.E.R.-S.P.)		
Área do terreno 12.999,655 m ²		
Observações:		

Proprietário: Jose Carlos Alves

Engenheiro Agrimensor: Antonio Jose Corrêa de Araujo CREA SP 060.118.484-3