


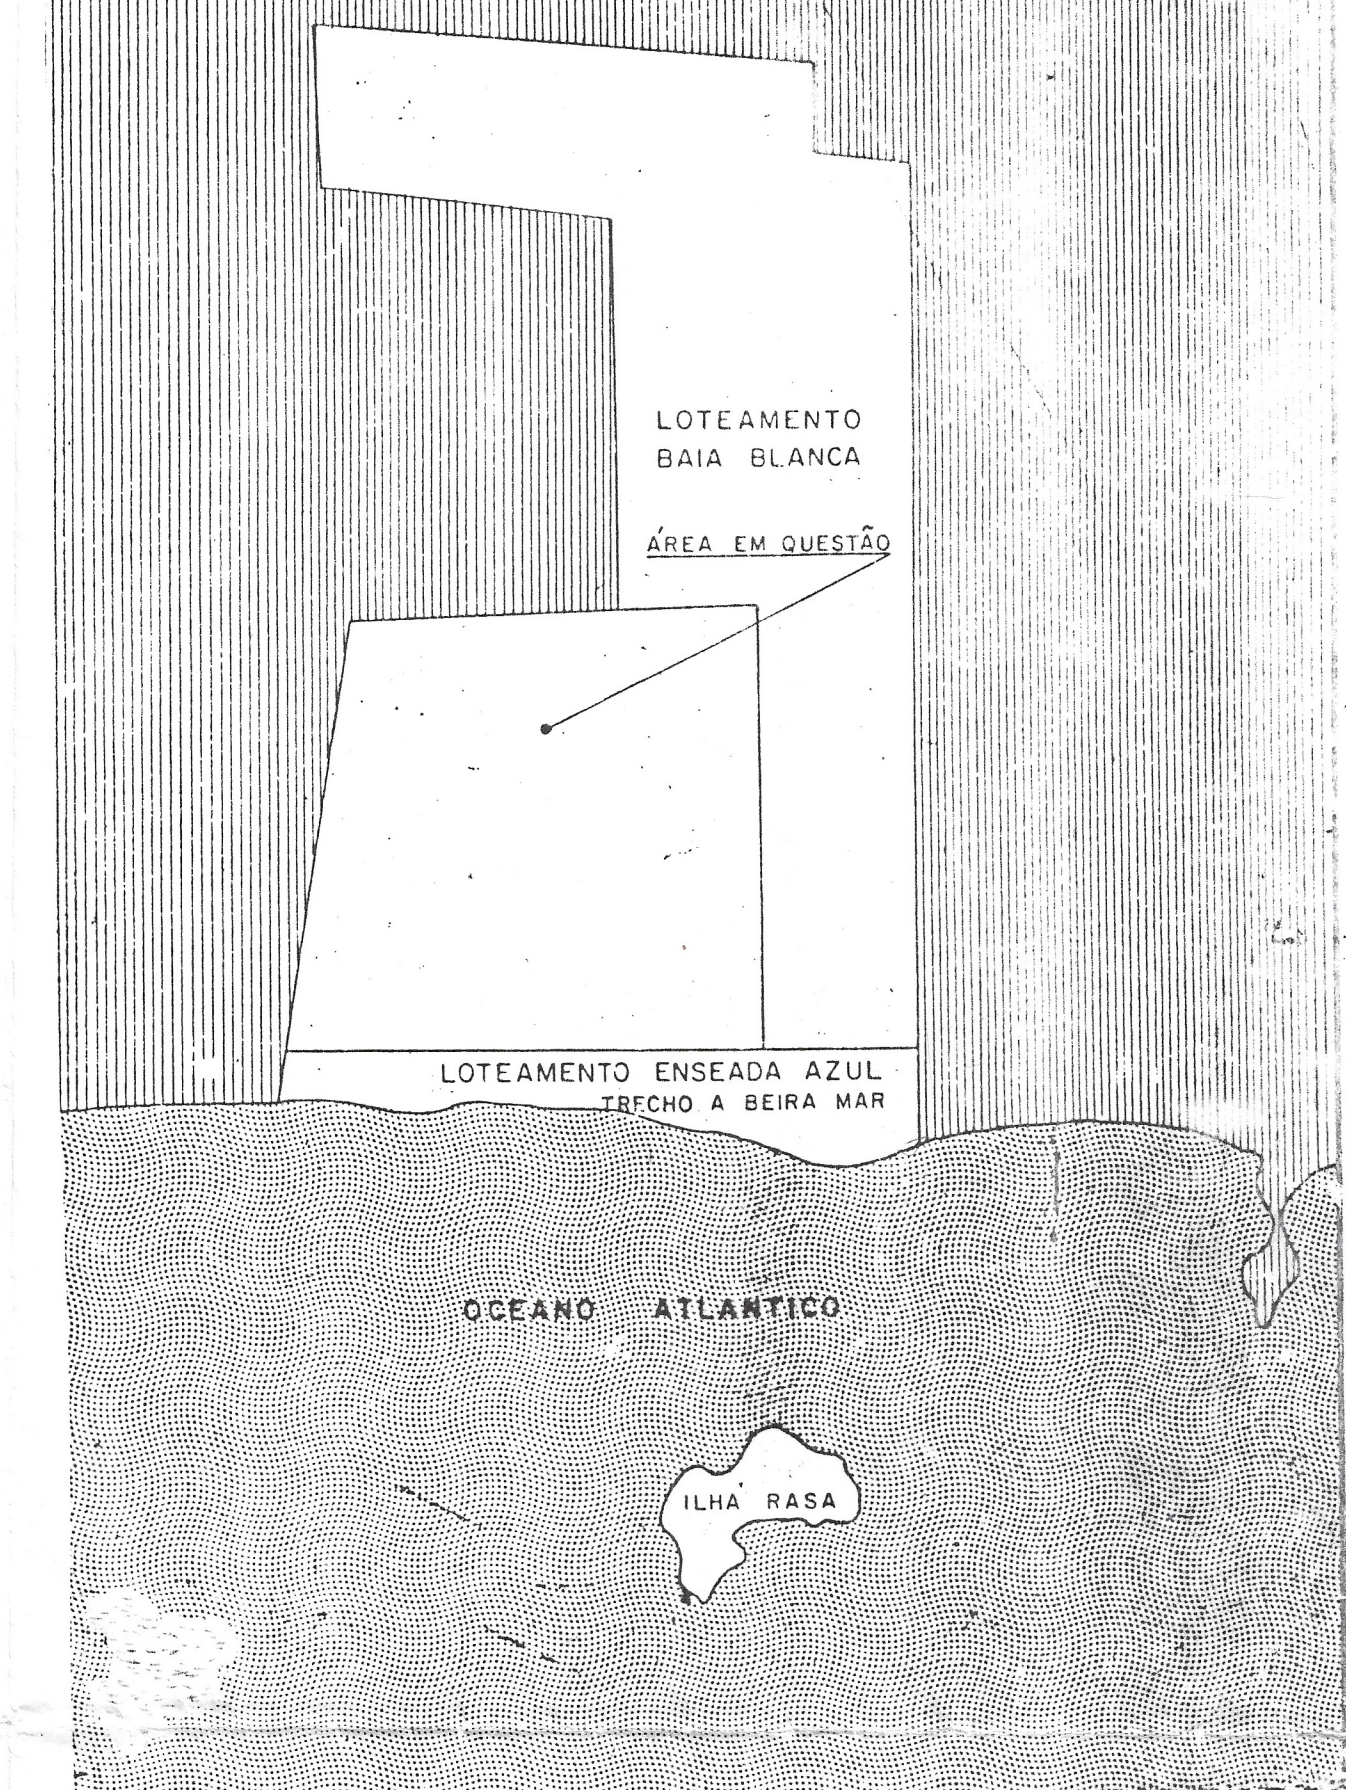

Aprovado o presente projeto, reservando-se os direitos de ter. curas
 em 20.09.83
 PREFEITURA MUNICIPAL DE CABO FRIO
 PROJETO TEM A VALIDADE DE 1 ANO
 PROCESSO N.º 52.267/132
 APROVADO EM 20/09/83
 DIVISÃO DE OBRAS
 Miguel Mesquita Filho
 Secretário Municipal de Obras e Urbanismo

LOTEAMENTO BAIA BLANCA
OU
MARINA PORTO BÚZIOS

MODIFICAÇÃO DE PROJETO APROVADO

QUADRAS 1 A 20
 69 A 80

PRAIA RAZA / BUZIOS / 3º DISTRITO DE CABO FRIO / R.J.
 PROPRIETARIO: A RURAL E COLONIZAÇÃO S.A.
 ESCALA: 1:2500

A RURAL E COLONIZAÇÃO S.A.

PROPRIETÁRIO

CLAUDIO MODIANO
 ARQUITETO
 CREA N.º 37.428 D - 5.º Região

REPRODUÇÃO
 COPICENTRO LTDA.
 Av. Assunção, N.º 682
 Cabo Frio - RJ. Tel. 43-0386