


# ANEXO 1 – PLANTA BAIXA DA ÁREA COMERCIAL

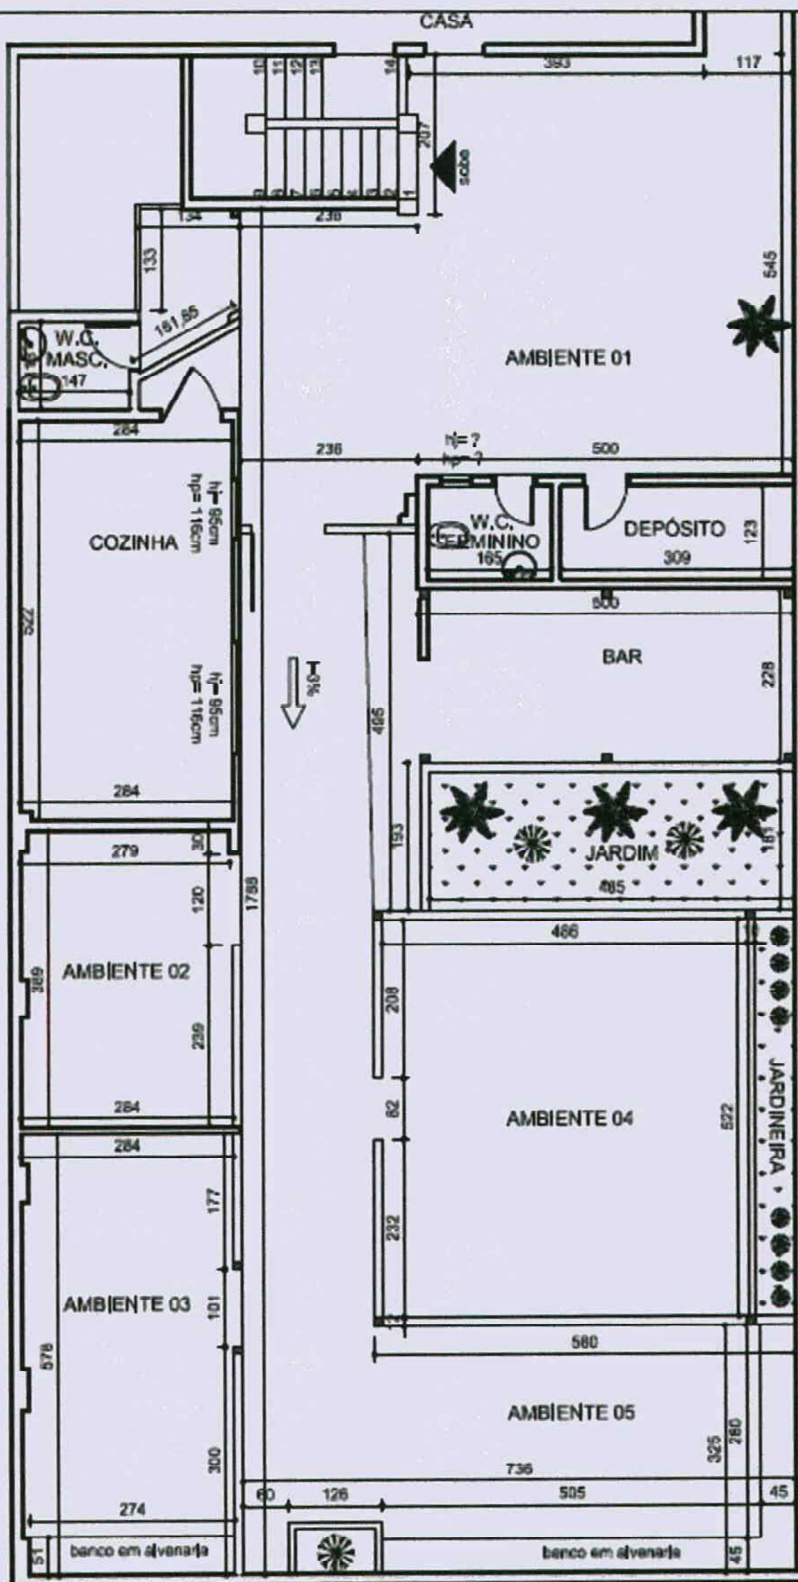

PLANTA DA ÁREA COMERCIAL CONSTRUÍDA

Planta baixa atual da área construída.

REGISTRADO SOB O NÚMERO:  
**0 1 4 8 2 3 3 1**  
 9129  
 1º Ofício de Registro de Títulos e Documentos de BH

*Handwritten signature*

