



PJe Assinado eletronicamente por: LUANA SOUZA ARAUJO - Juntado em: 10/06/2022 17:47:39 - 9be7b3f

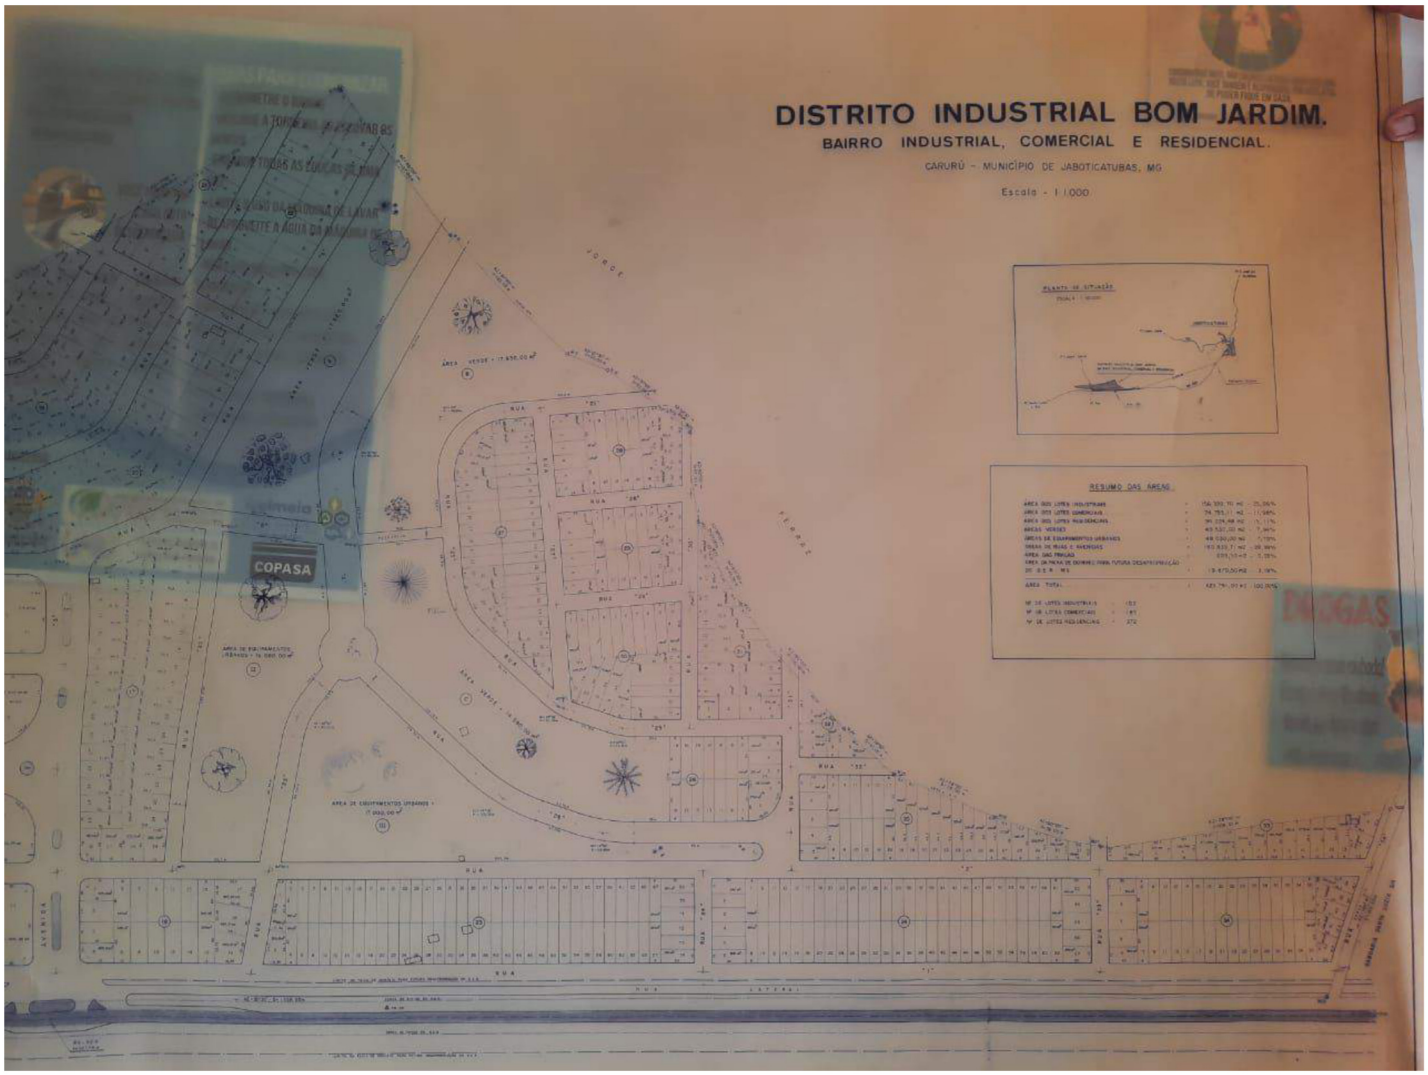


PJe Assinado eletronicamente por: LUANA SOUZA ARAUJO - Juntado em: 10/06/2022 17:47:39 - 9be7b3f




PJe Assinado eletronicamente por: LUANA SOUZA ARAUJO - Juntado em: 10/06/2022 17:47:39 - 9be7b3f

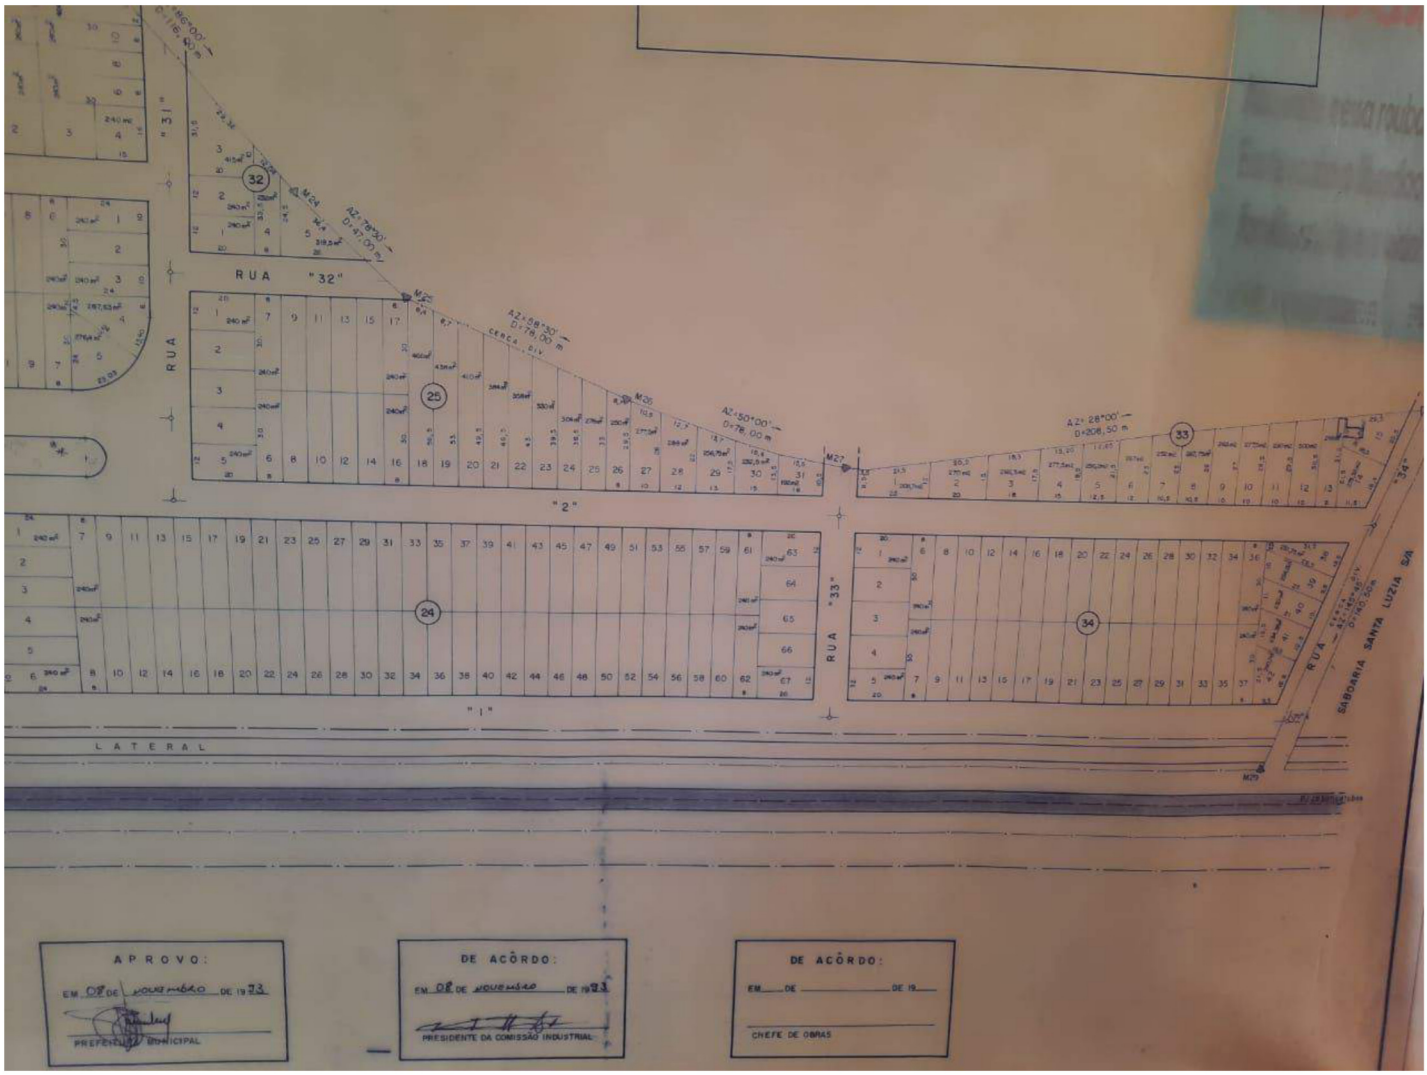


PJe Assinado eletronicamente por: LUANA SOUZA ARAUJO - Juntado em: 10/06/2022 17:47:39 - 9be7b3f

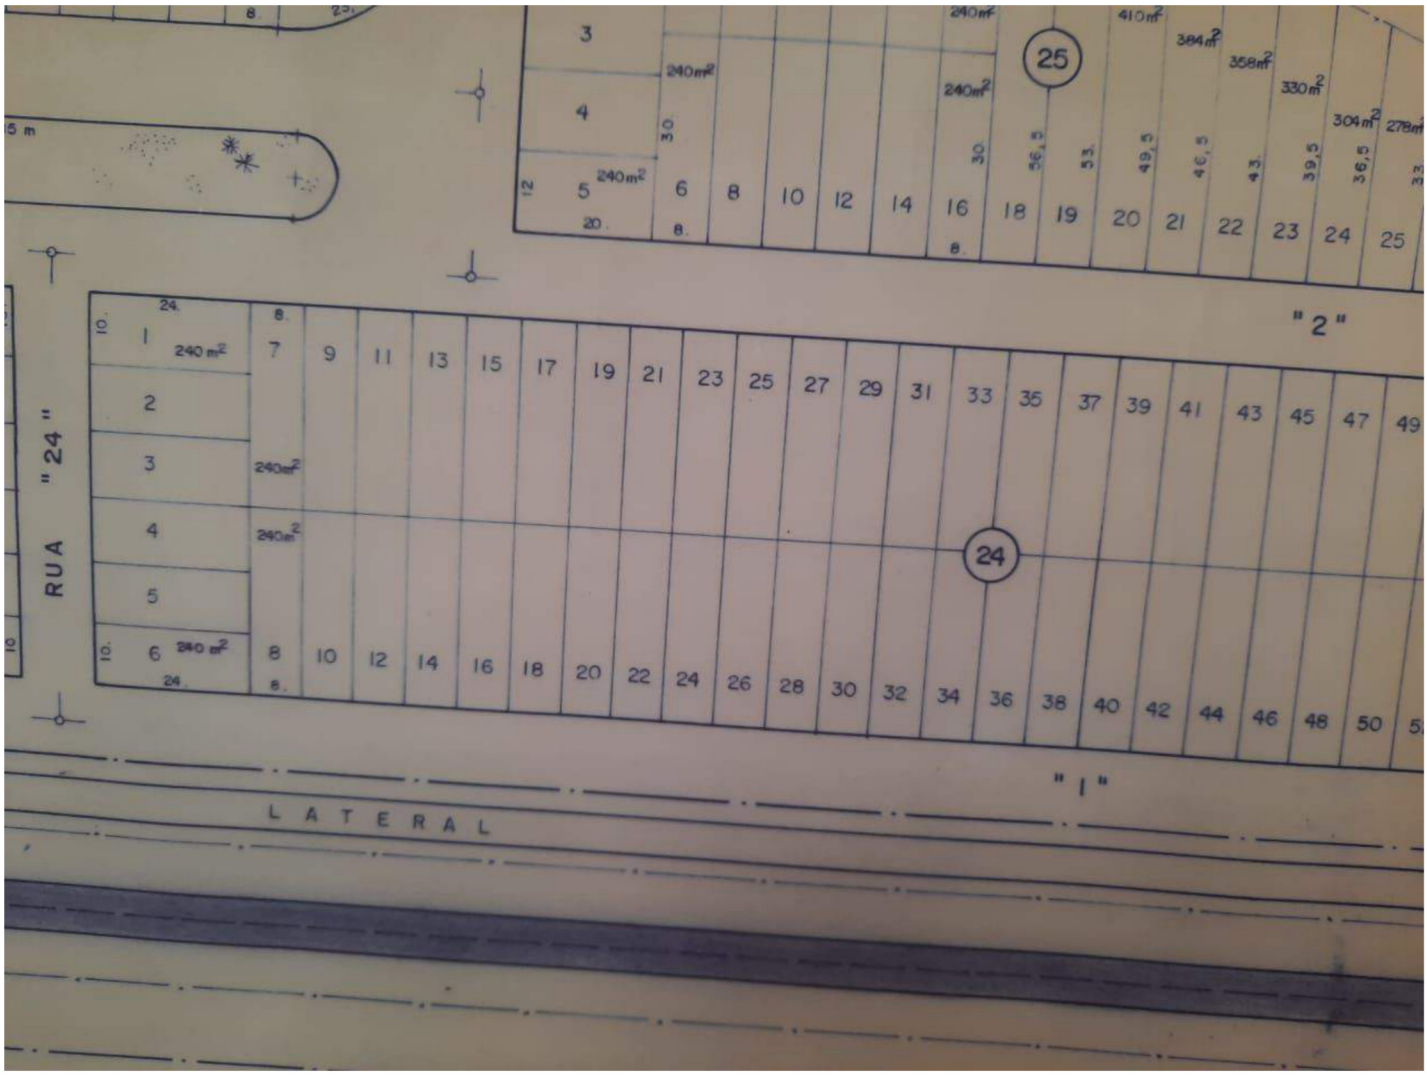

PJe Assinado eletronicamente por: LUANA SOUZA ARAUJO - Juntado em: 10/06/2022 17:47:39 - 9be7b3f

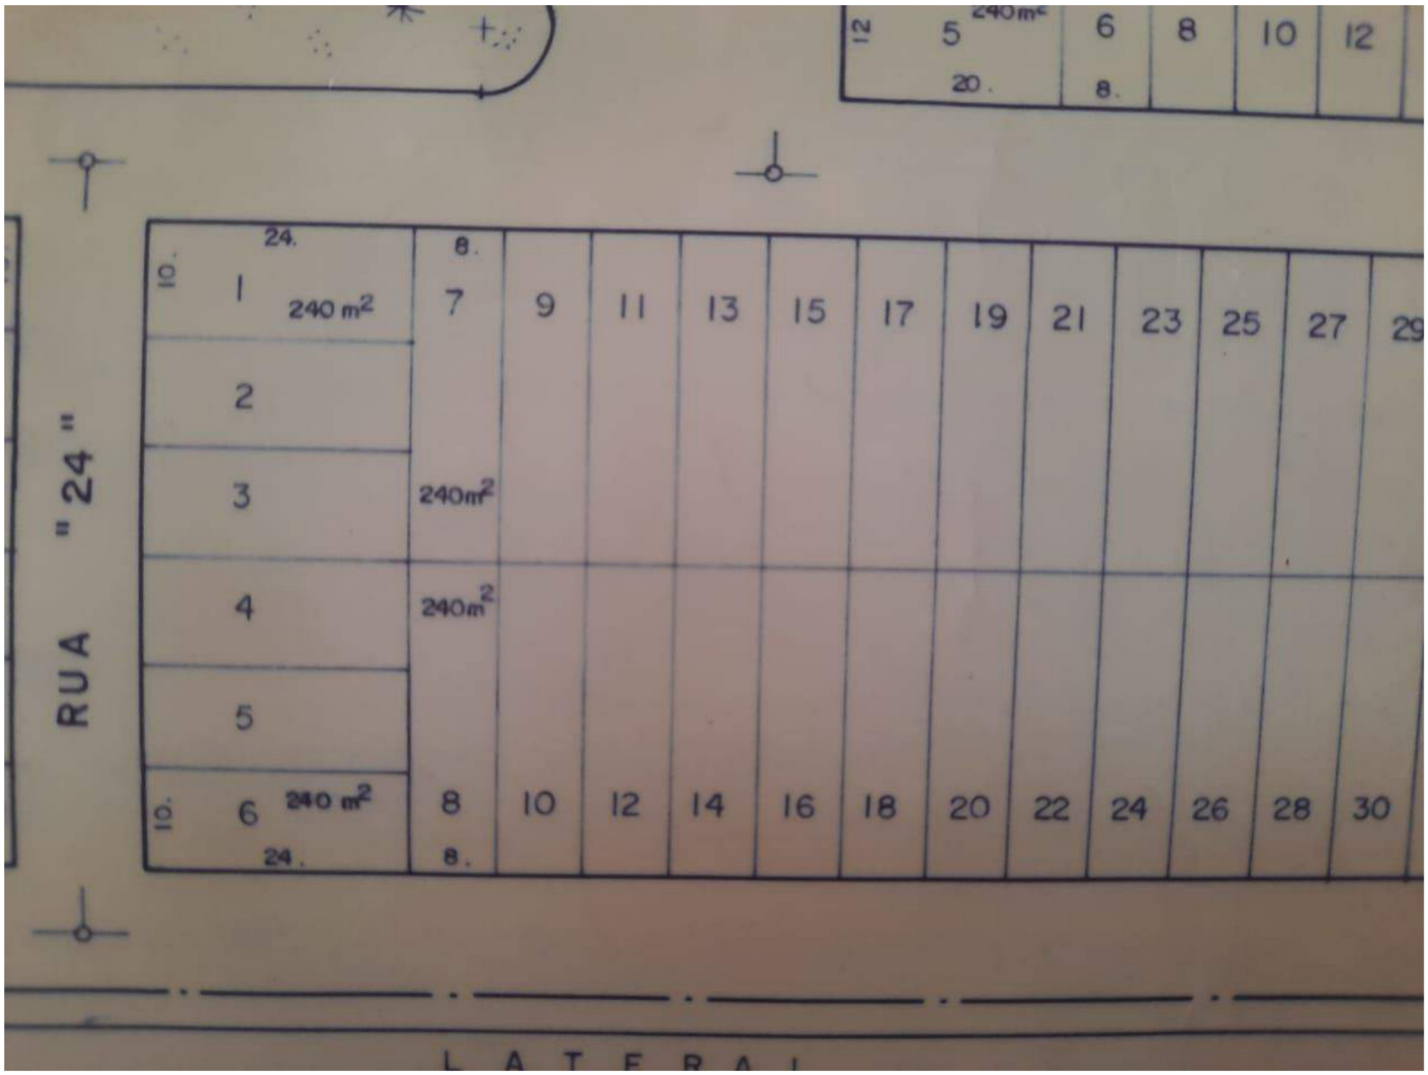

PJe Assinado eletronicamente por: LUANA SOUZA ARAUJO - Juntado em: 10/06/2022 17:47:39 - 9be7b3f

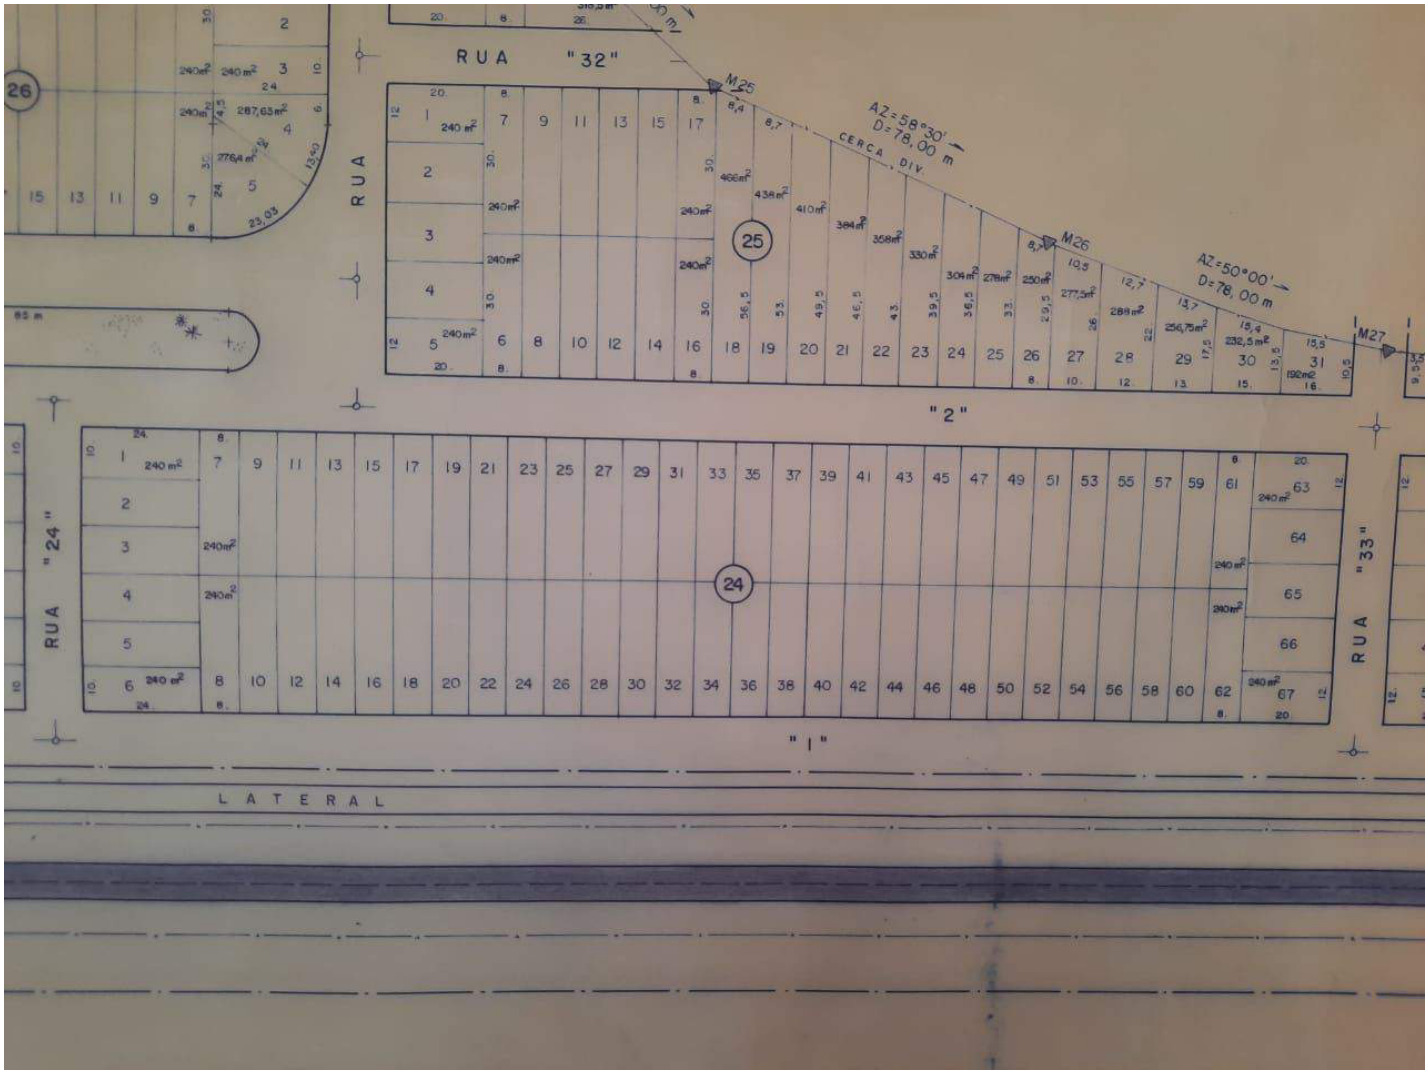
RUA "32"
RUA
"2"
"1"
RUA "24"
RUA "33"
LATERAL
M25
M26
M27
AZ=58°30'
D=78,00 m
CERCA DIV.
AZ=50°00'
D=78,00 m
25
24
26