


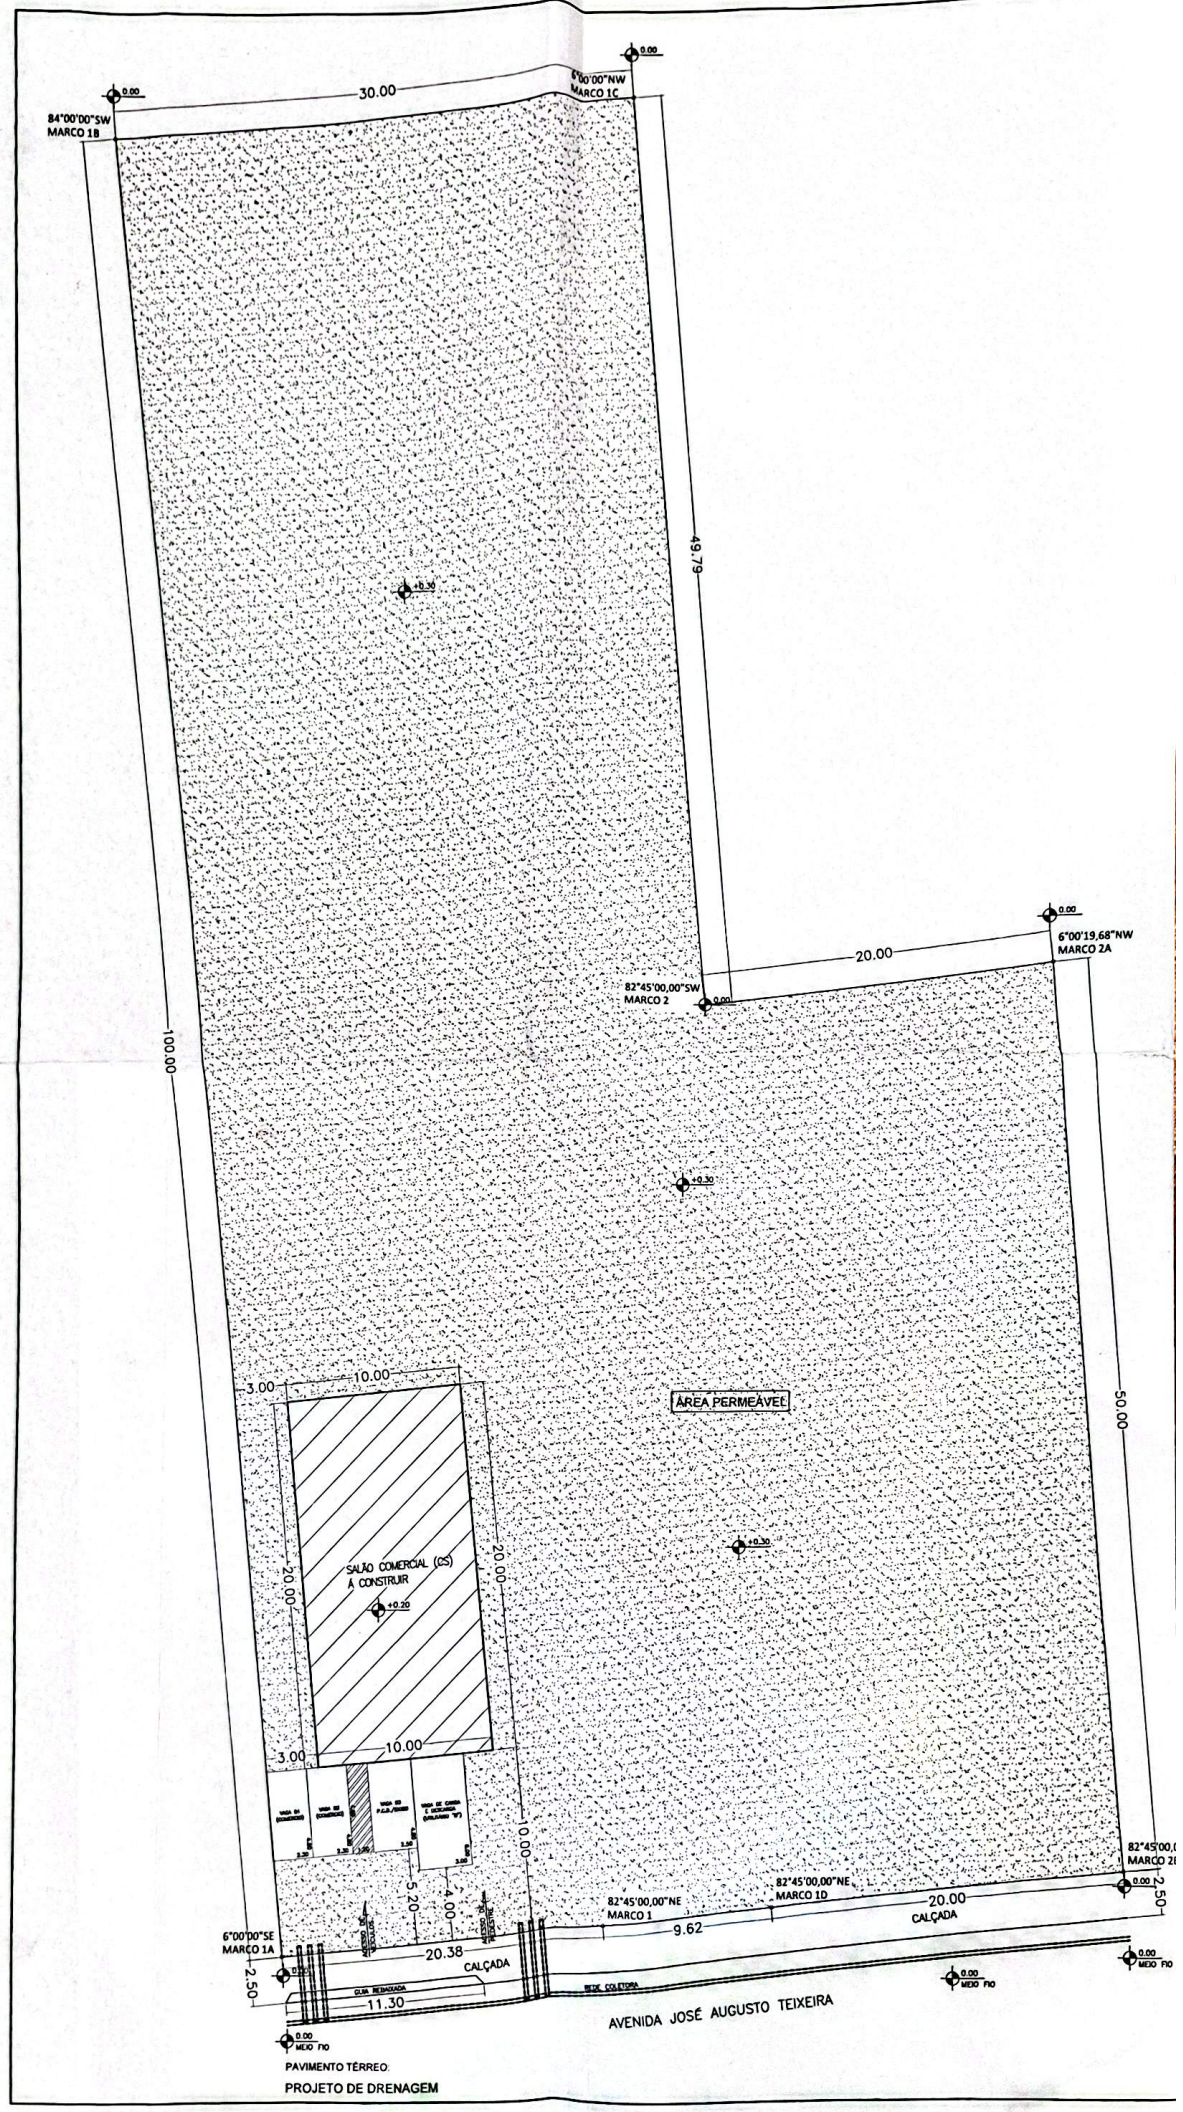

PROJETO DE DRENAGEM

FOLHA ÚNICA

PROJETO PARA CONSTRUÇÃO DE UM SALÃO COMERCIAL (CS)

LOCAL: AVENIDA JOSÉ AUGUSTO TEIXEIRA

QUADRA: -

LOTE: -

BAIRRO: JARDIM TORRÃO DE OURO ZONEAMENTO: ZM5 MACROZONEAMENTO: ME
PGT: NPGT


CIDADE: SÃO JOSÉ DOS CAMPOS - SP

PROPRIETARIO: ANTONIO CARLOS MARTON DA SILVA E OUTRO

INSCRIÇÃO IMOBILIÁRIA.: 74.0146.0001.0000

ESCALA 1/200

SITUACAO S/ ESCALA

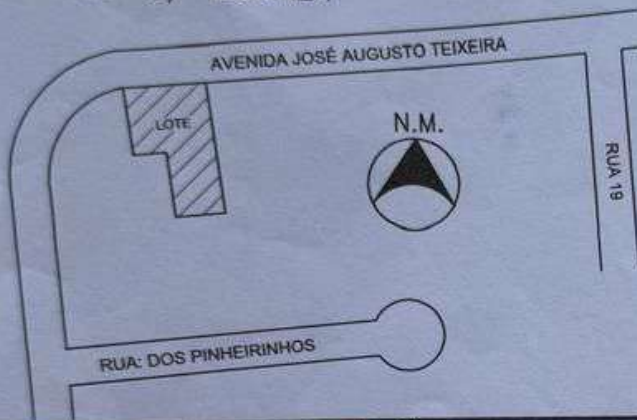

Sob as penas da lei, somos responsáveis pela veracidade e exatidão das informações prestadas nesta declaração e no projeto ora apresentado. Por ser expressão da verdade firmamos a presente.

PROPRIETARIO: ANTONIO CARLOS MARTON DA SILVA
RG: 6.139.505-5 SSP-SP CPF: 741.435.068-15
AVENIDA JOSÉ AUGUSTO TEIXEIRA Nº JARDIM TORRÃO DE OURO - S. J. CAMPOS
CEP: 12229-840

QUADRO DE ÁREAS (m²)

TERRENO 3.998,99

PAVIMENTO TERREO:
- SALÃO COMERCIAL (CS) A CONSTRUIR 200,00

C.A. 0.05

T.O. (CONST.) 5% T.O. (CONST. + A.D.) 5%

AUTOR DO PROJETO
Eng.º RICARDO M. M. BERNUY
CREA: 5060304550
ART.: 28027230231426215 INSCRIÇÃO MUNICIPAL: 091380-4
AV. OURO FINO, 601 - BOSQUE DOS EUCALIPTOS S. J. CAMPOS
CEP: 12233-400 CEL: (12) 98160-5353

RESPONSÁVEL P/ DIREÇÃO TÉCNICA/EXECUÇÃO
Eng.º RICARDO M. M. BERNUY
CREA: 5060304550
ART.: 28027230231426215 INSCRIÇÃO MUNICIPAL: 091380-4
AV. OURO FINO, 601 - BOSQUE DOS EUCALIPTOS S. J. CAMPOS
CEP: 12233-400 CEL: (12) 98160-5353
email: ricardo.eng.sjc@gmail.com

Após esta aprovação, caso haja alteração no tipo de pavimento ou qualquer outra mudança do projeto, e o coeficiente de impermeabilização passar a ser superior ao indicado no item 6.5.1 do Plano Diretor de Drenagem e Manejo de Águas Pluviais, deverá ser solicitada nova aprovação do projeto.
19/09/23

PREFEITURA DE SÃO JOSÉ DOS CAMPOS

PROCESSO Nº 38.258/22

CONFERIDO

Alessandra Maciel Marcondes
Engenheira Civil
SGHO - DI

CAPITULO

APROVADO

Eng.º Pedro Sérgio de Araújo
Chefe de Infraestrutura
Secretaria de Gestão Municipal e Obras