


Please goto <http://www.autodwg.com> to register the program,the note will be removed.


F.3

RUA PROJETADA - VII (039330)

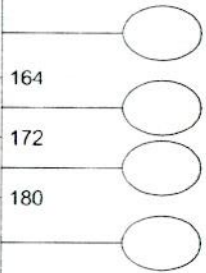


F.2

RUA PROJETADA -VIII (039268)

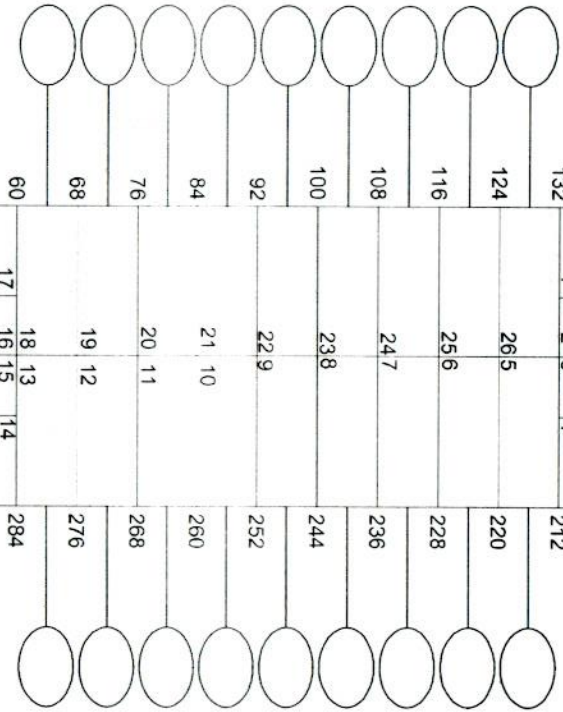


F.4

RUA PROJETADA - III (039241)

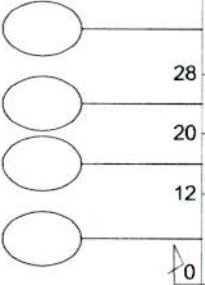

RUA PROJETADA - XI (039349)
F.1

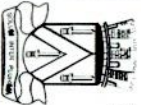

Prefeitura Municipal de Campina Grande

SEPLAN

Dep. de Cadastro Imob. Urbano

RAQUEL

Visto
Resp. Campo

Visto
Resp. Técnico

Nº DA PRANCHA NORTE DA QUADRA

7

PLANTA QUADRA

CAMPINA GRANDE

BAIRRO: SERROTÃO

DATA

JUN.07

ESCALA

1/1000

DISTRITO

09

SETOR

02

QUADRA

563

REFERÊNCIA DE LOTEAMENTOS

NOME VICENTE CORREIA I

CÓDIGO

293

QUADRA

J