


PLANTA CONFORME ÁREA ENCONTRADA

PONTA DA AGUADA

OCEANO ATLÂNTICO

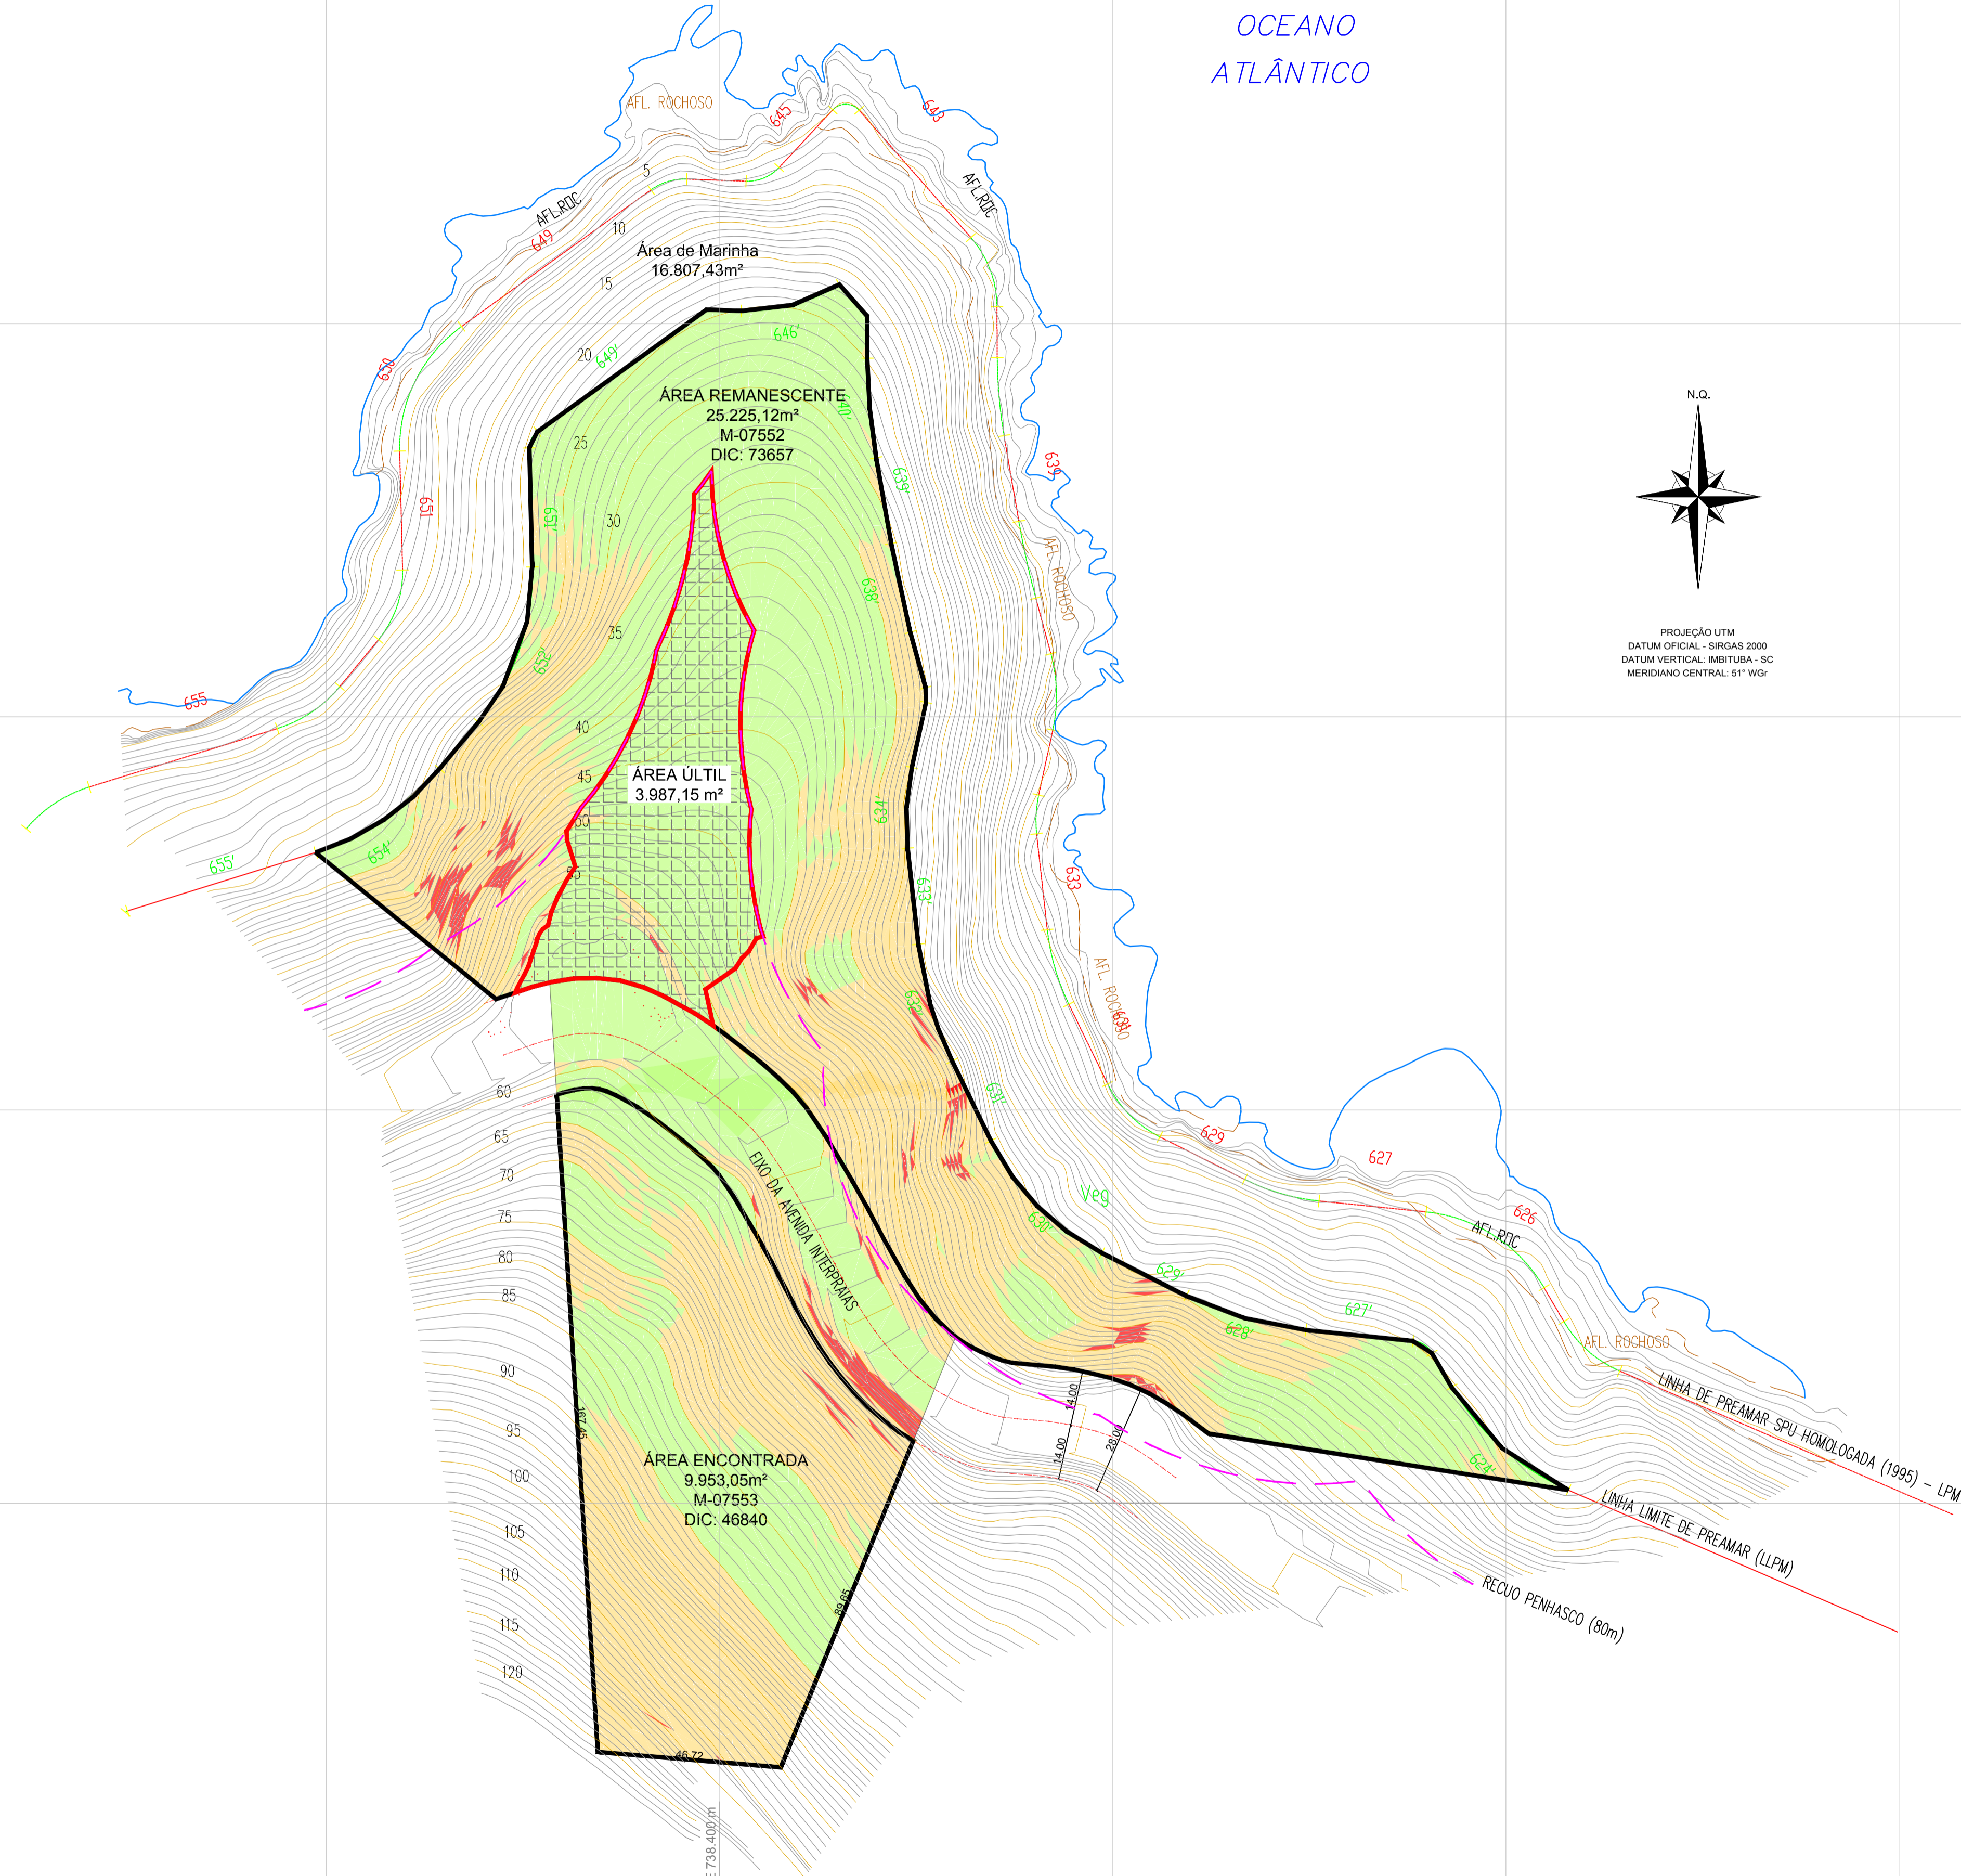


MAPA DE LOCALIZAÇÃO



TABELA DE DECLIVIDADES DA SUPERFÍCIE

Nº	% MÍNIMA	% MÁXIMA	COR
1	0.00%	46.63%	Verde
2	46.63%	100.00%	Amarelo
3	100.01%	930.40%	Vermelho

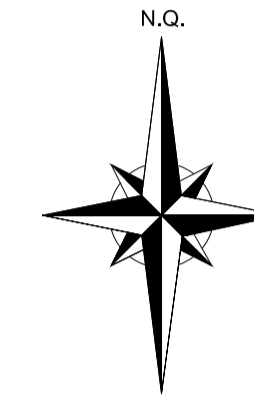

PROJEÇÃO UTM
DATUM OFICIAL - SIRGAS 2000
DATUM VERTICAL - IMBITUBA - SC
MERIDIANO CENTRAL: 51° WGR

VERSAL ENGENHARIA E CONSULTORIA LTDA. EPP.
Rua: Otokar Doerffel, 1723 - Anita Garibaldi - Joinville - SC
Fones (0xx47) 3028 9929 - 3028 1881 - 8851 2131
CNPJ 08.709.956/0001-79 - CREA/SC 082060-0 - www.versalengenharia.com.br

MAPA DE DECLIVIDADE

Proprietário: INFINITY ADMINISTRADORA DE BENS EIRELI - EPP
Proprietário/Ocupante: INFINITY ADMINISTRADORA DE BENS EIRELI - EPP
CNPJ: 18.770.235/0001-28

Responsável Técnico / autor do projeto: Sidney F. de Carvalho
Crea-SC nº: 053742-0
Eng. Civil

Revisão: REV.00 29/04/2021
Data: 29/04/2021
Visto: Carlos
Desenhista: Carlos
Escala: 1:1000
Folha: 01/01

Código: VSL 476 - 623 - INFINITY