PLANTA BAIXA DO IMÓVEL

BOSQUEJO DE ÁREA DOS PROPRIETÁRIOS DE IMÓVEL RURAL

ESCALA: 1/7.500

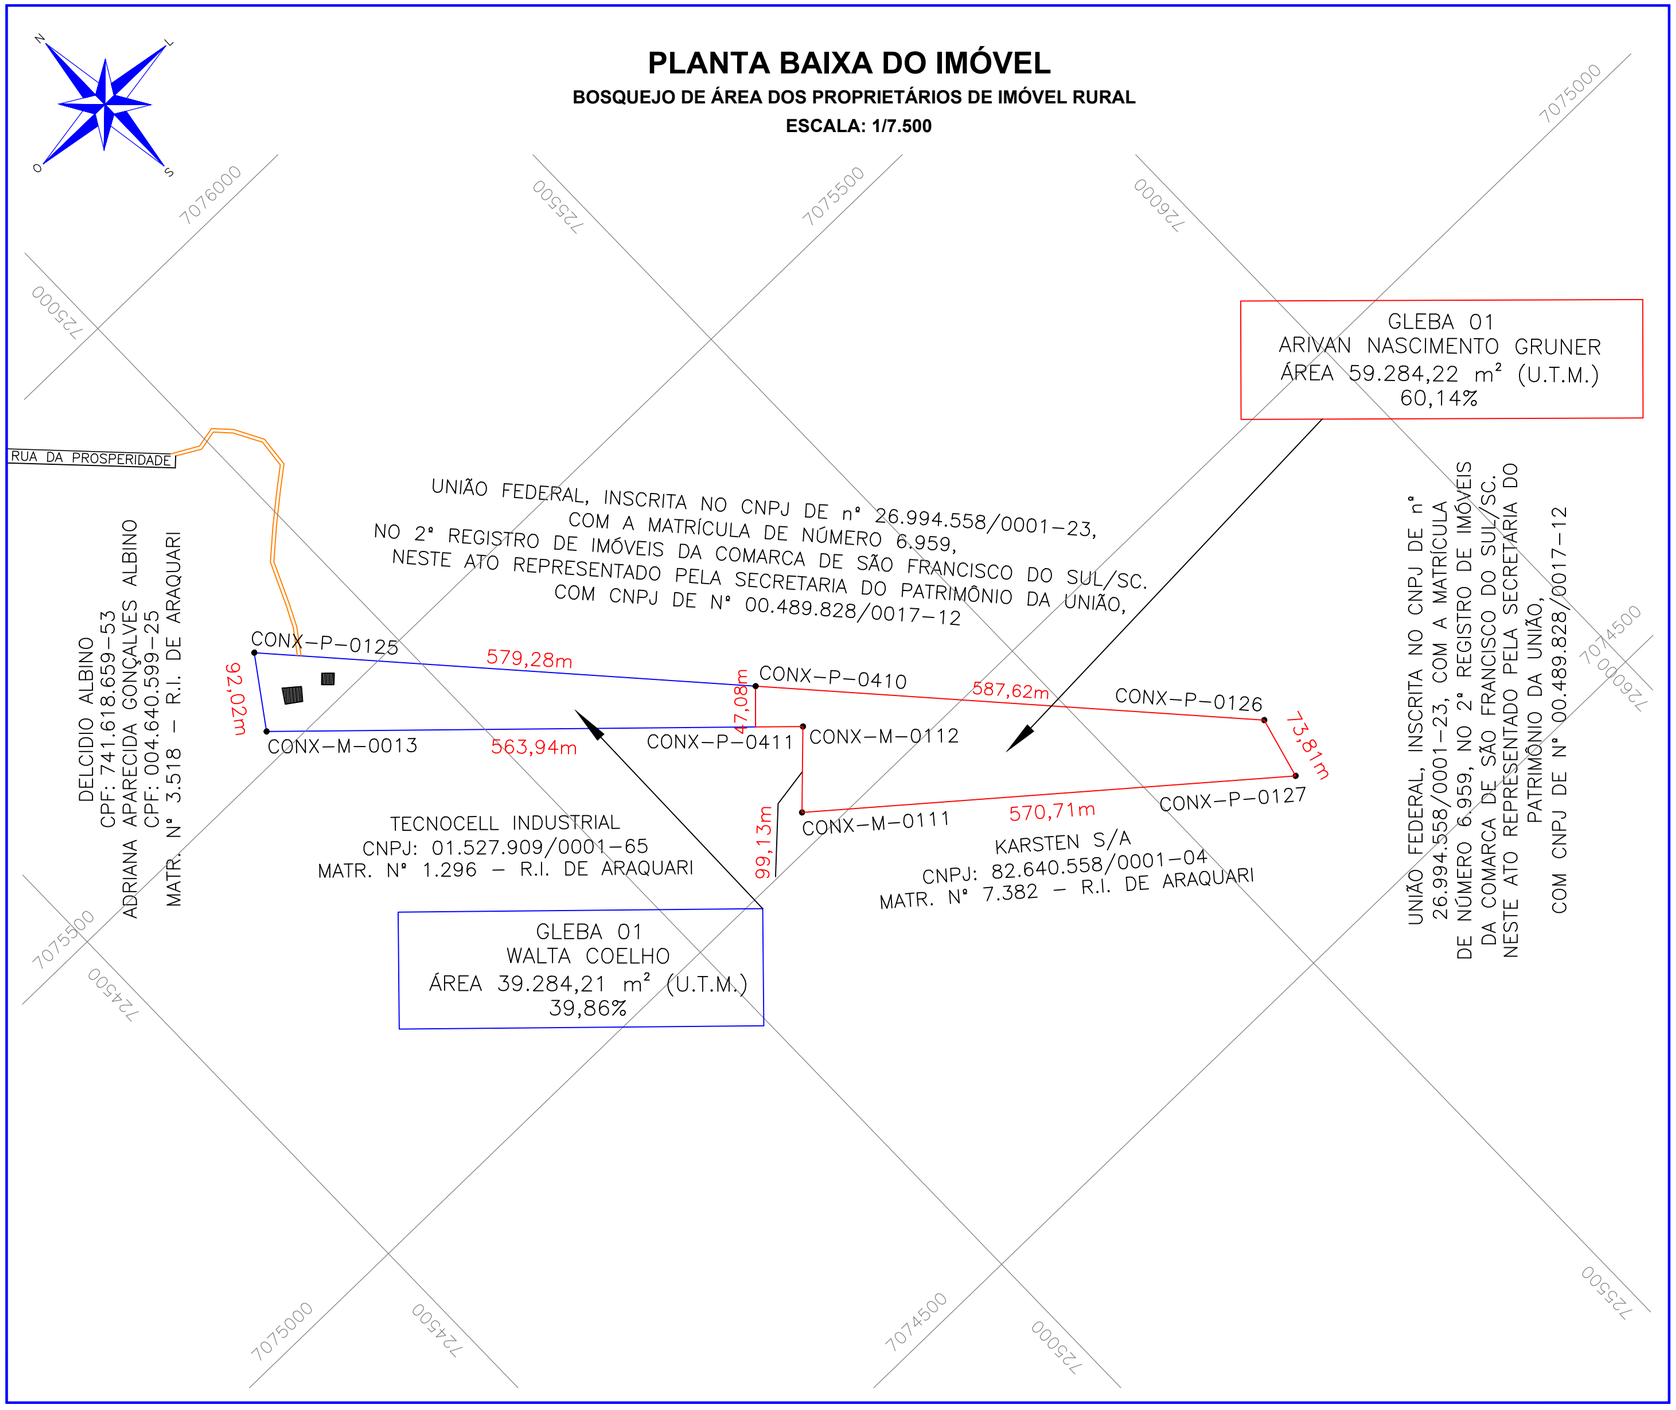

Localização:

Escala: 1/5.000

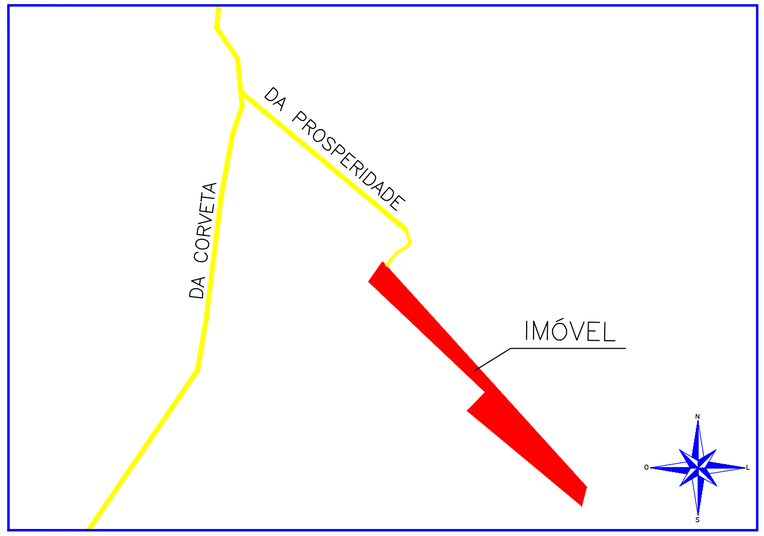

Tabela de Coordenadas:

Tabela de Coordenadas Área Total em S.G.L.					
Vértice	Para	Azimute	Distância (SGL)	Longitude	Latitude
CONX-P-0125	CONX-P-0126	136°49'	1166,62 m	-48°44'43,003"	-26°25'19,383"
CONX-P-0126	CONX-P-0127	193°34'	73,8 m	-48°44'14,192"	-26°25'47,024"
CONX-P-0127	CONX-M-0111	308°45'	570,58 m	-48°44'14,817"	-26°25'49,355"
CONX-M-0111	CONX-M-0112	43°37'	99,09 m	-48°44'30,876"	-26°25'37,750"
CONX-M-0112	CONX-M-0113	312°27'	618,32 m	-48°44'28,409"	-26°25'35,419"
CONX-M-0113	CONX-P-0125	34°12'	92,0 m	-48°44'44,870"	-26°25'21,855"

Tabela de Coordenadas Área 01 em U.T.M.

Vértice	Para	Distância (UTM)	Norte	Leste	Longitude	Latitude
CONX-P-0125	CONX-P-0410	579,28 m	7075605,813	724870,144	-48°44'43,003"	-26°25'19,383"
CONX-P-0410	CONX-P-0411	47,08 m	7075176,514	725259,079	-48°44'14,192"	-26°25'47,024"
CONX-P-0411	CONX-M-0113	563,94 m	7075142,669	725226,353	-48°44'14,817"	-26°25'49,355"
CONX-M-0113	CONX-P-0125	92,02 m	7075530,642	724817,073	-48°44'44,870"	-26°25'21,855"

Tabela de Coordenadas Área 02 em U.T.M.

Vértice	Para	Distância (UTM)	Norte	Leste	Longitude	Latitude
CONX-P-0410	CONX-P-0126	587,62 m	7075176,514	725259,079	-48°44'28,701"	-26°25'33,105"
CONX-P-0126	CONX-P-0127	73,81 m	7074741,037	725653,611	-48°44'14,192"	-26°25'47,024"
CONX-P-0127	CONX-M-0111	570,71 m	7074669,601	725635,033	-48°44'14,817"	-26°25'49,355"
CONX-M-0111	CONX-M-0112	99,13 m	7075034,599	725196,297	-48°44'30,876"	-26°25'37,750"
CONX-M-0112	CONX-P-0411	54,52 m	7075105,160	725265,922	-48°44'28,409"	-26°25'35,419"
CONX-P-0411	CONX-P-0410	47,08 m	7075142,669	725226,353	-48°44'29,860"	-26°25'34,223"

Dados Técnicos: Projeção Universal Transversa de Mercator (UTM)
Datum Horizontal: SIRGAS 2000
Meridiano Central: - 51º
Fuso: 22 S
Sistema Geodésico Local (SGL)

Legenda:
- Caminho de Acesso Particular
- Rua
- Edificação
- Perímetro in do imóvel
- Malha de Coordenadas

Empresa: LIMAS TOPOGRAFIA
A precisão que o seu projeto merece!

Responsável Técnico:

Documento assinado digitalmente
gov.br DANIEL BRUNO LIMAS
Data: 03/03/2025 08:11:02-0300
Verifique em https://validar.iti.gov.br

Daniel Bruno Limas
CPF: 072.641.079-90

Usucapiendo:

Walta Coelho
CPF: 033.631.259-84

Arivan Nascimento Gruner
CPF: 059.422.869-73

Endereço:
Rua da Prosperidade (Caminho de Acesso Particular no final da Rua), S/Nº - Bairro Porto Grande) - Araquari - Santa Catarina

Área in Loco: 9,8529 ha (SGL)
Área in Loco: 98.568,43 m² (UTM)

Escala:	Levantamento:	Desenho:	Data:	Revisão:
1/7.500	Daniel Bruno Limas	Daniel Bruno Limas	27/05/2022	1ª Edição

Prancha: 01/01

DIREITOS AUTORAIS PROTEGIDOS PELA LEI 5.988 DE 14/12/73. VEDADA A REPRODUÇÃO, ALTERAÇÃO, CÓPIA, TOTAL OU PARCIAL, SEM AUTORIZAÇÃO EXPRESSA DO AUTOR.