


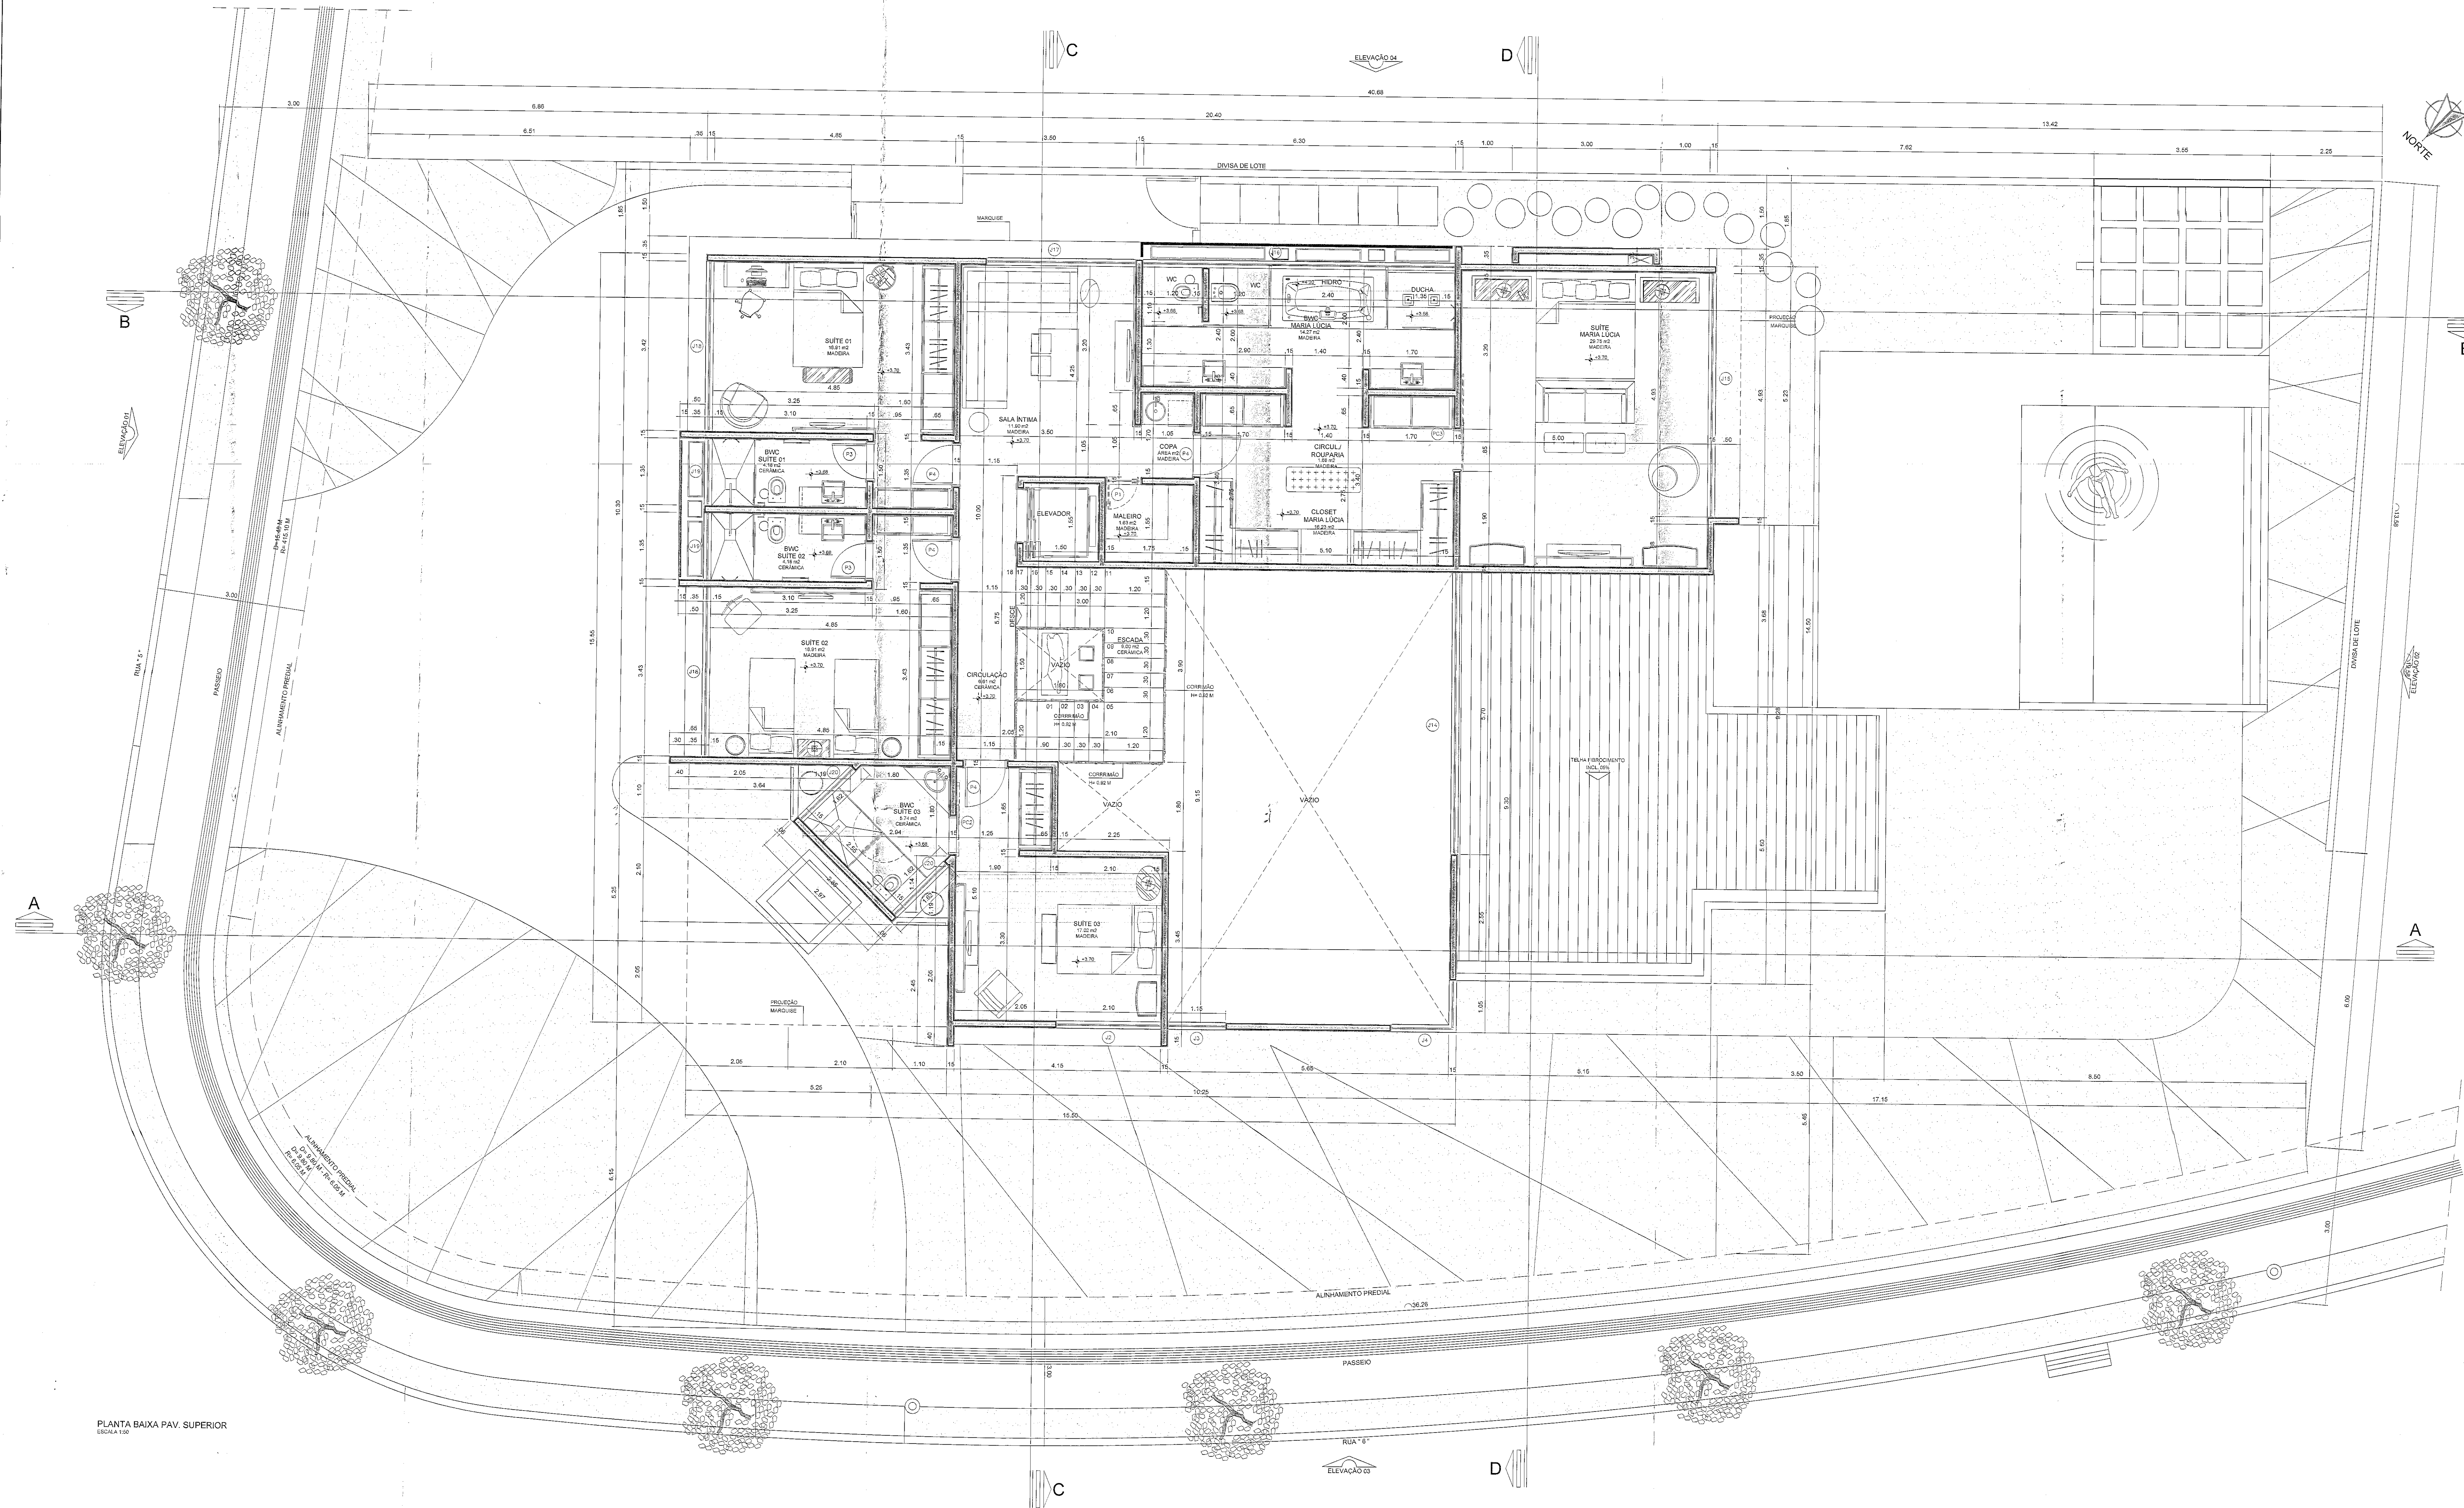

QUADRO GERAL DE ESQUADRIAS									
COD.	NOMENCL.	LARGURA	ALTURA	PISTONIL	AREA	QUANTO.	ESPEC.		
J01	JANELA	1.35	2.35	0.10	3.172	01	METALICA - CORRER - COM BANDERA FIXA		
J02	JANELA	2.10	2.35	0.15	4.935	02	METALICA - MAX. AR		
J03	JANELA	1.15	5.50	0.15	6.325	01	METALICA - MAX. AR - BANDO FIXA CANTO		
J04	JANELA	1.30/1.05	5.50	0.15	15.40	01	METALICA - MAX. AR - BANDO FIXA CANTO		
J05	JANELA	0.95/1.50	2.35	0.15	5.727	02	METALICA - MAX. AR - BANDO FIXA CANTO		
J06	JANELA	0.95	2.35	0.15	6.827	01	METALICA - MAX. AR - COM BANDERA TIRA		
J07	JANELA	4.825	2.35	0.15	11.073	01	METALICA - CORRER - COM BANDERA FIXA		
J08	JANELA	1.00	2.35	0.15	2.35	02	METALICA - MAX. AR - COM BANDERA FIXA		
J09	JANELA	2.90	1.40	1.10	4.06	01	METALICA - CORRER - COM BANDERA FIXA		
J10	JANELA	0.40	1.40	1.10	0.56	01	METALICA - MAX. AR - COM BANDERA FIXA		
J11	JANELA	0.35	1.00	1.00	0.35	04	METALICA - MAX. AR - COM BANDERA FIXA		
J12	JANELA	1.28	2.35	0.15	3.008	03	METALICA - MAX. AR - COM BANDERA FIXA		
J13	JANELA	1.02	2.35	0.15	2.387	02	METALICA - FIXA		
J14	JANELA	0.70	3.00	2.65	17.1	01	METALICA - MAX. AR - COM BANDERA FIXA		
J15	JANELA	4.80	2.35	0.15	11.515	01	METALICA - CORRER - COM BANDERA FIXA		
J16	JANELA	0.50	1.85	0.45	11.655	01	METALICA - CORRER - COM BANDERA FIXA		
J17	JANELA	3.00	2.35	0.15	7.05	01	METALICA - CORRER - COM BANDERA FIXA		
J18	JANELA	3.425	2.35	0.15	8.045	02	METALICA - CORRER - COM BANDERA FIXA		
J19	JANELA	1.05	2.35	0.15	2.172	02	METALICA - CORRER - COM BANDERA FIXA		
J20	JANELA	1.45	2.35	0.15	3.457	02	METALICA - CORRER - COM BANDERA FIXA		
P1	PORTA	1.50	2.50			01	MADERA/VIDRO - ABIR		
P2	PORTA	0.70	2.50			05	VIDRO - PIVOTANTE - COM BANDERA		
P3	PORTA	0.70	2.50			05	MADERA - ABIR - COM BANDERA		
P4	PORTA	0.80	2.50			05	MADERA - ABIR - COM BANDERA		
PC1	PORTA	0.60	2.90			01	MADERA - CORRER 1 FLS - C/ BANDO FIXA		
PC2	PORTA	0.70	2.90			01	MADERA - CORRER 1 FLS - C/ BANDO FIXA		
PC3	PORTA	0.80	2.90			02	MADERA - CORRER 1 FLS - C/ BANDO FIXA		
PC4	PORTA	1.10	2.90			02	MADERA - CORRER 1 FLS - C/ BANDO FIXA		
PC5	PORTA	1.00	2.90			01	MADERA - CORRER 1 FLS - C/ BANDO FIXA		
PC6	PORTA	1.25	2.90			01	MADERA - CORRER 1 FLS - C/ BANDO FIXA		
PC7	PORTA	0.80	2.90			01	VIDRO - CORRER 1 FLS		
PJ1	PORTA - JANELA	3.65	2.90		8.125	01	VIDRO - CORRER 4 FLS		
PJ2	PORTA - JANELA	2.50	2.90		6.225	01	VIDRO - CORRER 4 FLS		
PT1	PORTAO	1.00	1.65			02	METALICO - ABIR		

- OBSERVAÇÕES
- 1- "POSSUI O MINIMO DE 20% DE AREA DO LOTE PERMEAVEL".
 - 2- "SERÁ MANTIDO O PERFIL NATURAL DO TERRENO NA FAIXA DE RECULO FRONTAL JUNTO ÀS DIVISAS COM OS LOTES VIZINHOS".
 - 3- "AS INSTALAÇÕES DE GLP ATENDEREM AS NORMAS DA ABNT".
 - 4- "AS MEDIDAS DOS BEIRAS INDICADOS NESTE PROJETO REPRESENTAM A COBERTURA ACABADA INCLUINDO CALHAS E RUFOS".
 - 5- "SERÁ PREVISTA A DRENAGEM DAS ÁGUAS PLUVIAIS JUNTO AOS MUIROS".
 - 6- "SERÁ PREVISTA A SERVIDADE DE PASSAGEM DE CANALIZAÇÃO DE ESGOTO E ÁGUAS PLUVIAIS DOS LOTES VIZINHOS".
 - 7- "OS TALUDES TERÃO INCLINAÇÃO MÁXIMA DE 45°".
 - 8- "POSSUI 04 VAGAS PARA VEÍCULOS CONFORME LEI MUNICIPAL 7485/98 COM ÁREA MÍNIMA DE 10,00 M²".
 - 9- "A SOLUÇÃO DE ESGOTAMENTO SANITÁRIO SERÁ FEITA PELA REDE PÚBLICA".

Marcelo Melhado arquiteto	DESENHO DOUGLAS	DATA MAIO/2012	ARQUIVO A-00
CNPJ: 04.528.425-12 AV. HIGIENÓPOLIS, 210 SALA 1802 FONE: 3324 3547 e-mail: marcelomelhado@marcelomelhado.com.br		TOTAL DE PRANCHAS 06	

TÍTULO DA PRANCHA: PROJETO ARQUITETÔNICO		PRANCHA: 02/06	ESCALAS: INDICADA
USO DA EDIFICAÇÃO: RESIDÊNCIA UNIFAMILIAR ASSOBRADADA EM ALVENARIA DE TIJOLOS E CONCRETO ARMADO		ZONAMENTO: ZE4.4	CORPORENTE DE APROVEITAMENTO: 0.565
LOCAL DA OBRA: RUA "5" - LOTE 14-A - QUADRA 9 - ROYAL PARK RESIDENCE & RESORT - GLEBA CAFEZAL - LONDRINA - PARANÁ		DATA DO PROJETO: 06/07/2012	TAXA DE OCUPAÇÃO (%): 36,53
PROPRIETÁRIO: VISA MOTORS MÁQUINAS E PERTENCES LTDA.		CNPJ/CPF: 04.335.173/0001-11 INSCRIÇÃO MUNICIPAL: 06.01.0406.1.0025.0001	
SITUAÇÃO SEM ESCALA		DECLARO QUE A APROVAÇÃO DO PROJETO NÃO IMPLICA NO RECONHECIMENTO PELA PREFEITURA DO DIREITO DE PROPRIEDADE DO TERRENO.	
VÍDEO PRANCHA 01/07		PROPRIETÁRIO: VISA MOTORS MÁQUINAS E PERTENCES LTDA. CNPJ: 04.335.173/0001-11 AUTOR DO PROJETO: Marcelo Melhado CNPJ: 04.528.425-12	
VÍDEO PRANCHA 01/07		RESP. TÉCNICO: Silvio Roberto Albieri Engenheiro Civil CNPJ: 04.528.425-12	
QUADRO DE ÁREAS (M²)		ESPAÇO RESERVADO PARA APROVAÇÃO	
ESPAÇO RESERVADO PARA APROVAÇÃO		ESPAÇO RESERVADO PARA APROVAÇÃO	
ESPAÇO RESERVADO PARA APROVAÇÃO		ESPAÇO RESERVADO PARA APROVAÇÃO	

