



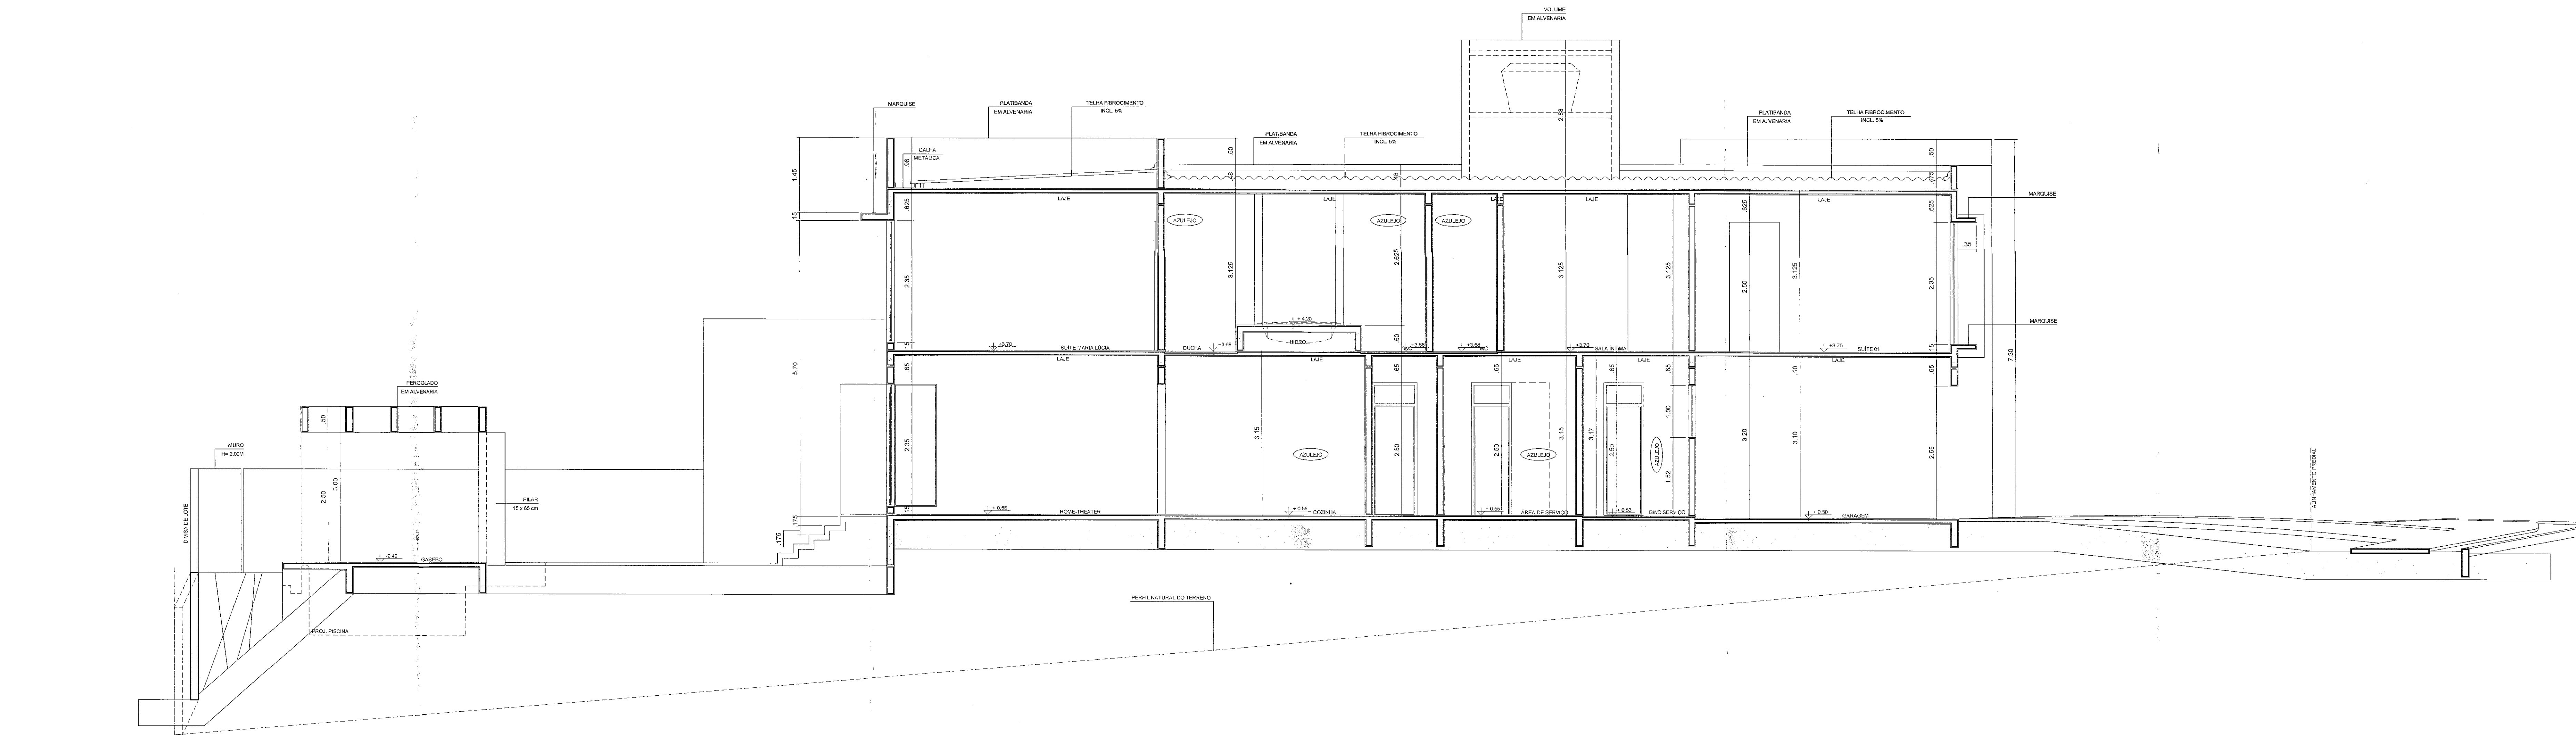

CORTE B-B
ESCALA 1:50

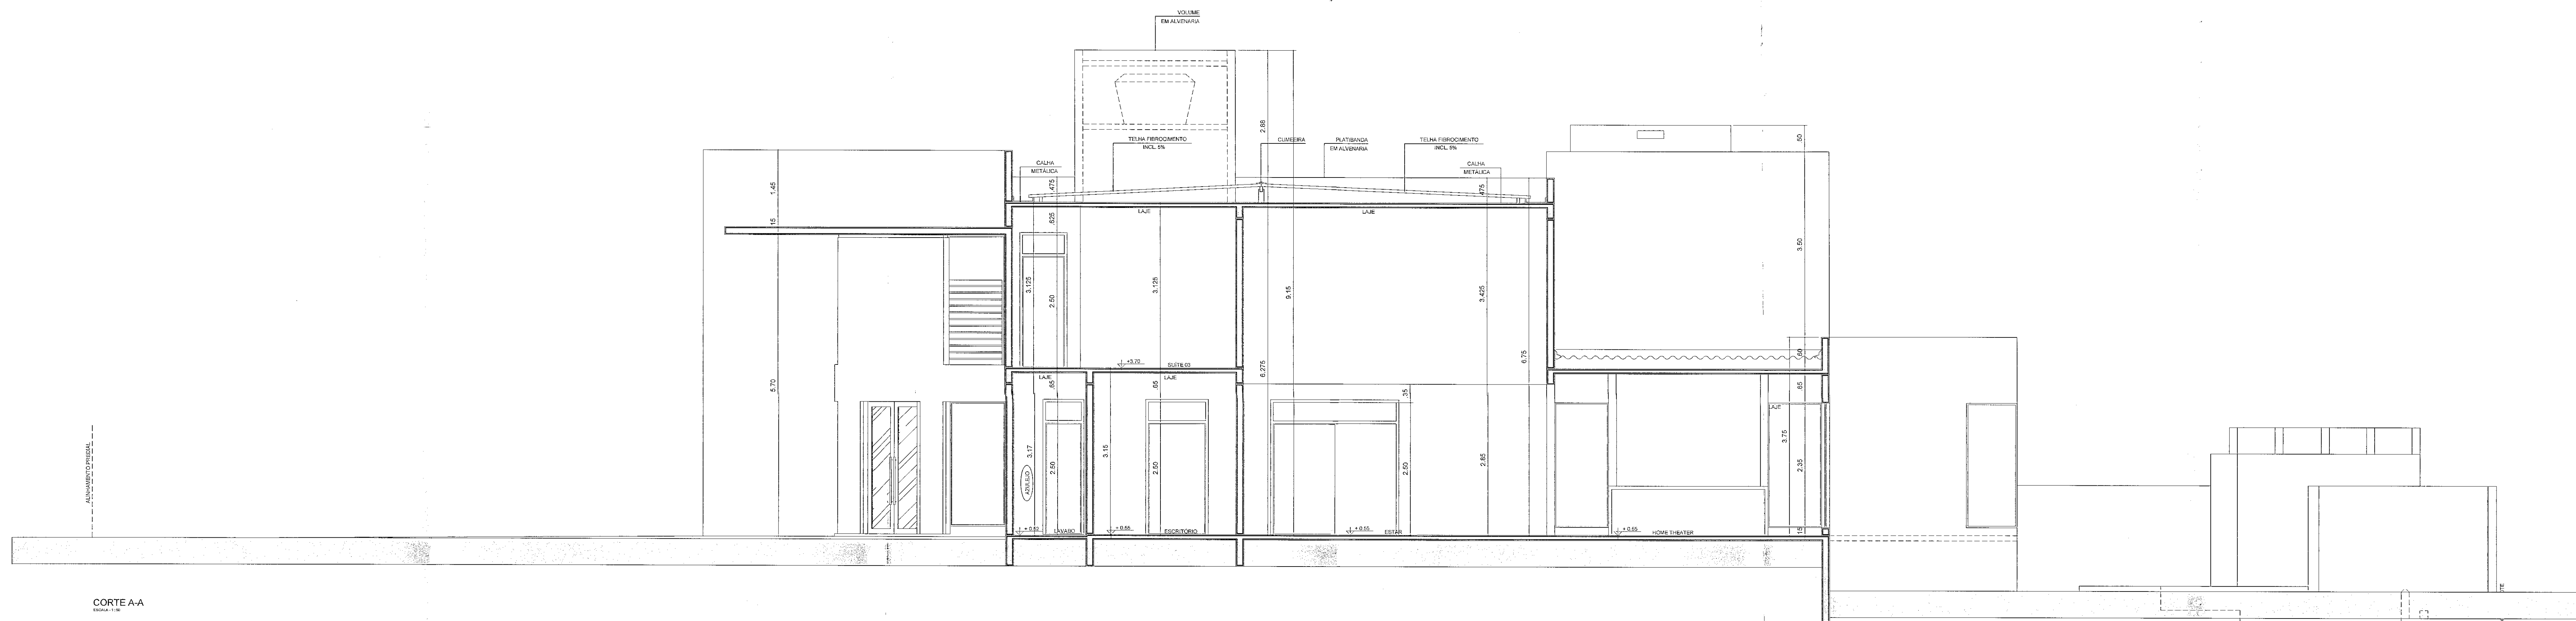

CORTE A-A
ESCALA 1:50

Marcelo Melhado arquitetos associados	DESENHO DOUGLAS	DATA MAIO/2012	ARQUIVO TOTAL DE PRANCHAS 05
CNPJ: 045.322.422/72 AV. HIGIENÓPOLIS, 210 SALA 1802 FONE: 3324 3547 email - marcelomelhado@marcelomelhado.com.br			A-00

TÍTULO DA PRANCHA: PROJETO ARQUITETÔNICO CORTE A-A, CORTE B-B	PRANCHA: 03/06	ESCALAS: INDICADA
USO DA EMPRÉGAÇÃO: RESIDÊNCIA UNIFAMILIAR ASSOBRADADA EM ALVENARIA DE TIJOLOS E CONCRETO ARMADO	ZONAMENTO: ZE4.4	CORPORENTAMENTO: 0.565
LOCAL DA OBRA: RUA " 5 " - LOTE 14-A - QUADRA 9 - ROYAL PARK RESIDENCE & RESORT - GLEBA CAFEZAL - LONDRINA - PARANÁ	DATA DO PROJETO: 06/07/2012	TAXA DE OCUPAÇÃO (%): 36,53
PROPRIETÁRIO: VISA MOTORS MÁQUINAS E PERTENCES LTDA.	CPF/CNPJ: 04.335.173/0001-11	INSCRIÇÃO MUNICIPAL: 06.01.0408.1.0025.0001

SITUAÇÃO SEM ESCALA	DECLARO QUE A APROVAÇÃO DO PROJETO NÃO IMPLICA NO RECONHECIMENTO PELA PREFEITURA DO DIREITO DE PROPRIEDADE DO TERRENO.
VIDE PRANCHA 01/07	PROPRIETÁRIO: VISA MOTORS MÁQUINAS E PERTENCES LTDA. CNPJ: 04.335.173/0001-11 AUTOR DO PROJETO: MIL & ARQUITETURA LTDA. CNPJ: 08.174.188/0001-04 RESP. TÉCNICO: Sílvia Fowiduyko Alberici Engenheiro Civil CREA: 12.640-D
QUADRO DE ÁREAS (M2)	ESPAÇO RESERVADO PARA APROVAÇÃO
VIDE PRANCHA 01/07	ESPAÇO RESERVADO PARA APROVAÇÃO
ESPAÇO RESERVADO PARA APROVAÇÃO	ANALISADO POR: ROYAL PARK SOCIEDADE Cristiana Bialisti ARQUITETA E PLANEJADORA PROJETO APROVADO APPROVAÇÃO UNIDOCADA A APROVAÇÃO NOS ÓRGÃOS PÚBLICOS COMPETENTES DATA: 12/10/12