






Elevação 01

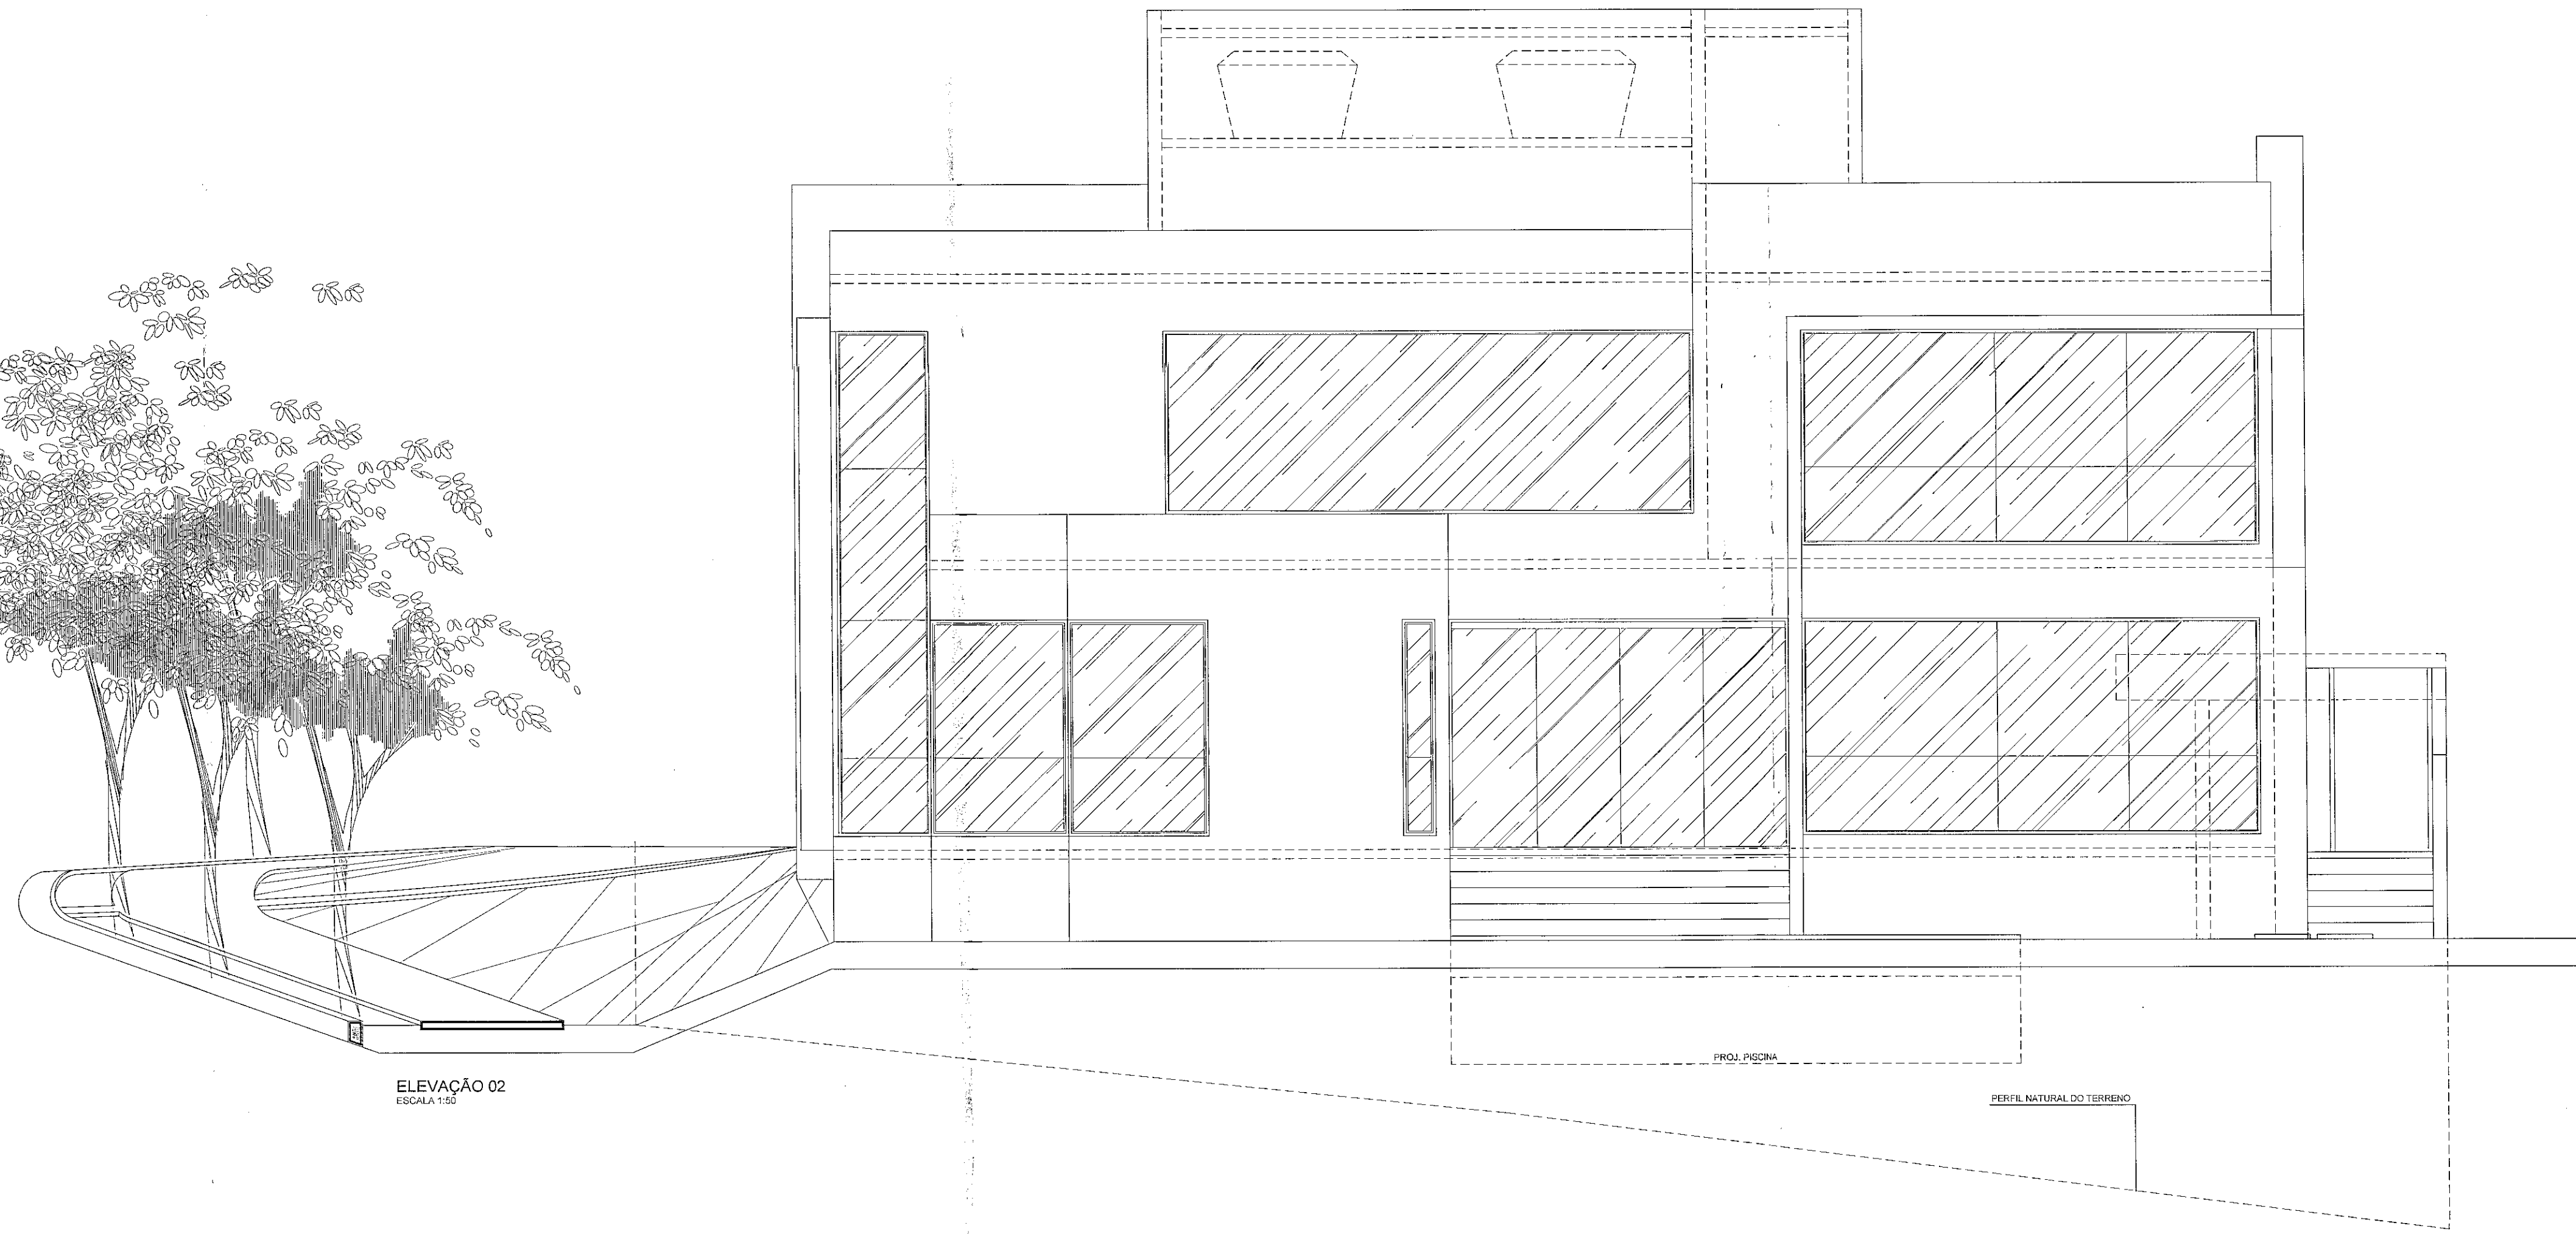

Elevação 02

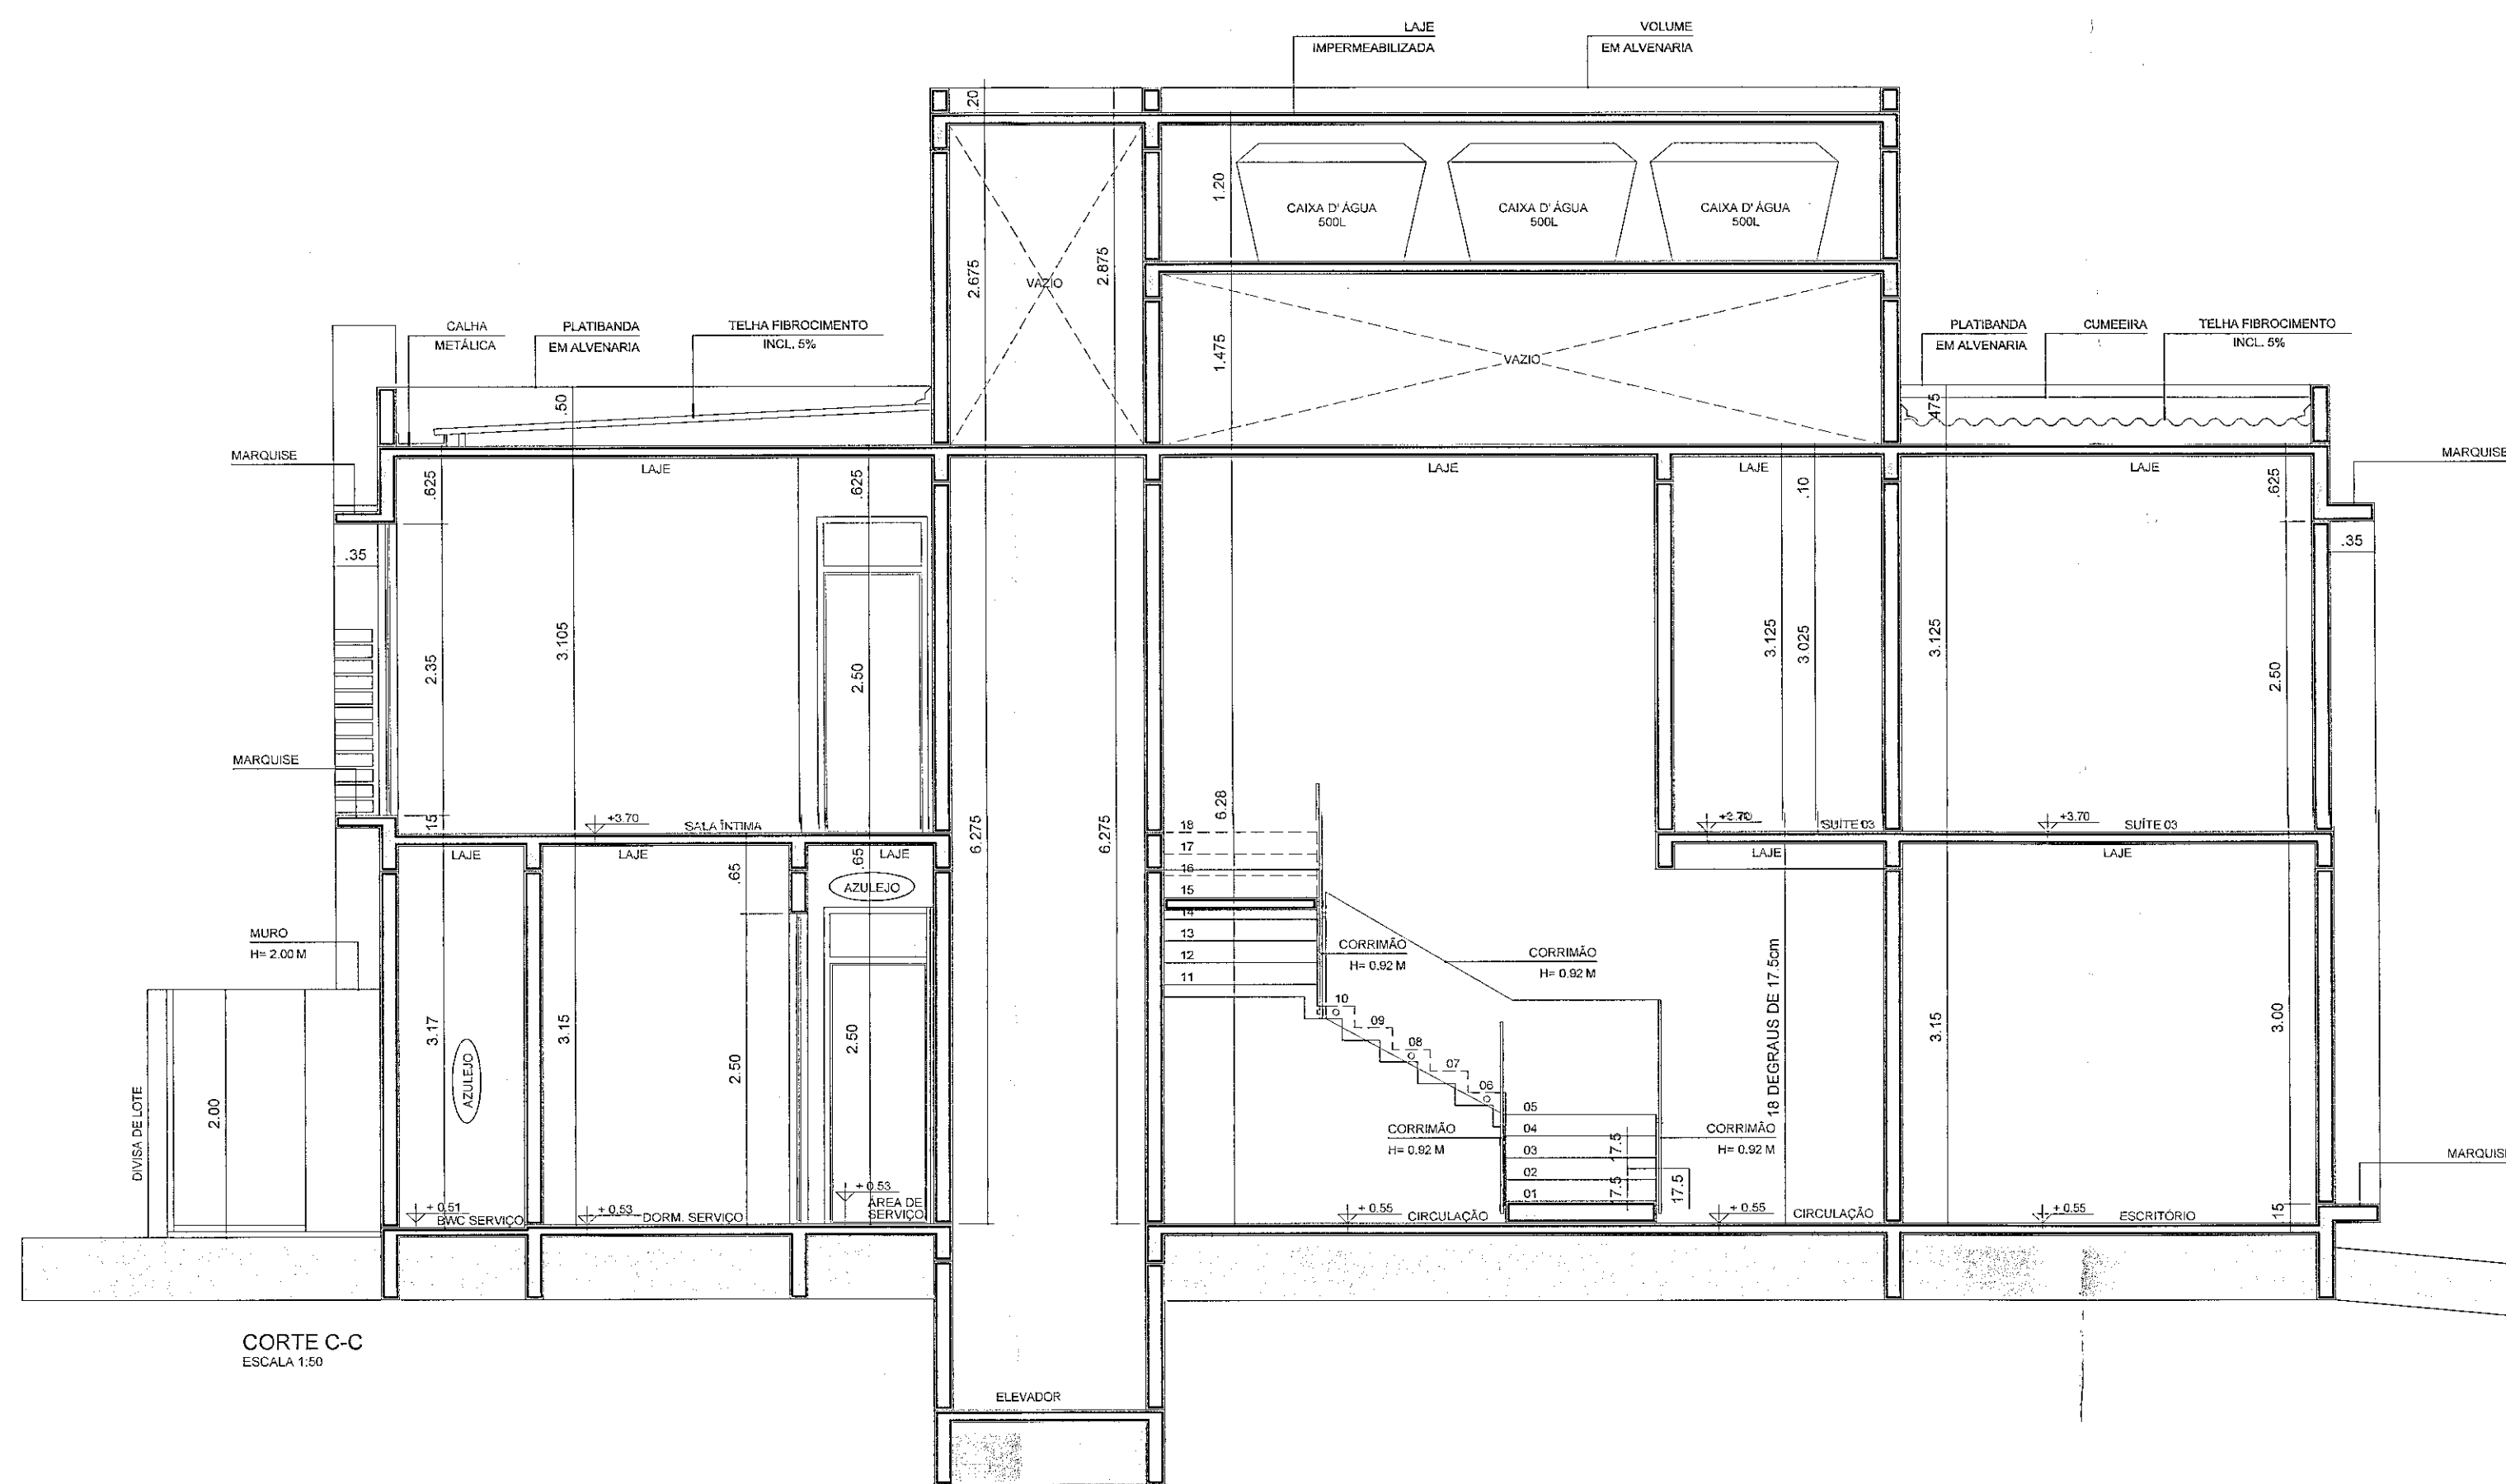

Corte C-C

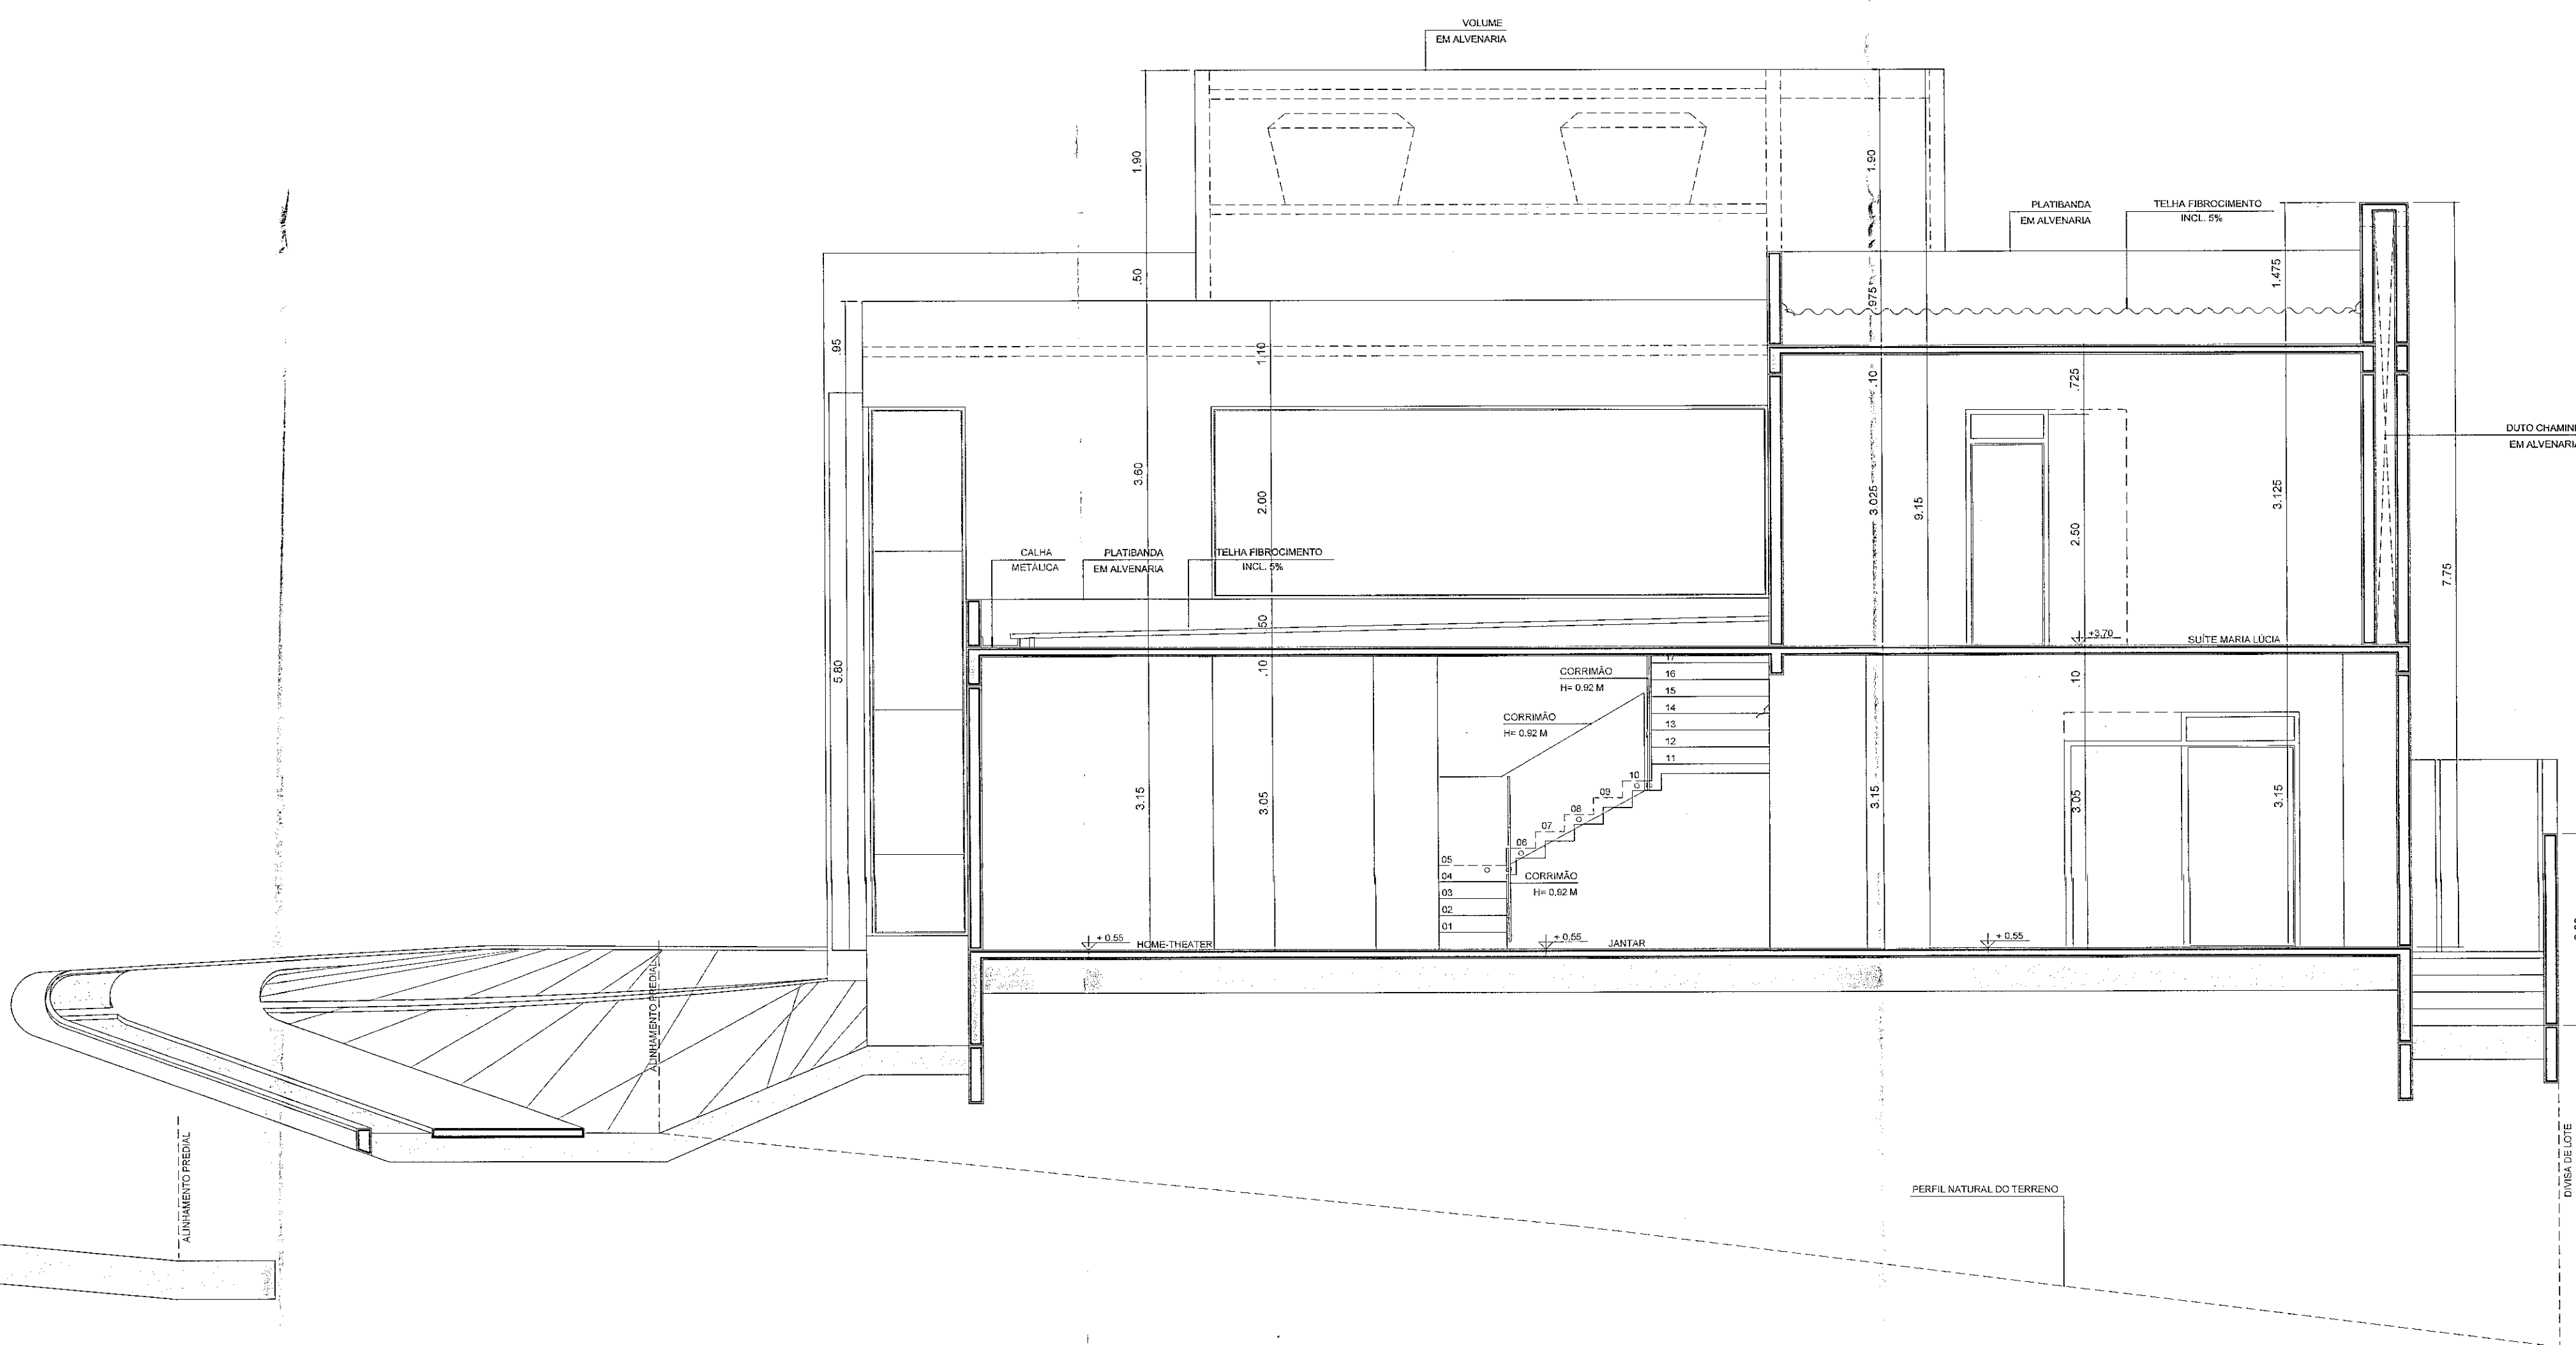

Marcelo Melhado arquitetos associados	DESENHO DOUGLAS	DATA MAIO/2012	ARQUIVO
CNPJ: 045.529.428/72 AV. INGENHARIA, 210 SALA 1102 FONE: 3324 3547 email: marcelomelhado@marcelomelhado.com.br			TOTAL DE PRANCHAS 08

A-00

TÍTULO DA PRANCHA: PROJETO ARQUITETÔNICO	PRANCHA: 04/06	ESCALAS: INDICADA
USO DA SERVIÇÃO: RESIDÊNCIA UNIFAMILIAR ASSOBRADADA EM ALVENARIA DE TIJOLOS E CONCRETO ARMADO	ZONAMENTO: ZE4.4	CORFICIENTE DE APROPRIAMENTO: 0.565
LOCAL DA OBRA: RUA " 5 " - LOTE 14-A - QUADRA 9 - ROYAL PARK RESIDENCE & RESORT - GLEBA CAPEZAL - LONDRINA - PARANÁ	DATA DO PROJETO: 06/07/2012	TAXA DE OCUPAÇÃO (%): 36,53
PROPRIETÁRIO: VISA MOTORS MÁQUINAS E PERTENCES LTDA.	CNPJ: 04.335.173/0001-11	INSCRIÇÃO MUNICIPAL: 06.01.0408.1.0025.0001

SITUAÇÃO SEM ESCALA	DECLARO QUE A APROVAÇÃO DO PROJETO NÃO IMPLICA NO RECONHECIMENTO PELA PREFEITURA DO DIREITO DE PROPRIEDADE DO TERRENO.
VISA MOTORS MÁQUINAS E PERTENCES LTDA.	PROPRIETÁRIO: VISA MOTORS MÁQUINAS E PERTENCES LTDA. CNPJ: 04.335.173/0001-11 AUTOR DO PROJETO: Marcelo Melhado CNPJ: 04.529.428/72 RESP. TÉCNICO: Silvia Powiduyko Alberici Engenheira Civil CREA: 17.640-D
QUADRO DE ÁREAS (M2)	ESPAÇO RESERVADO PARA APROVAÇÃO
VIDE PRANCHA 01/07	ESPAÇO RESERVADO PARA APROVAÇÃO
ESPAÇO RESERVADO PARA APROVAÇÃO	ANALISADO POR: ROYAL PARK SOCIEDADE PROJETO APROVADO DATA: 10/10/12 APPROVAÇÃO UNICELULAR A APROVAÇÃO NOS ÓRGÃOS PÚBLICOS COMPETENTES