


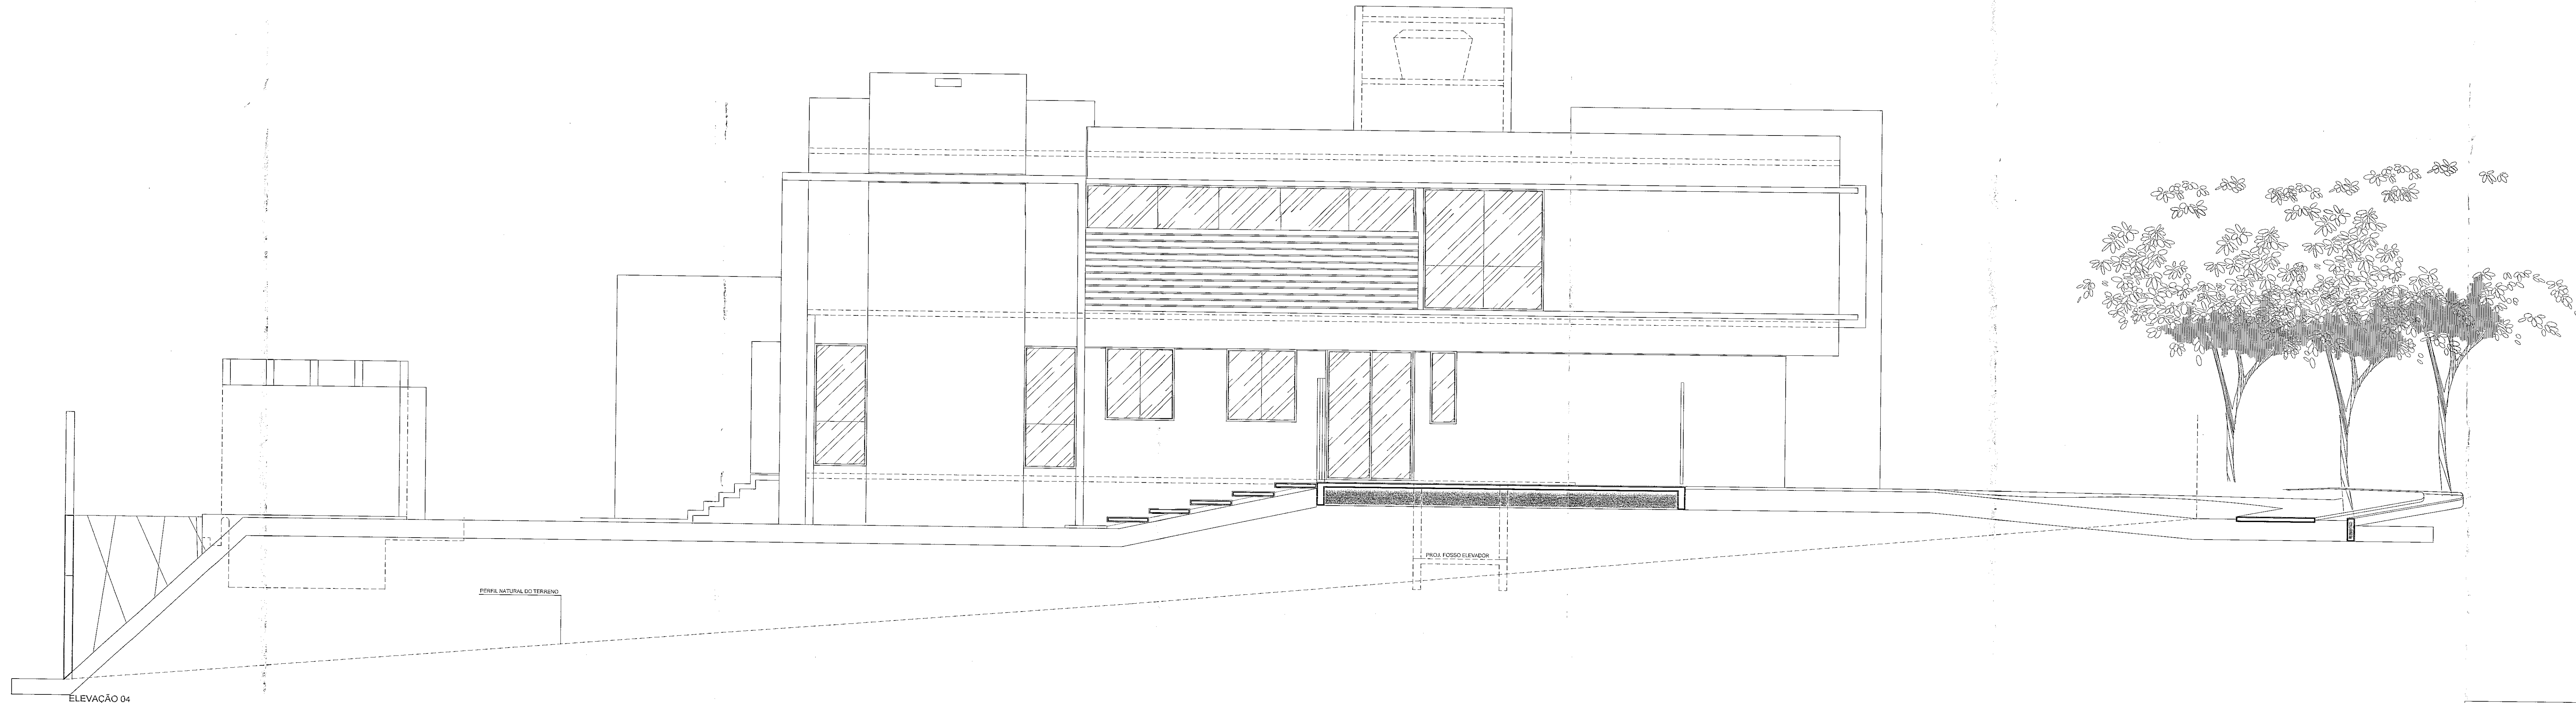

Marcelo Melhado arquitetos associados	DESENHO DOUGLAS	DATA MAIO/2012	ARQUIVO
CNPJ: 645.528.429-72 AV. HIGIENOPOLIS, 210 SALA 1802 FONE: 3324.3547 email: marcelomelhado@marcelomelhado.com.br	TOTAL DE PRANCHAS 06		A-00

TÍTULO DA PRANCHA: PROJETO ARQUITETÔNICO ELEVACÃO 03, ELEVACÃO 04		PRANCHA: 05/06	ESCALAS: INDICADA
USO DA EDIFICAÇÃO: RESIDÊNCIA UNIFAMILIAR ASSOBRADADA EM ALVENARIA DE TIJOLOS E CONCRETO ARMADO		ZONAMENTO: ZE4.4	CORFICIENTE DE APROVEITAMENTO: 0.565
LOCAL DA OBRA: RUA "5" - LOTE 14-A - QUADRA 9 - ROYAL PARK RESIDENCE & RESORT - GLEBA CAFEZAL - LONDRINA - PARANÁ		DATA DO PROJETO: 06/07/2012	TAXA DE OCUPAÇÃO (%): 36,53
PROPRIETÁRIO: VISA MOTORS MÁQUINAS E PERTENCES LTDA.		CNPJ/CNP: 04.335.173/0001-11	
SITUAÇÃO SEM ESCALA		RESCISÃO MUNICIPAL: 06.01.0406.1.0025.0001	
VIDE PRANCHA 01/07		DECLARO QUE A APROVAÇÃO DO PROJETO NÃO IMPLICA NO RECONHECIMENTO PELA PREFEITURA DO DIREITO DE PROPRIEDADE DO TERRENO. PROPRIETÁRIO: VISA MOTORS MÁQUINAS E PERTENCES LTDA. CNPJ: 04.335.173/0001-11 AUTOR DO PROJETO: MME ARQUITETURA LTDA. CNPJ: 08.174.189/0001-04 RESP. TÉCNICO: Silvio Pówidayko Alberici Engenheiro Civil CREA: 14.000.000-0	
QUADRO DE ÁREAS (M2)		ESPAÇO RESERVADO PARA APROVAÇÃO	
VIDE PRANCHA 01/07		ESPAÇO RESERVADO PARA APROVAÇÃO	
ESPAÇO RESERVADO PARA APROVAÇÃO		ESPAÇO RESERVADO PARA APROVAÇÃO	
		ANALISADO POR: ROYAL PARK S O C I E D A D E PROJETO APROVADO DATA: 12/10/12 APROVAÇÃO VINCULADA À APROVAÇÃO NOS ÓRGÃOS PÚBLICOS COMPETENTES	