


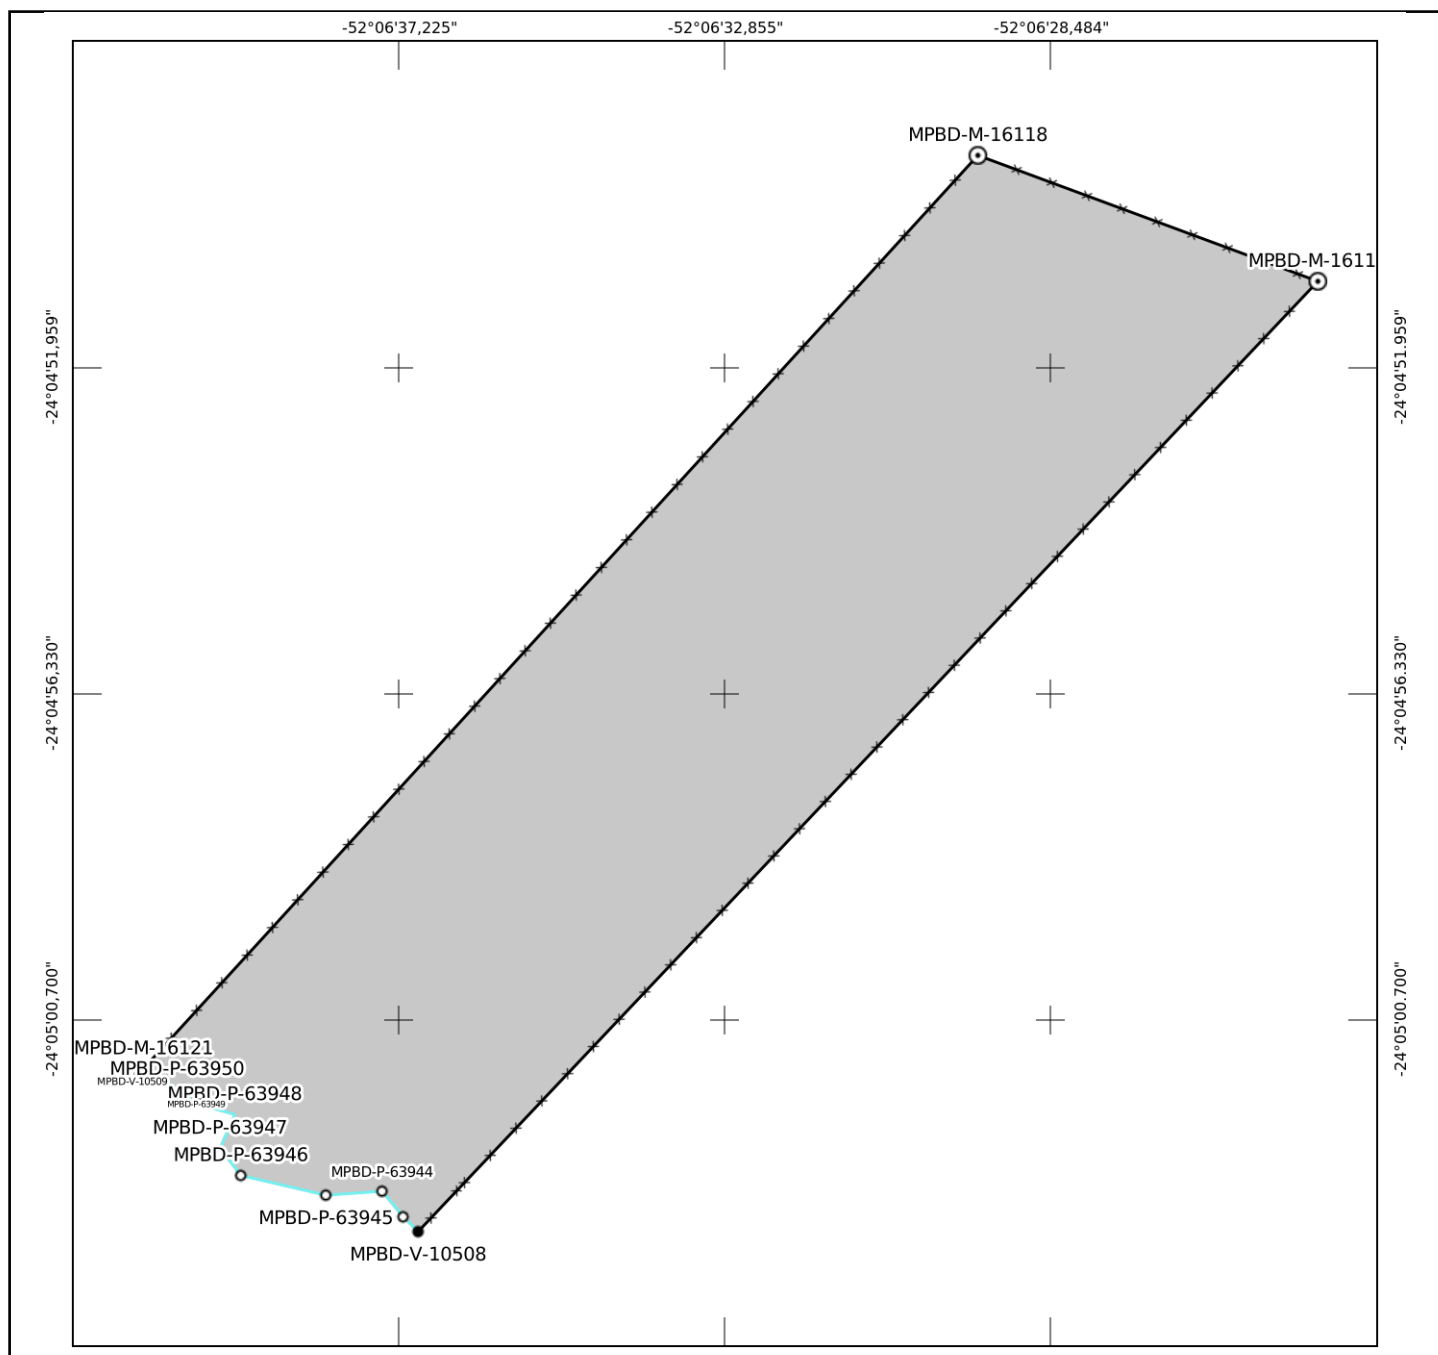

Certificada - Com Registro em Cartório Confirmado

Parcela certificada pelo SIGEF de acordo com a Lei 6.015/73 e com informação de registro em cartório confirmada através de requerimento de registro



MINISTÉRIO DA AGRICULTURA, PECUÁRIA E ABASTECIMENTO INSTITUTO NACIONAL DE COLONIZAÇÃO E REFORMA AGRÁRIA



Denominação:

LOTE 59/60-REM-2

Proprietário(a):

XXXXXX RXXXXXX

CPF:

***.931.039**

Matrícula do imóvel:

15994

Cartório de Registro de Imóveis:

(08.419-4) Barbosa Ferraz - PR

Código INCRA/SNCR:

7192000061222

Município:

Corumbataí do Sul-PR

Natureza da Área:

Particular

Responsável Técnico(a):

DIOGENES MURIANA REGENTE BARBOSA

Formação:

Engenheiro(a) Agrônomo(a)

Conselho Profissional:

PR-119387/D/PF

Cód. Credenciado(a):

MPBD

Documento de RT:

1720210179256 - PR

Área (Sistema Geodésico Local):
6,4741 ha

Perímetro:
1.304,44 m

Sistema Geodésico:
SIRGAS 2000

Sistema de Coordenadas:
Lat./Long. - não projetado

Escala:
1:3120

Formato:
A0

○ Vértice tipo M	— Linha ideal	—x—x—x Cerca
○ Vértice tipo P	— Limite artificial não tipificado	
• Vértice tipo V	— Corpo d'água ou curso d'água	
● Vértice tipo O	— Linha de cumeada	
— Muro	— Grotas	Imóvel em estudo
— Estrada	— Crista de encosta	Imóveis confrontantes
— Vala	— Pé de encosta	
— Canal	— Limite natural não tipificado	

CERTIFICAÇÃO: eec0027a-eb9b-4e86-8235-610da7b7fa94

Em atendimento ao § 5º do art. 176 da Lei 6.015/73, certificamos que a poligonal objeto deste memorial descritivo não se sobrepõe, nesta data, a nenhuma outra poligonal constante do cadastro georreferenciado do INCRA.

Data Certificação: 12/01/21 17:12

Data da Geração: 09/07/24 10:18

