


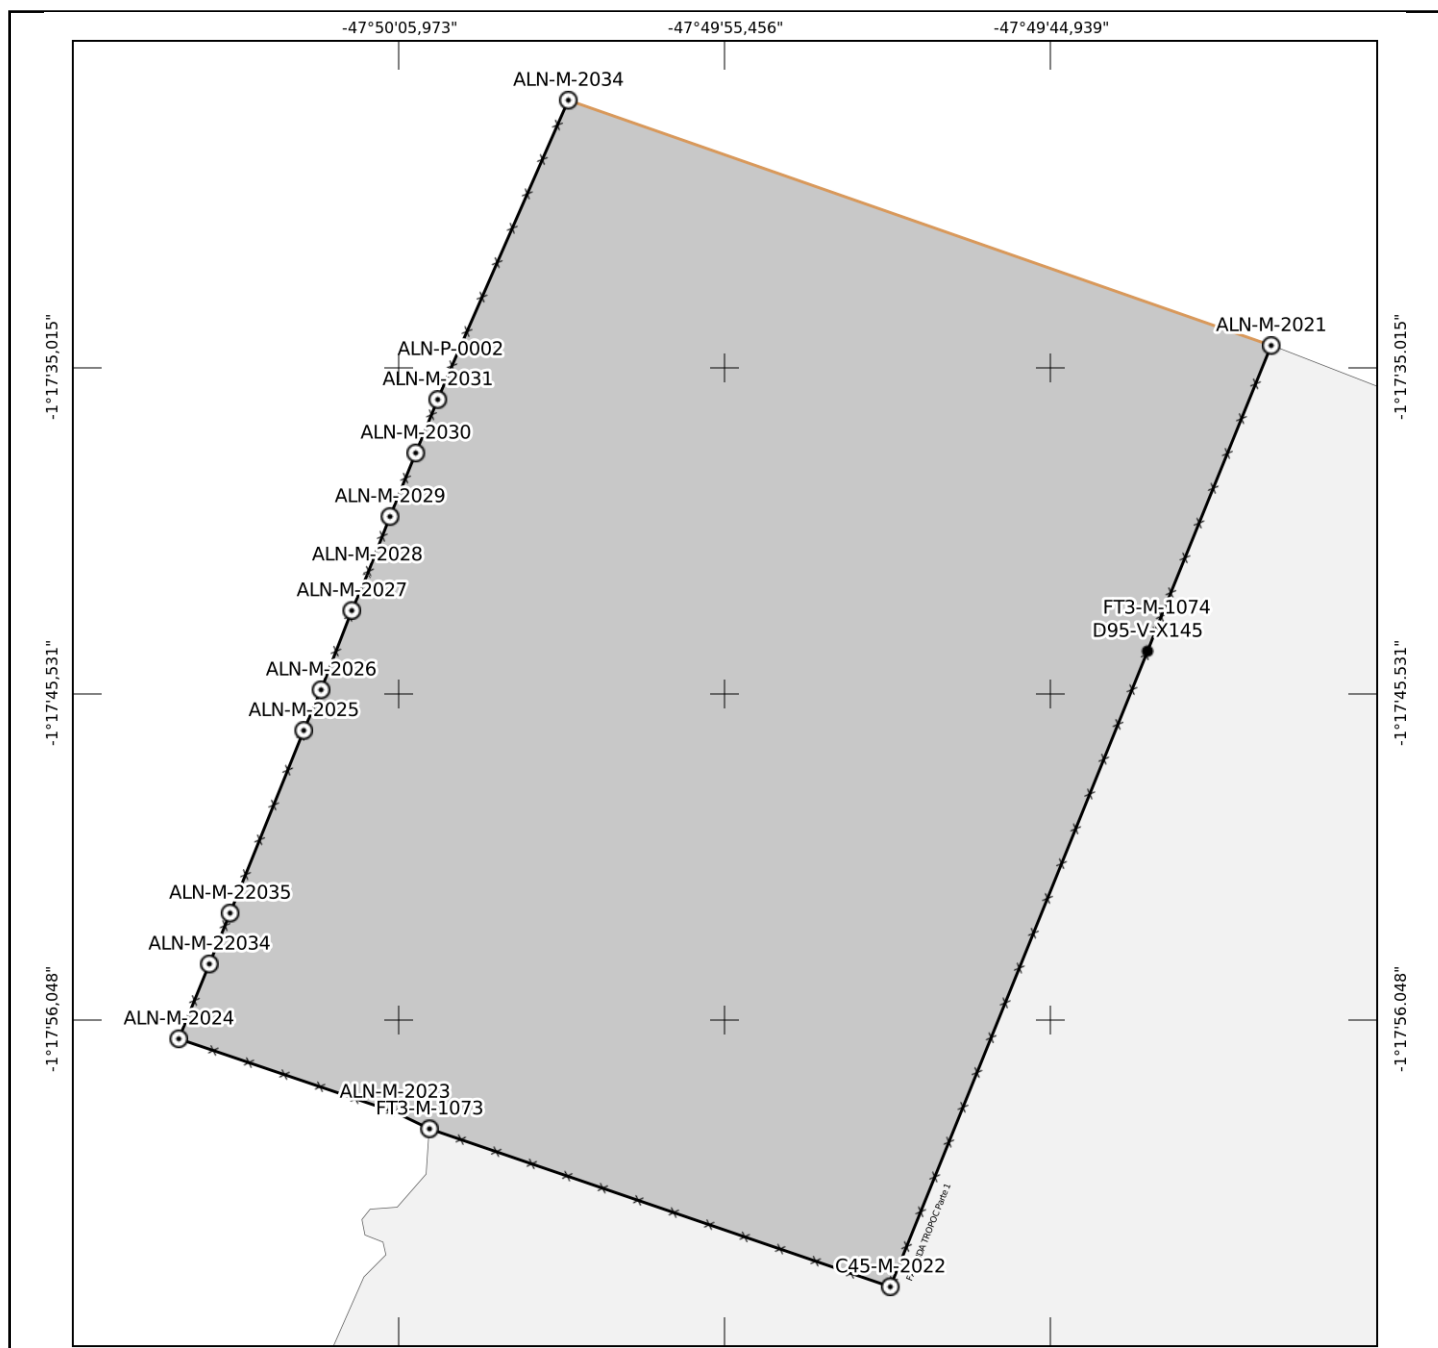

Certificada - Sem Confirmação de Registro em Cartório

Parcela certificada pelo SIGEF de acordo com a Lei 6.015/73 e pendente de confirmação do registro da certificação em cartório



MINISTÉRIO DA AGRICULTURA, PECUÁRIA E ABASTECIMENTO INSTITUTO NACIONAL DE COLONIZAÇÃO E REFORMA AGRÁRIA



Denominação:

CHÁCARA PARAISO DO CEDRO

Proprietário(a):

XXXXXXTO MUTRANXXXXXX

CPF:

***.524.852**

Matrícula do imóvel:

1925 e 4640

Cartório de Registro de Imóveis:

(06.578-9) Castanhal - PA

Código INCRA/SNCR:

0530580152960

Município:

Castanhal-PA

Natureza da Área:

Particular

Responsável Técnico(a):

EDINALDO DOS SANTOS VASCONCELOS

Formação:

Engenheiro(a) Agrônomo(a)

Conselho Profissional:

8803-D/PA

Cód. Credenciado(a):

ALN

Documento de RT:

PA20200536893 - PA

Área (Sistema Geodésico Local):

75,3173 ha

Perímetro:

3.506,01 m

Sistema Geodésico:

SIRGAS 2000

Sistema de Coordenadas:

Lat./Long. - não projetado

Escala:

1:7497

Formato:

A4

○ Vértice tipo M	— Linha ideal	— Cerca
○ Vértice tipo P	— Limite artificial não tipificado	
• Vértice tipo V	— Corpo d'água ou curso d'água	
● Vértice tipo O	— Linha de cumeada	
— Muro	— Grotas	Imóvel em estudo
— Estrada	— Crista de encosta	Imóveis confrontantes
— Vala	— Pé de encosta	
— Canal	— Limite natural não tipificado	

CERTIFICAÇÃO: bde646b6-f37d-4889-8fab-1011ba11724f

Em atendimento ao § 5º do art. 176 da Lei 6.015/73, certificamos que a poligonal objeto deste memorial descritivo não se sobrepõe, nesta data, a nenhuma outra poligonal constante do cadastro georreferenciado do INCRA.

Data Certificação: 10/10/20 00:19

Data da Geração: 10/08/26 15:18

