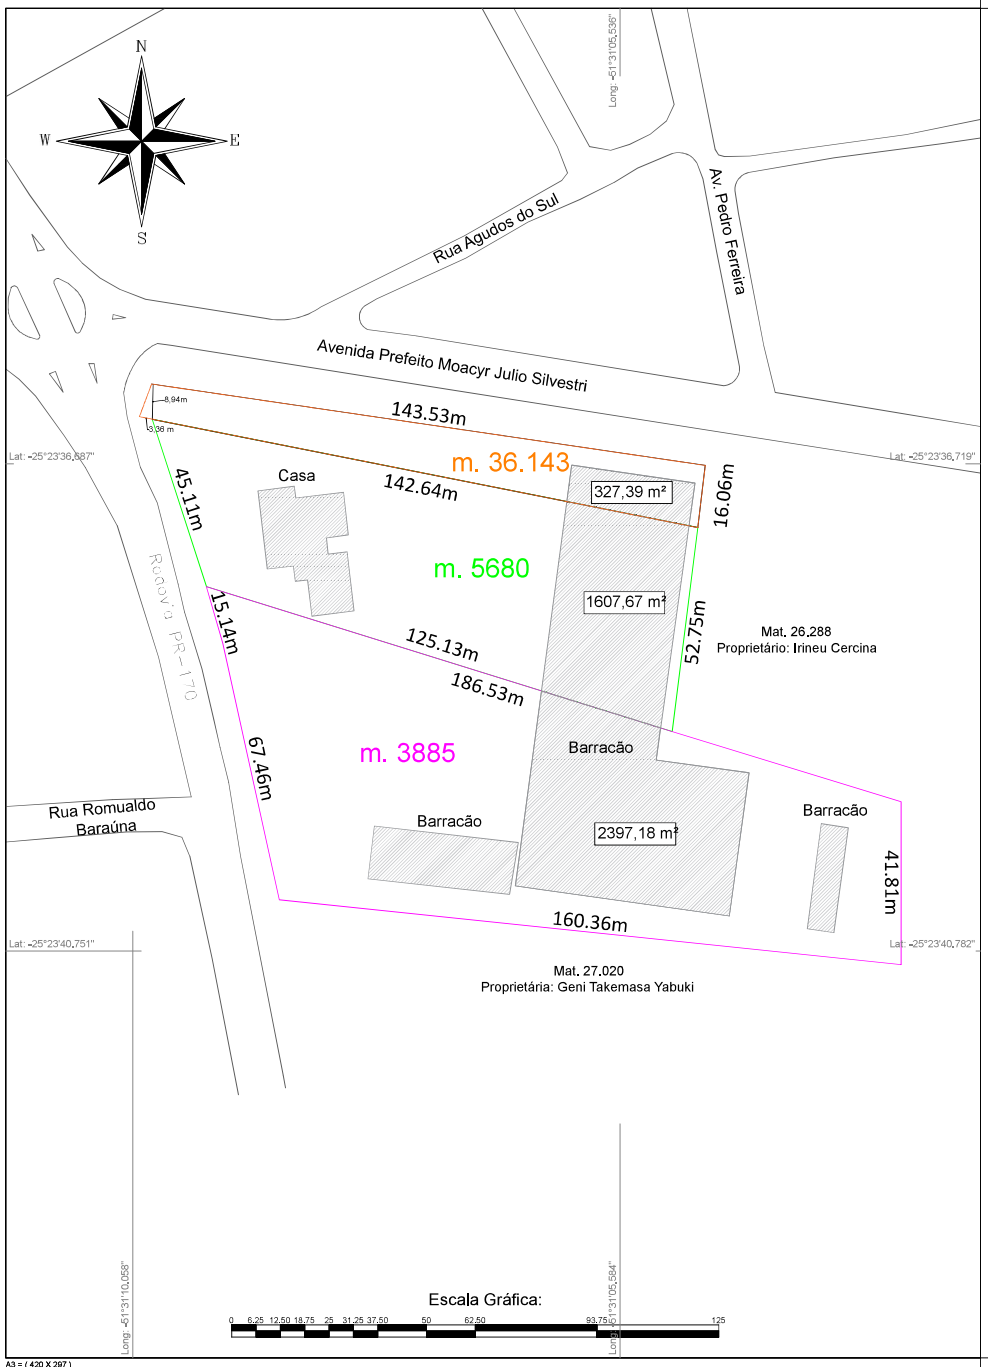


A3 = (420 X 297)

Título:

Restituição Planimétrica Cadastral

Folha: 01

Objetivo:
Identificação de áreas e Construções

Município:
Guarapuava

Área Total:

Proprietários:
Espólio de Tokio Yabuki e outros

Perímetro:

Imóvel:
Matículas 5.680, 3885 e 36.143

Matrícula:

Escala:
1 / 750

Data:
03/07/2025

Situação:



Proprietários:

Espólio de Tokio Yabuki e outros

Resp. Técnico:

Bruno Henrique Costa Toledo
CREA 122451/D

Quadro de Áreas:

Matrícula	m²	Área (barracão) m²
5.680	6.057,946	327,39
5.679	1.795,554	1607,67
3.885	9.930,338	2397,18
Total	17.783,838	4.331,85*

*Considerando área total de telhado do Barracão maior.
Outras áreas construídas não foram implementadas no cálculo.

Aprovações:

Este desenho foi elaborado utilizando uma versão original do sistema profissional para Cálculos, Desenhos e Projetos Topográficos Metrica TOPO

Documento assinado digitalmente, conforme MP nº 2.200-2/2001, Lei nº 11.419/2006, resolução do Projudi, do TJPR/OE
Validação deste em https://projudi.tjpr.jus.br/projudi/ - Identificador: PJSAC SBAXR CJBNT PH2JU

PROJUDI - Processo: 0002841-88.1999.8.16.0031 - Ref. mov. 351.2 - Assinado digitalmente por Gilberto Carlos Schimanski
20/08/2025: JUNTADA DE MANIFESTAÇÃO. Arq: Laudo Técnico