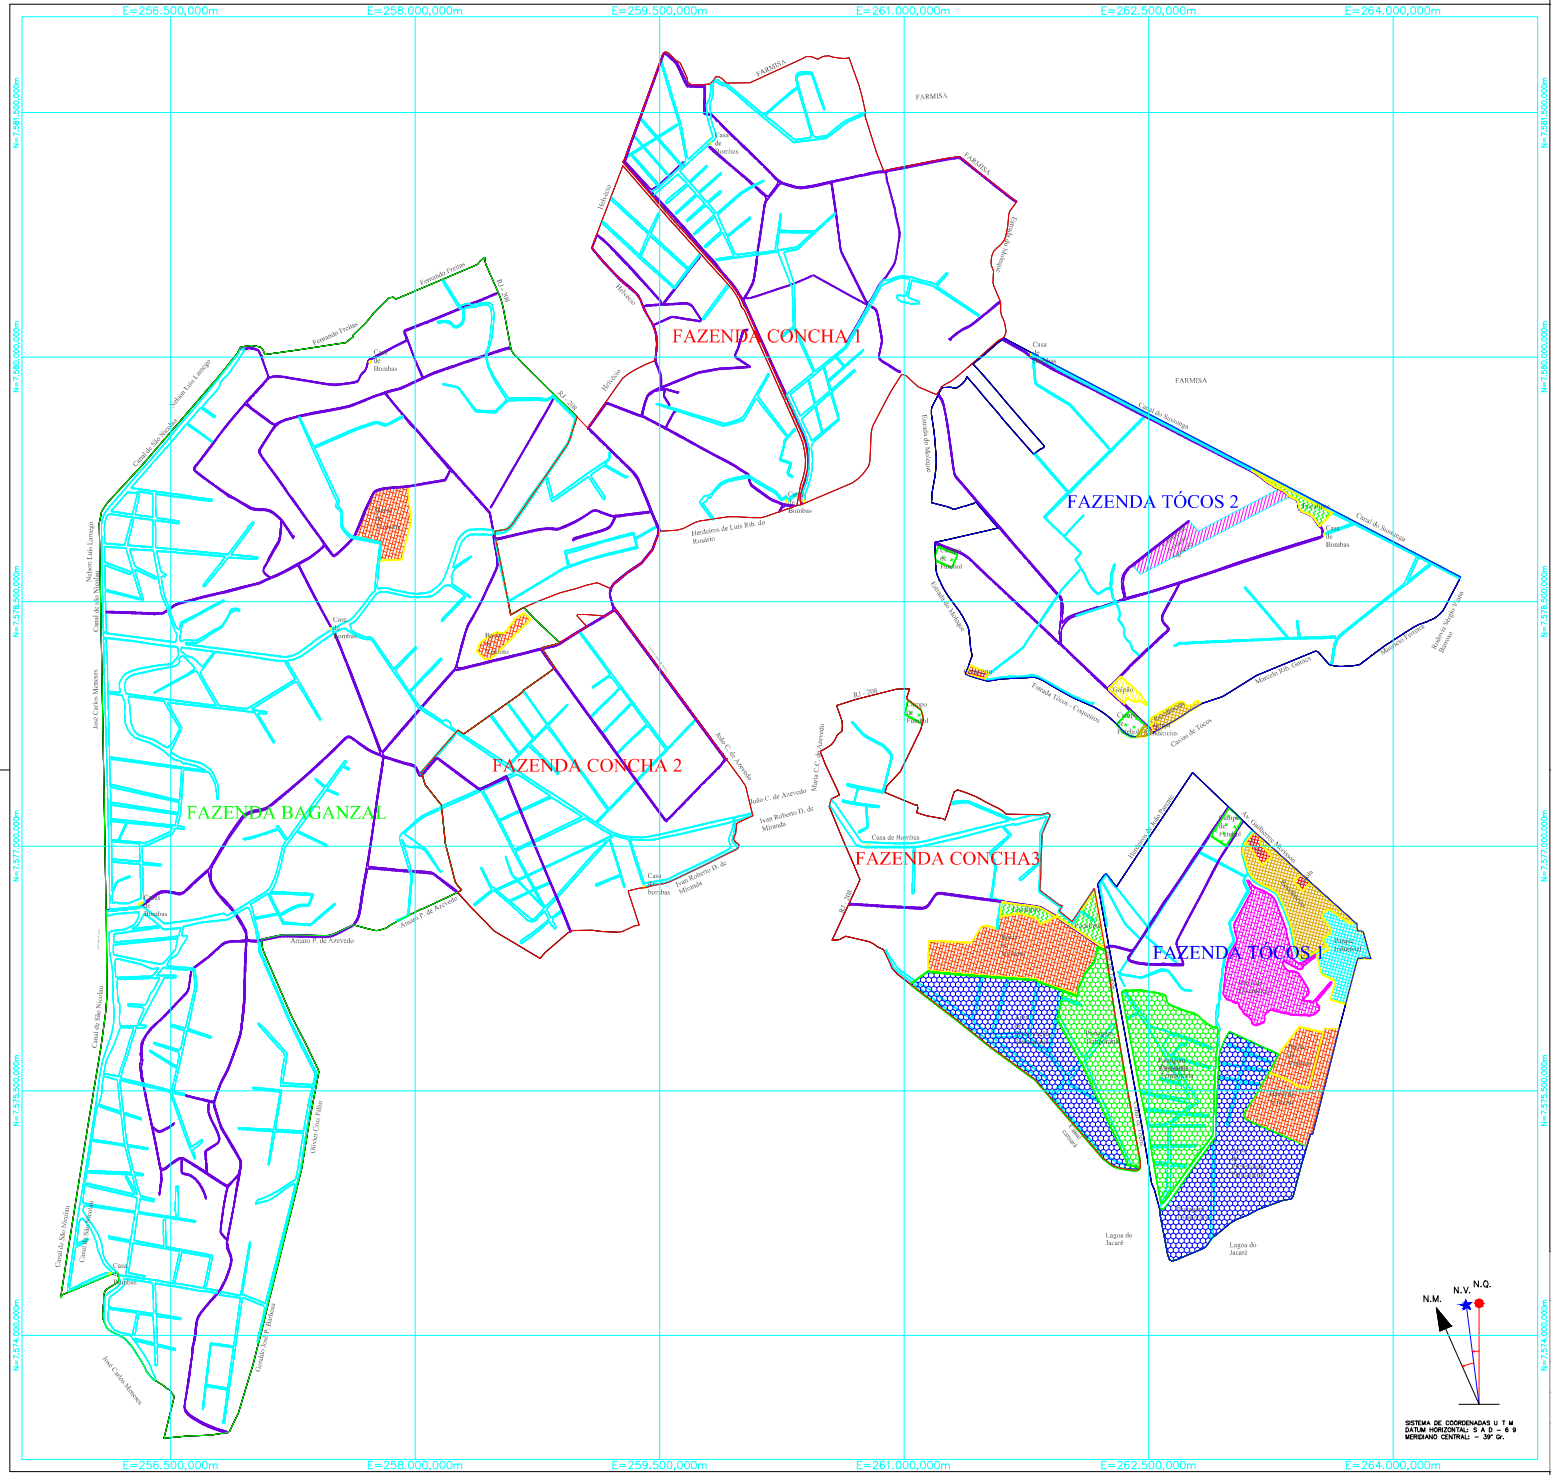

LEGENDA

- Parque Industrial
- Estábulo,Galpões,Casas de bombas
- Residências, Pomares, Quintais
- Igrejas, Cemitérios,Escolas
- Campos de Futebol
- Campo de Aviação Agrícola
- Eucalipto
- Pastagem Temporária
- Área de Preservação Permanente
- Bacias de Efluentes
- Bacia de Decantação / reutilização

QUADRO DEMONSTRATIVO DE UTILIZAÇÃO DO SOLO:

	FAZENDAS			
USO DO SOLO / ÁREA MEDIDA (HÁ)	**TÓCOS (HÁ)**	**BAGANZAL (HÁ)**	**CONCHA (HÁ)**	***TOTAL (HÁ)***
CANA DE AÇÚCAR / CULTIVADA (HA)	399,9000	900,4200	810,7600	***2111,0800***
ESTRADAS, ACEIROS, DIQUES, CANAIS,REGADEIRAS E DRENOS	128,9178	273,9933	141,4406	***544,3517***
PARQUE INDUSTRIAL	10,3285	-	-	***10,3285***
ESTÁBULO, GALPÕES E CASAS DE BOMBAS	1,8366	0,0367	0,0287	***1,9020***
RESIDÊNCIAS, POMARES, QUINTAIS	19,5806	-	-	***19,5806***
IGREJAS,CEMITÉRIO, ESCOLAS, ETC	2,6324	-	-	***2,6324***
CAMPOS DE FUTEBOL	4,5300	-	0,9200	***5,4500***
CAMPO DE AVIAÇÃO AGRÍCOLA	9,1200	-	-	***9,1200***
EUCALIPTO	2,3841	-	5,6607	***8,0448***
PASTAGEM TEMPORÁRIA	48,0550	-	27,4362	***75,4912***
PRESERVAÇÃO PERMANENTE	55,5550	-	51,4238	***106,9788***
BACIAS DE EFLUENTES (VINHOTO/FERTIRRIGAÇÃO)	23,9600	13,4200	31,0700	***68,4500***
BACIA DE DECANTAÇÃO(RESFRIAMENTO/REUTILIZAÇÃO)	28,2100	-	-	***28,2100***
TOTAIS	***735,0100***	***1187,8700***	***1068,7400***	***2991,6200***

N.M. N.V. N.Q.

SISTEMA DE COORDENADAS U T M
DATUM HORIZONTAL: S A D – 6 9
MERIDIANO CENTRAL: – 39° Gr.

TITULO:
PLANTA TOPOGRÁFICA CADASTRAL

SERVIÇO/OBRA:
LEVANTAMENTO TOPOGRÁFICO PLANIMÉTRICO CADASTRAL DAS FAZENDAS " TÓCOS' , "CONCHA" E " BAGANZAL"
LOCAL: TÓCOS–17°. DIST. DE CAMPOS DOS GOYTACAZES–RJ

PROPRIETÁRIO:
TOCOS AGROCANAVIEIRA S.A.

DATA:	ESCALA:	DESENHO:	TOPOGRAFIA:
JANEIRO/2012	1/15000	JOSUÉ MONTEIRO	JOSUÉ/GENEROSO

ÁREA TOTAL :	RESPONSÁVEL TÉCNICO:	PRANCHA:
2.991,6200 hectares	JOÃO ALEXANDRE DA SILVA CREA/RJ: 84100615–7	1/1