
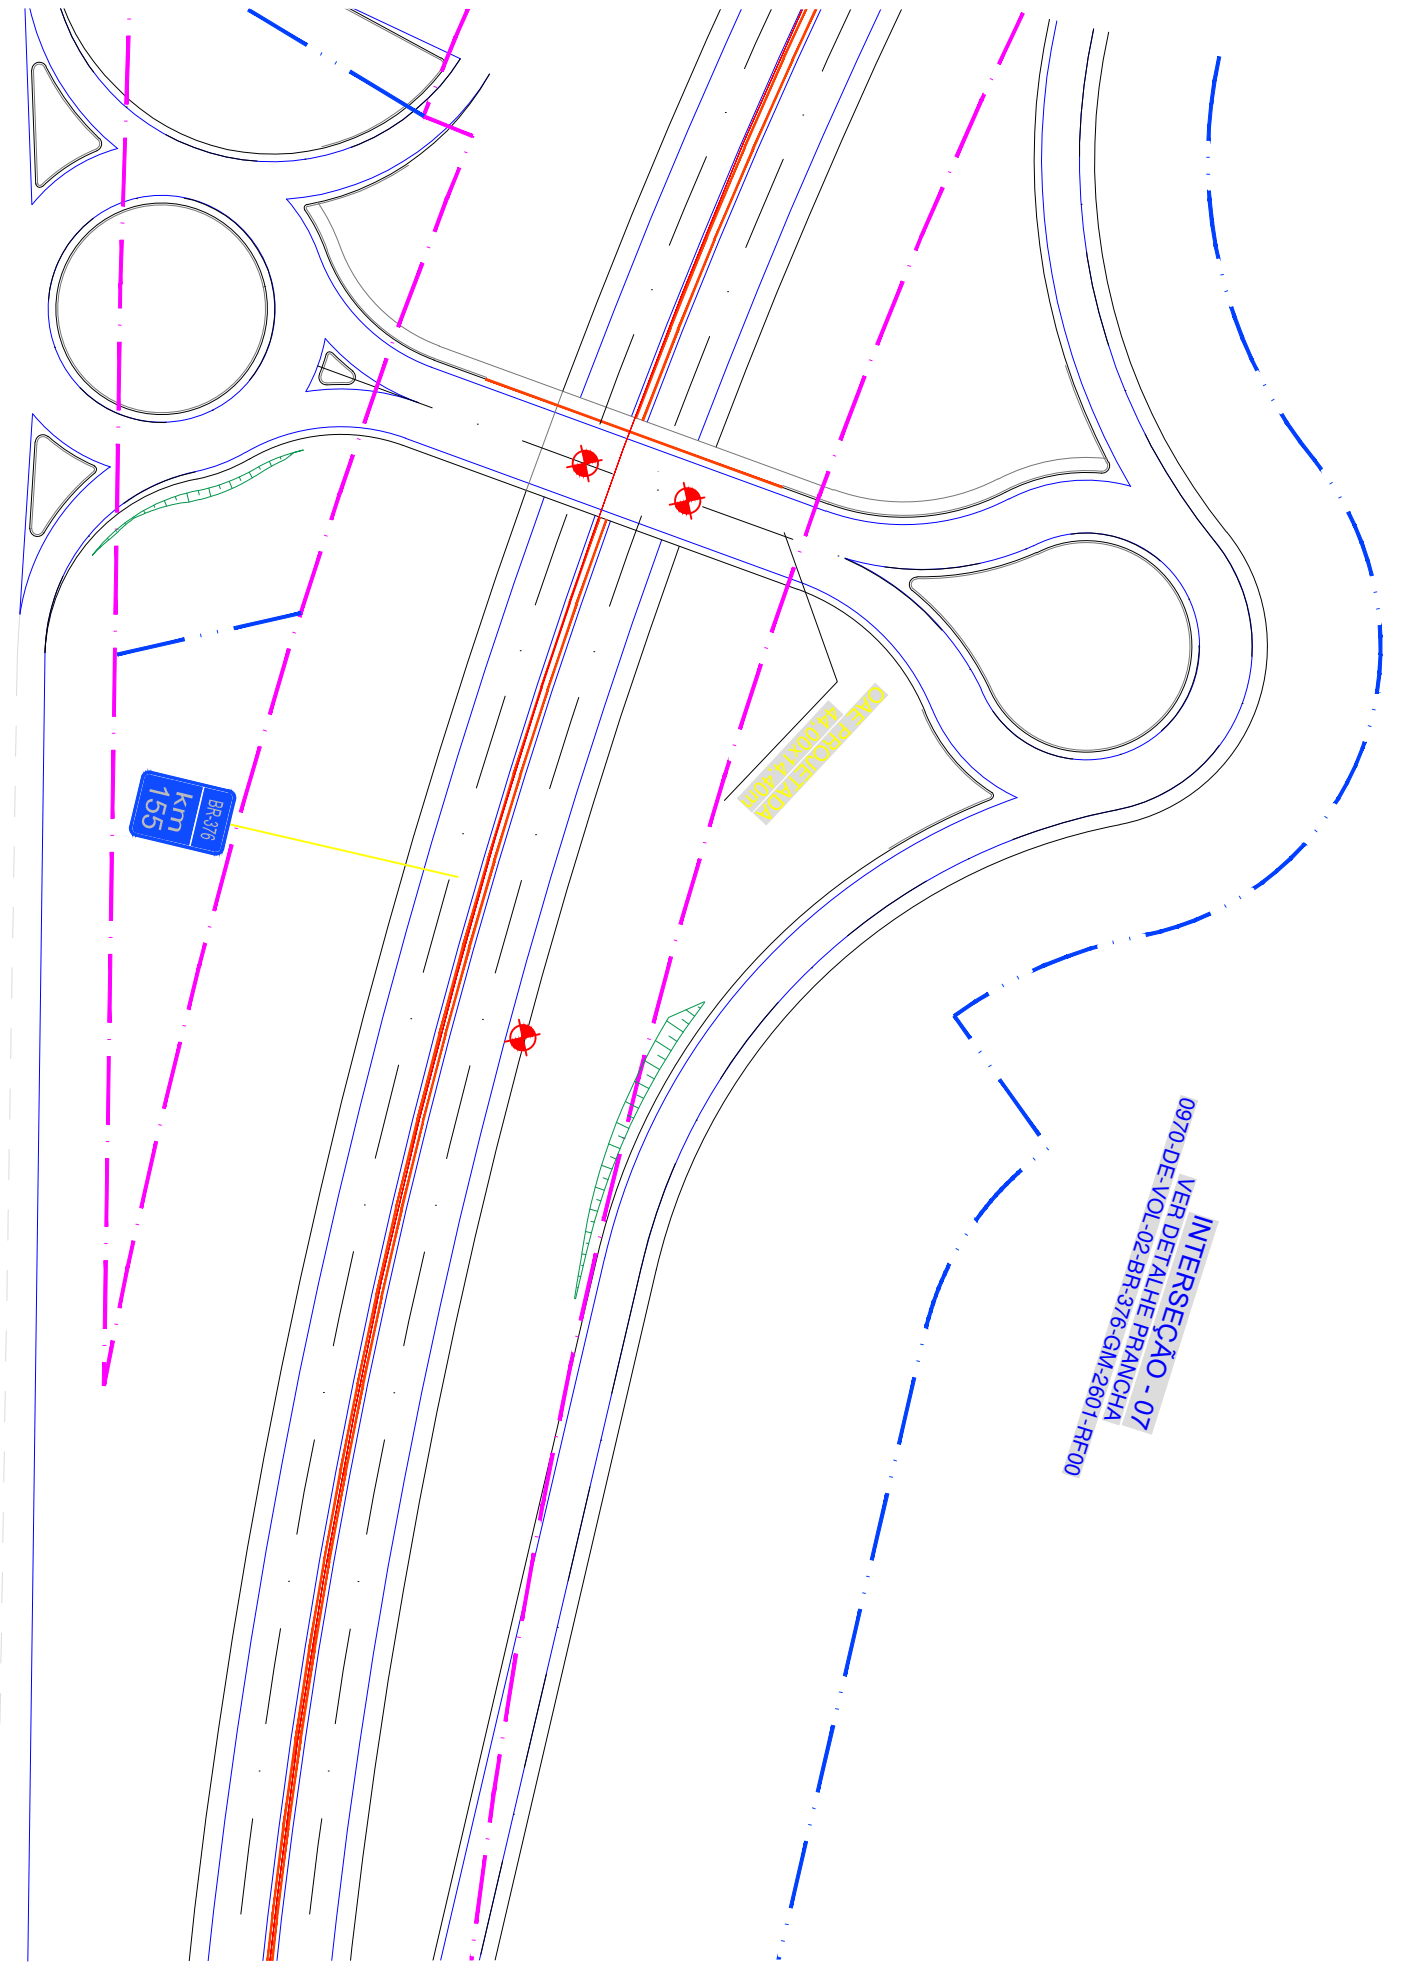


CONVENÇÕES:
— PERIMETRO LOTEAMENTO

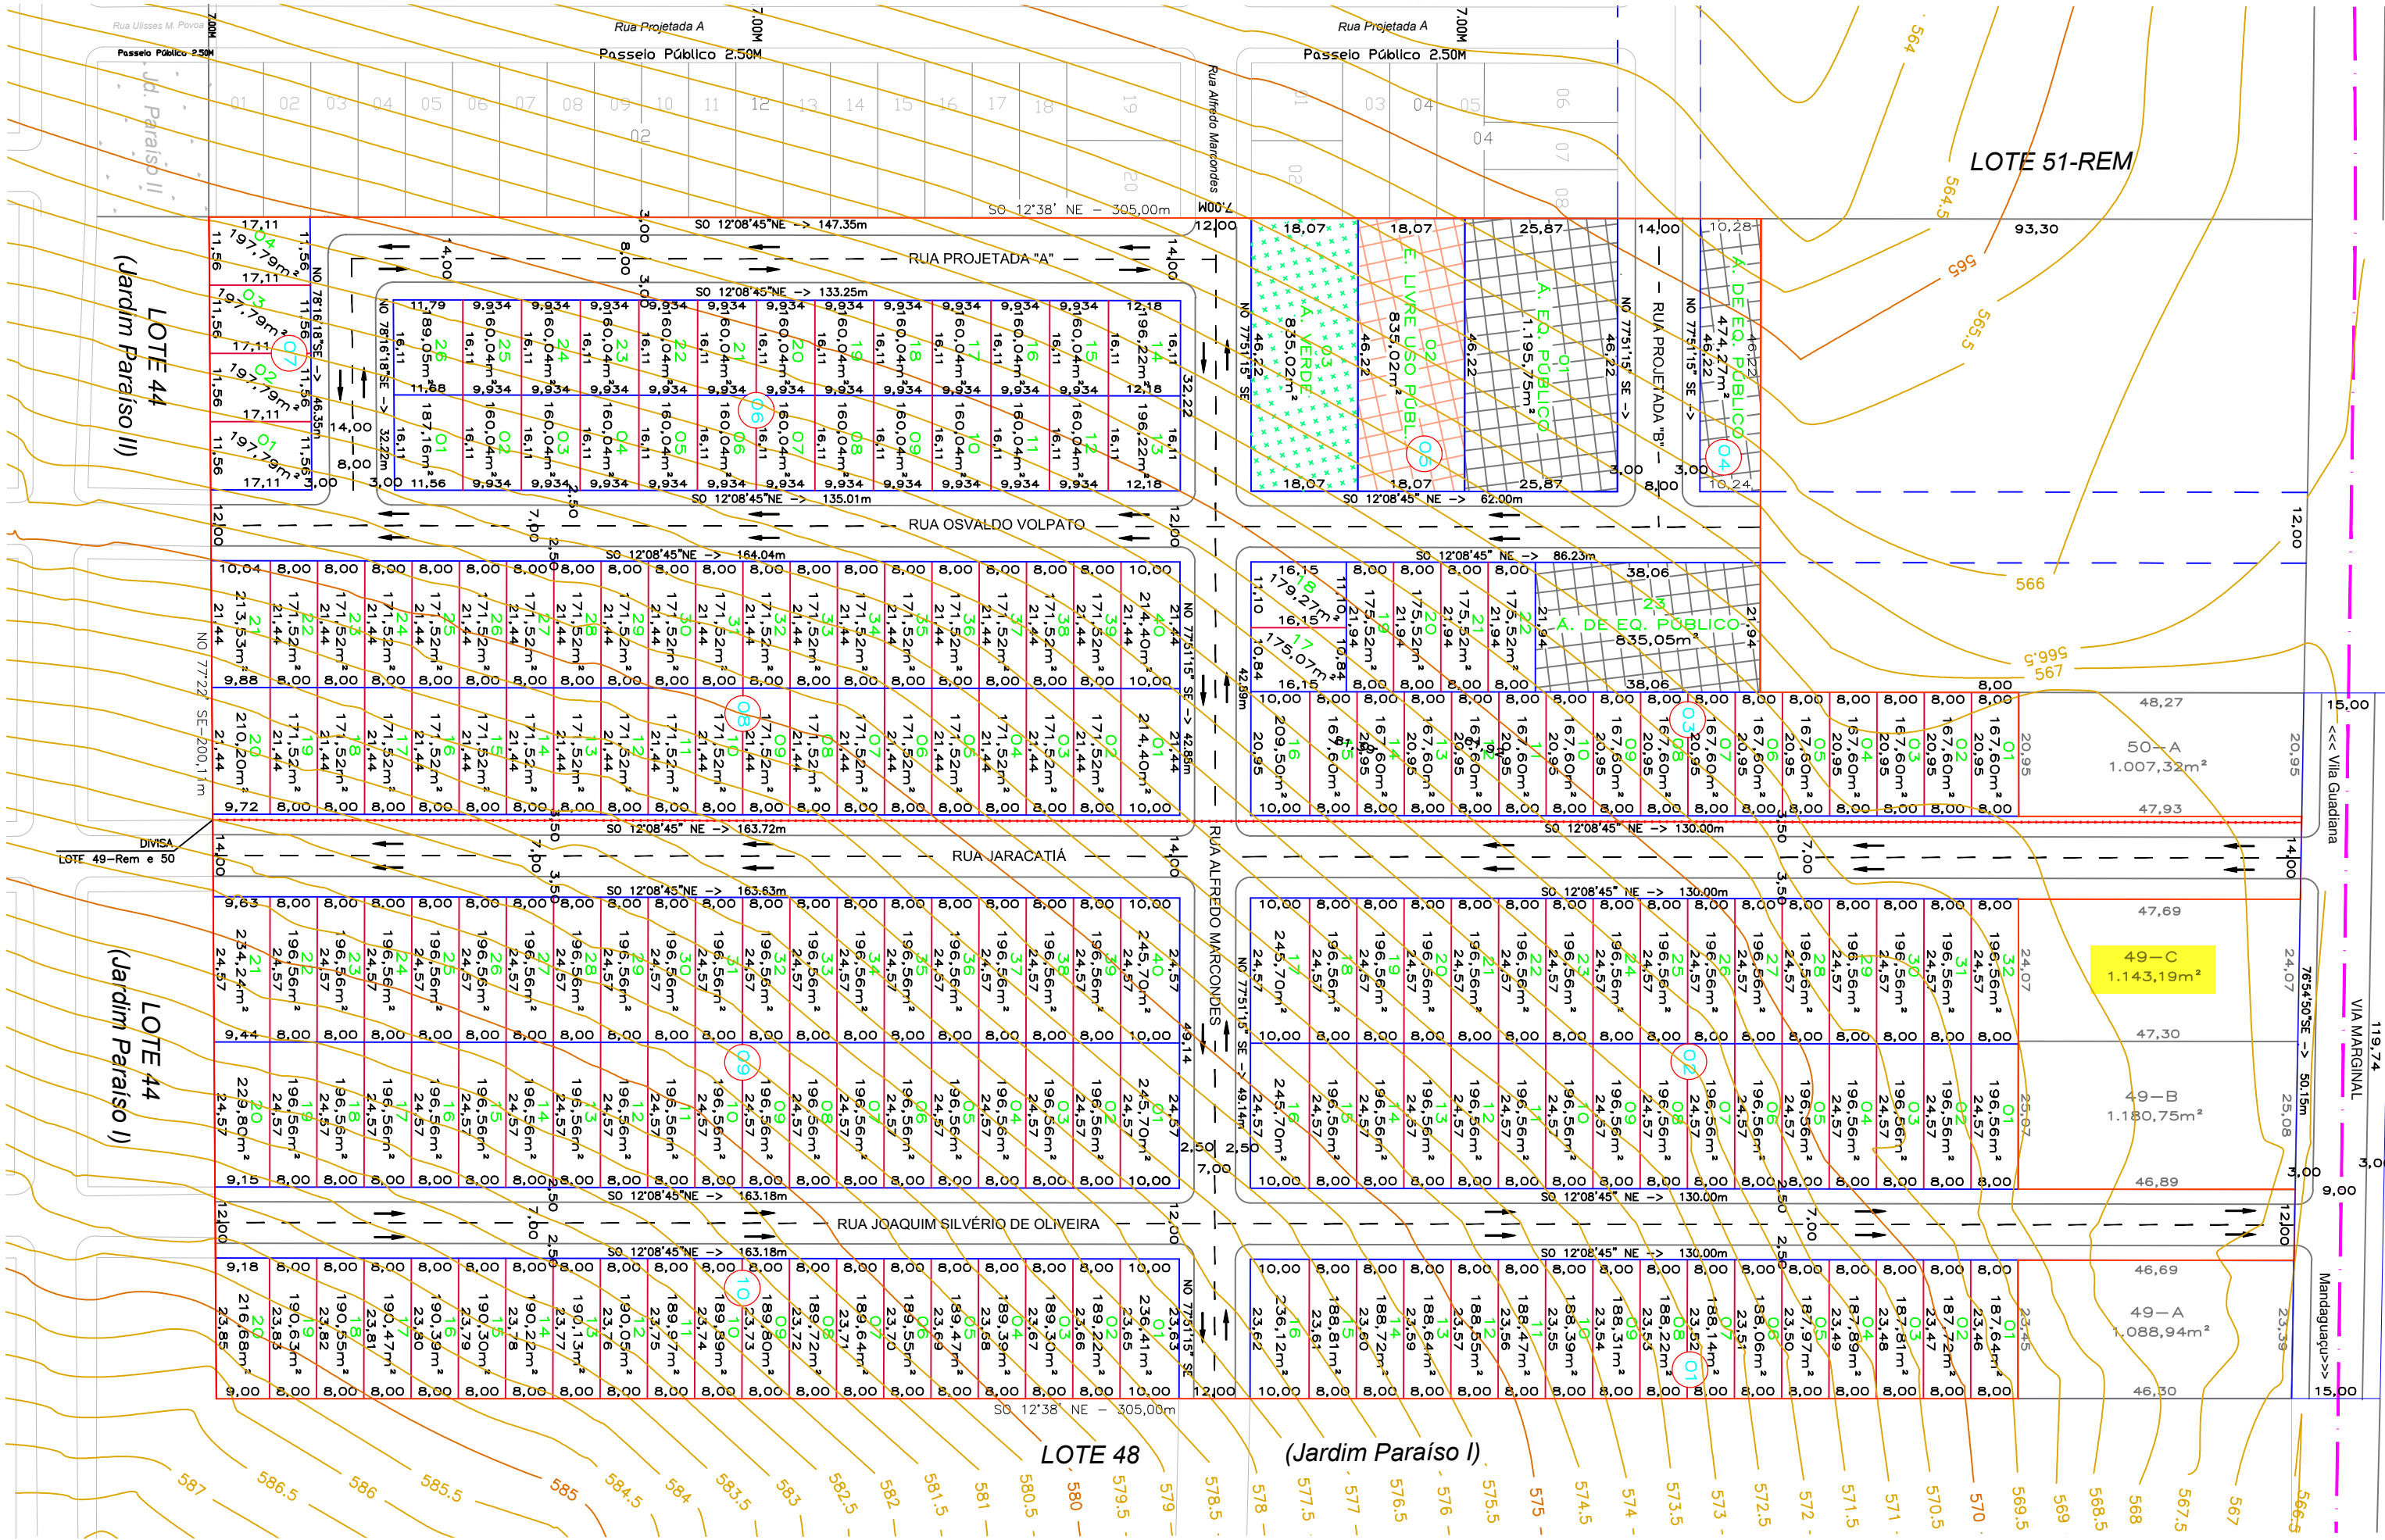

INTERSEÇÃO - 07
VER DE TALHE FRANCICA
0870-DE-VOL-DE-BR-376-GM/2001-HF00