PRODUCED BY AN AUTODESK EDUCATIONAL PRODUCT

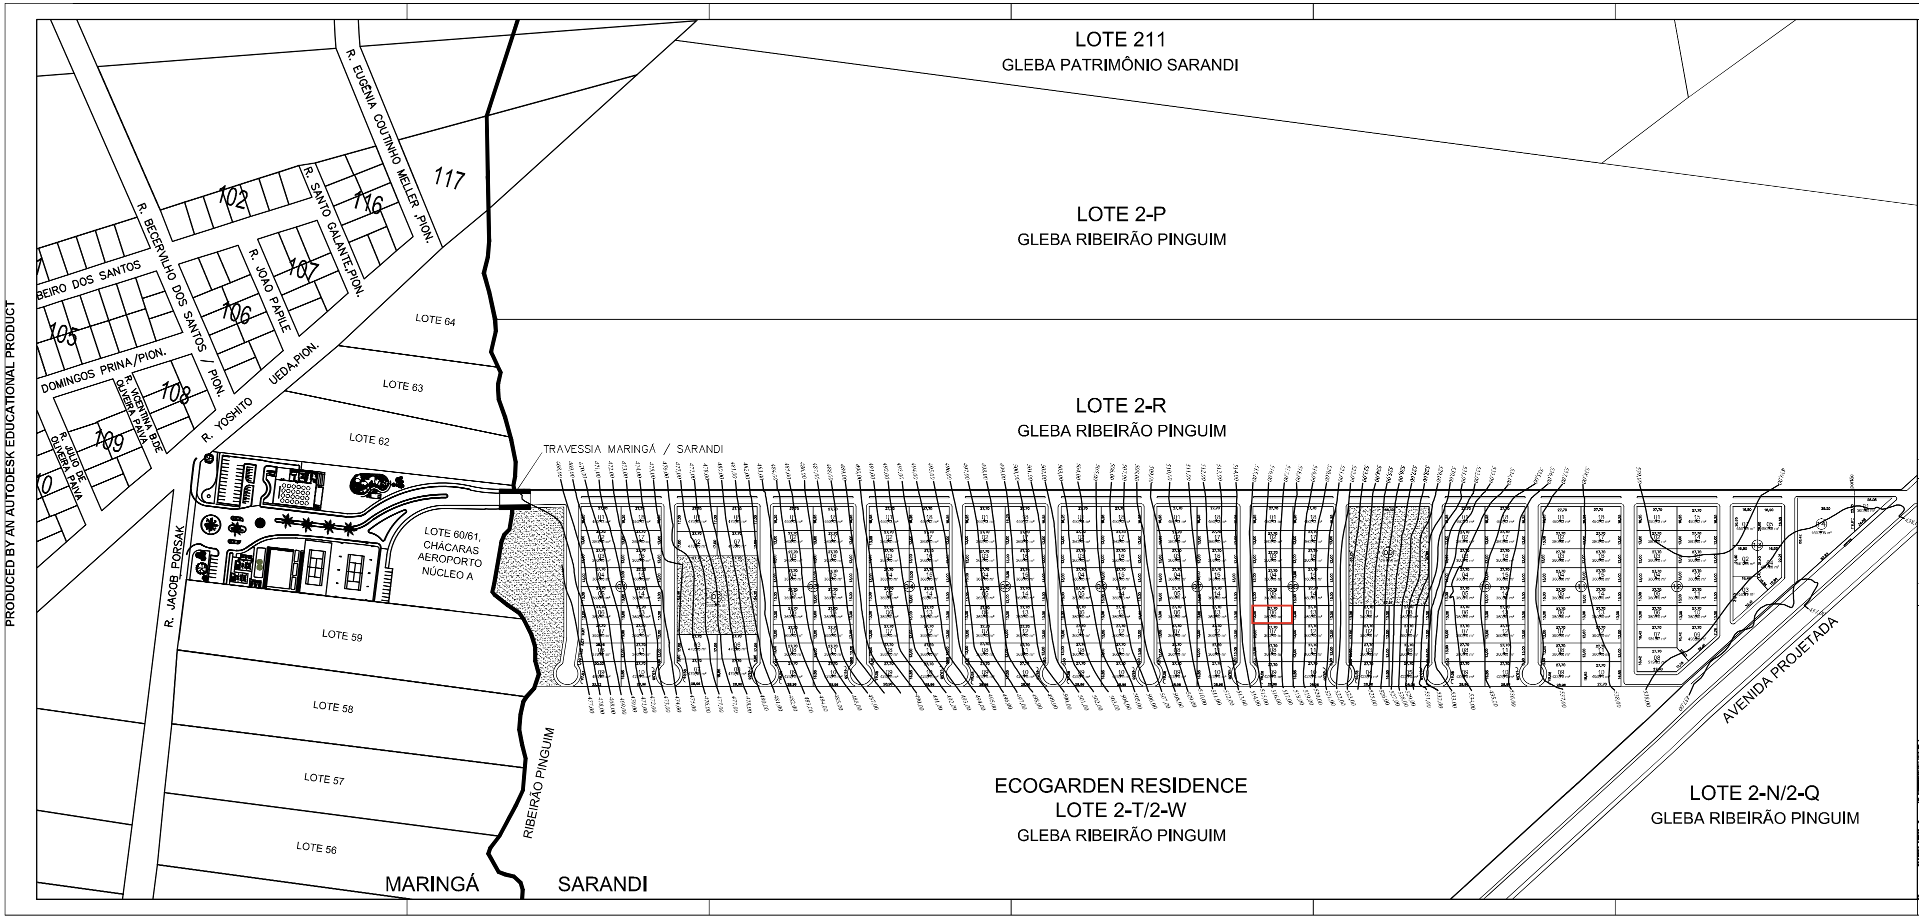

QUADRO RESUMO DE ÁREAS

QUADRA	ÁREA DATAS (m²)	N° LOTES	DENOMINAÇÃO
01	**6.878,23**	18	ÁREA PRIVATIVA
02	**6.789,15**	09	ÁREA PRIVATIVA E ÁREA COMUM
03	**6.789,15**	18	ÁREA PRIVATIVA
04	**6.789,15**	18	ÁREA PRIVATIVA
05	**6.789,15**	18	ÁREA PRIVATIVA
06	**6.789,15**	18	ÁREA PRIVATIVA
07	**6.789,15**	18	ÁREA PRIVATIVA
08	**6.789,15**	18	**ÁREA PRIVATIVA**
09	**6.789,15**	09	ÁREA PRIVATIVA E ÁREA COMUM
10	**6.789,15**	18	ÁREA PRIVATIVA
11	**6.832,14**	18	ÁREA PRIVATIVA
12	**5.969,93**	15	ÁREA PRIVATIVA
13	**2.163,41**	05	ÁREA PRIVATIVA
14	1.907,98	02	ÁREA PRIVATIVA E ÁREA COMUM

DESCRIÇÃO	**ÁREA TOTAL (m²)**	**PORCENTAGEM (%)**
ÁREA PRIVATIVA - 199 lotes	76.459,56 m²	63,1 %
ÁREAS COMUNS - 3 lotes	8.020,15 m²	6,9 %
ARRUAMENTO	32.052,55 m²	**25,8 %**
A.P.P. / MATA CILIAR	**4.842,05 m²**	**4,0 %**
ÁREA EMPRENDIMENTO	**121.000,00 m²**	100 %

PROJETO GEOMÉTRICO

PRANCHA **01/01**

PLANTA PARCIAL DO MUNICÍPIO DE SARANDI-PR
IMPLANTAÇÃO DE LOTEAMENTO
SUBDIVISÃO DO LOTE DE TERRAS nº 2-S
GLEBA RIBEIRÃO PINGUIM
LOTEAMENTO ECOWIND RESIDENCE
ESCALA: 1/100

SARANDI - PARANÁ
25/09/2014

PROPRIETÁRIO
ECOINGÁ EMPREENDIMENTOS IMOBILIÁRIOS LTDA.

INFORMAÇÕES GERAIS

Nº DE LOTES: 202
ÁREA TOTAL DE LOTES: 76.459,56 m²
ÁREA TOTAL COMUM: 8.394,48 m²
ARRUAMENTO: 32.052,55 m²
A.P.P / MATA CILIAR: 4.842,05 m²

ÁREA TOTAL GERAL: 121.000,00m²

REVISÃO 02 - 19/08/2014

PROPRIETÁRIO

ECOINGÁ EMPREENDIMENTOS
IMOBILIÁRIOS LTDA.

PROJETO
RESP. TÉCNICO

RODRIGO GOMES DOS SANTOS
ENGENHEIRO CIVIL
CREA 50.765-D/PR

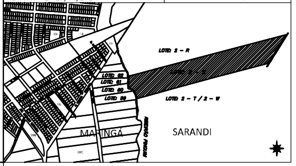

PRODUCED BY AN AUTODESK EDUCATIONAL PRODUCT

PRODUCED BY AN AUTODESK EDUCATIONAL PRODUCT

PRODUCED BY AN AUTODESK EDUCATIONAL PRODUCT