


EST	PV	AZIMUTE	DIST.(m)
1	2	188°58'38"	19,86
2	3	206°03'39"	36,8
3	4	201 ^a 29'55'	56,06
4	5	199°58'31"	78,66
5	6	194°30'05"	43,59
6	7	207°10'01"	20,69
7	8	212°59'57"	45,06
8	9	191°24'57"	20,8
9	10	182°00'00"	23,87
10	11	93°21'11"	50,83
11	12	60°08'22"	367,68
12	13	344°09'18"	101,61
13	14	343°44'58"	93,24
14	1	257°00'39"	204,48

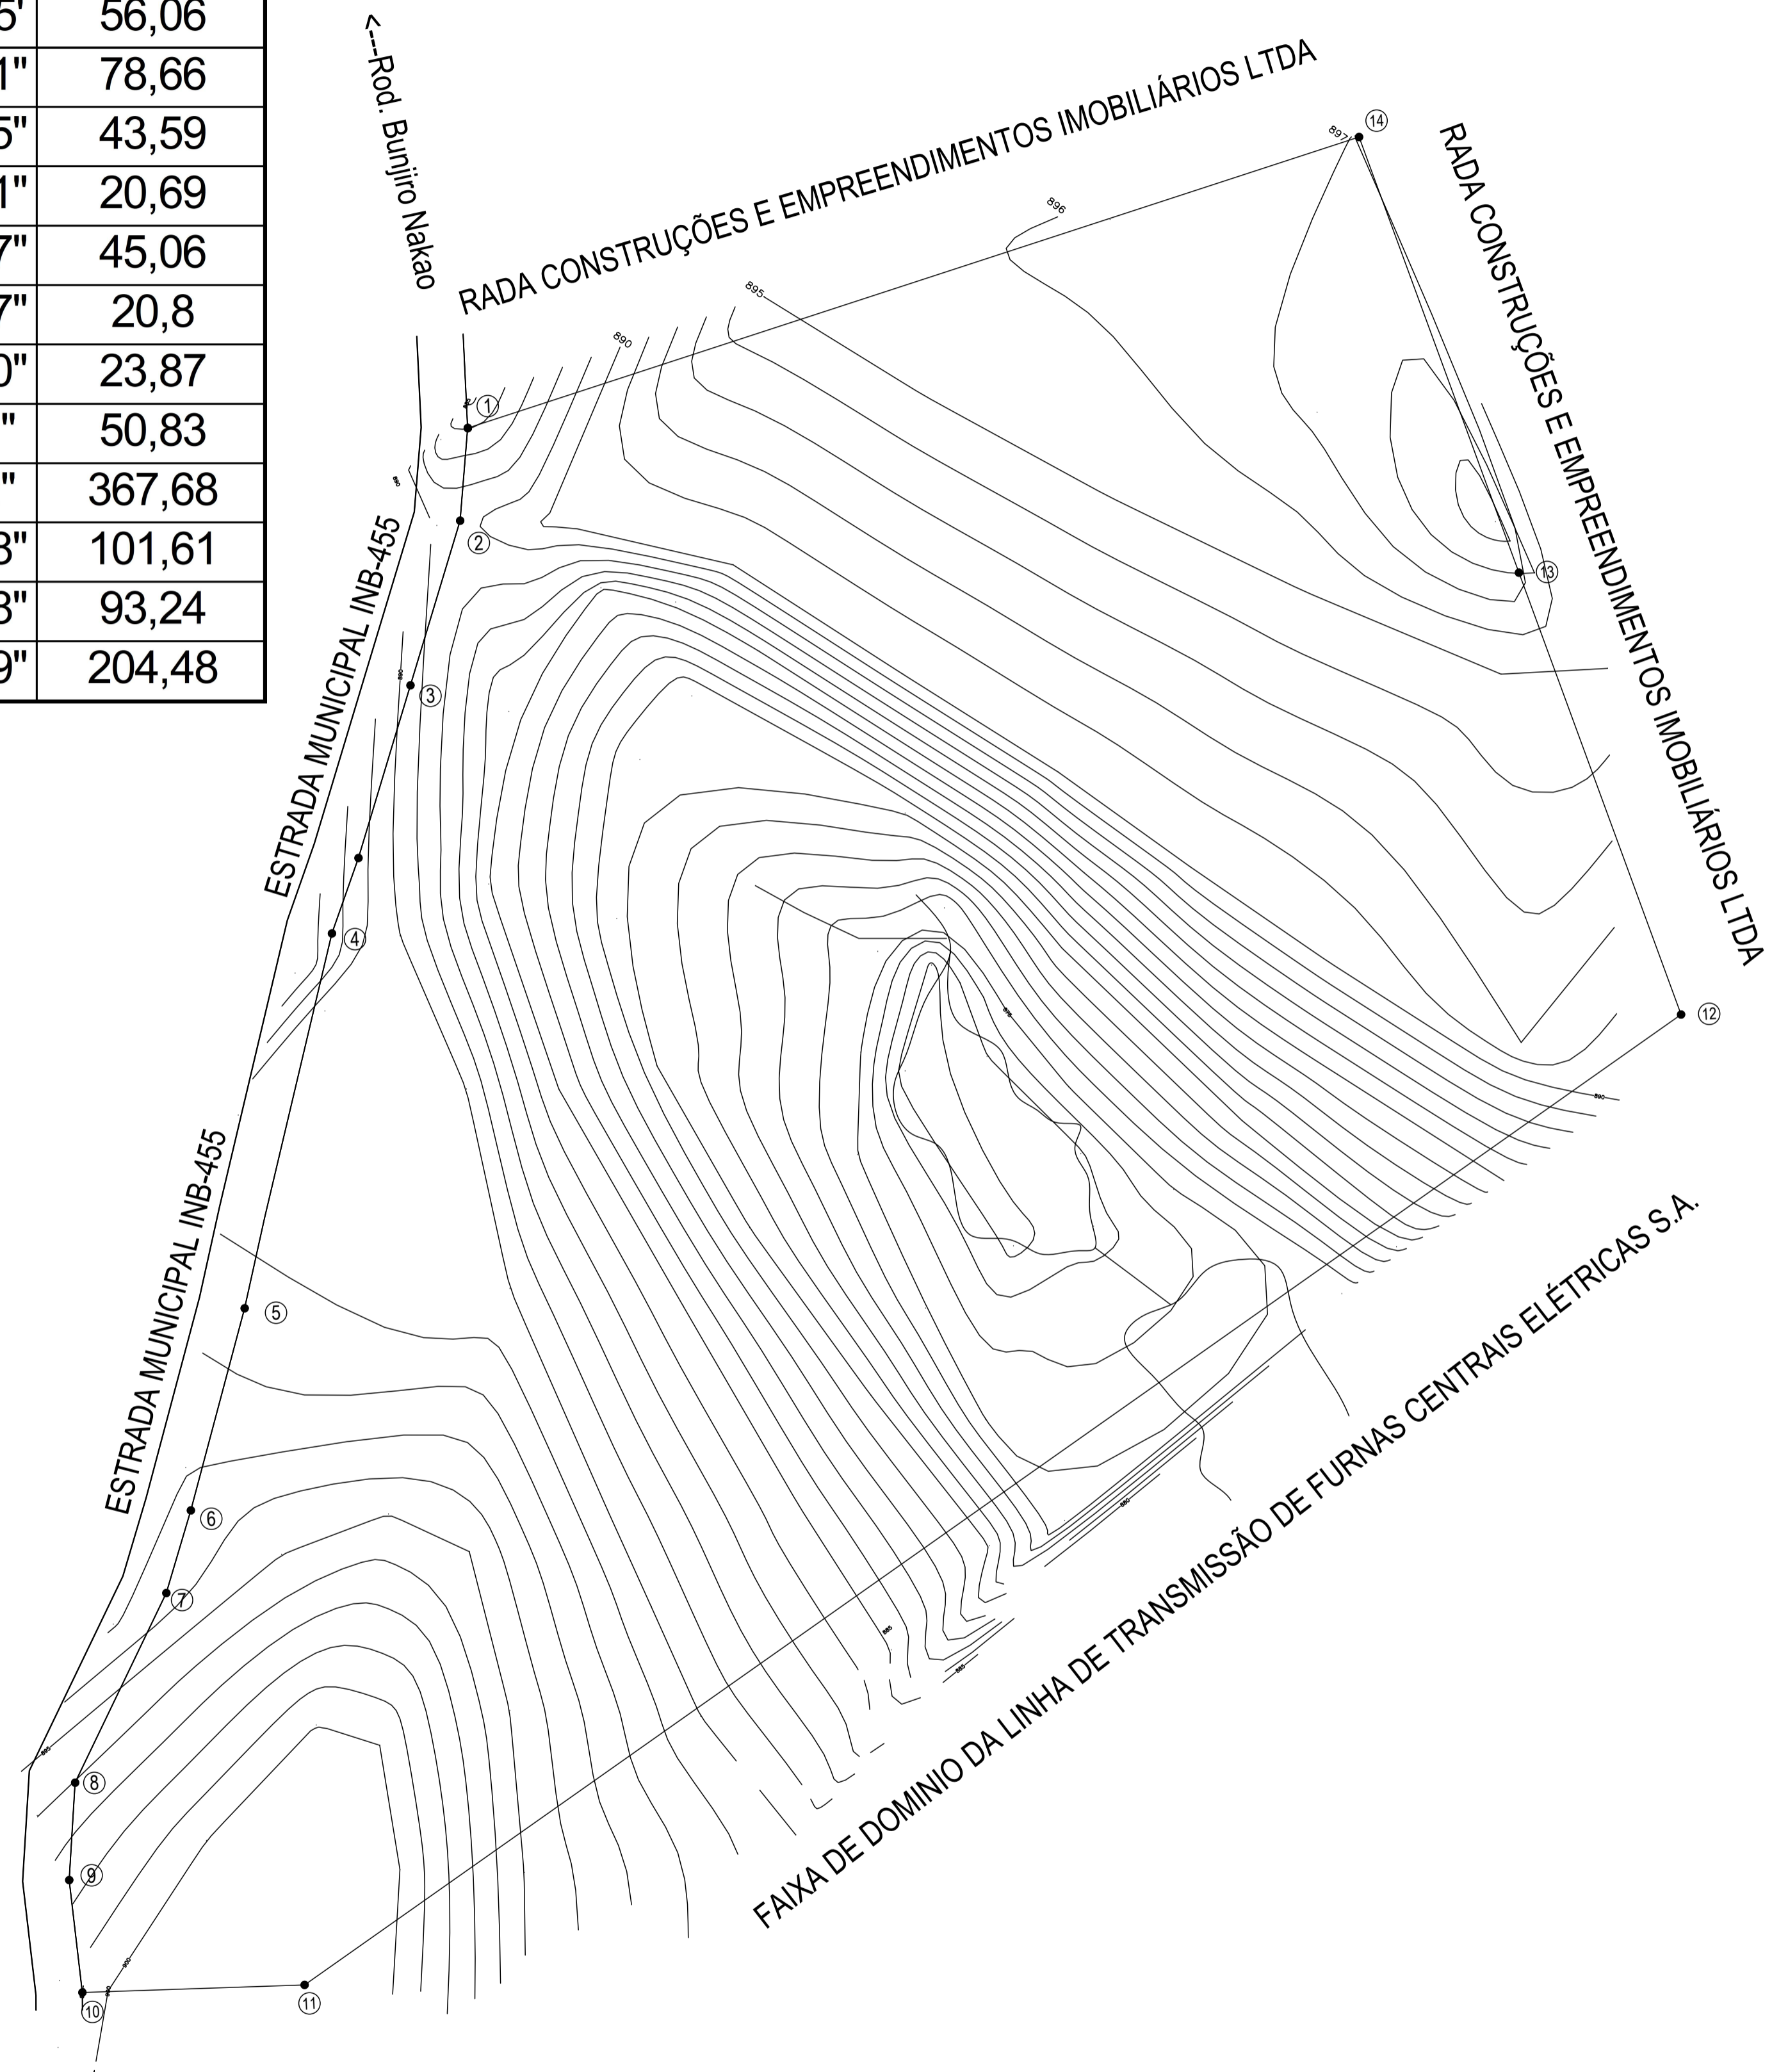

Convenções topográficas NBR 13133



LEGENDA


	Córrego ou Nascente
	Rodovias
	Vias de Acesso
	Área de Preservação
	©CREDM-0001 Marcas Implantadas
	● CREDRP-0001 Pontos Levantados
	● CREDRV-0001 Vértices Virtuais

Título: **LEVANTAMENTO TOPOGRÁFICO PLANIALTIMÉTRICO** Folha: **Única**

Assunto: **Levantamento topográfico planialtimétrico**
 Proprietário: **JOSE CARLOS ALVES**

Local: **Estrada Municipal INB-455**

Bairro: do Sorocamirim	Distrito / Município: Ibiuna	Comarca: Ibiuna	Estado: São Paulo
Escala: 1/1.000	Perímetro: Urbano	Inscrição cadastral: ----	Matrícula: 19.957
		Data: 01/03/2025	

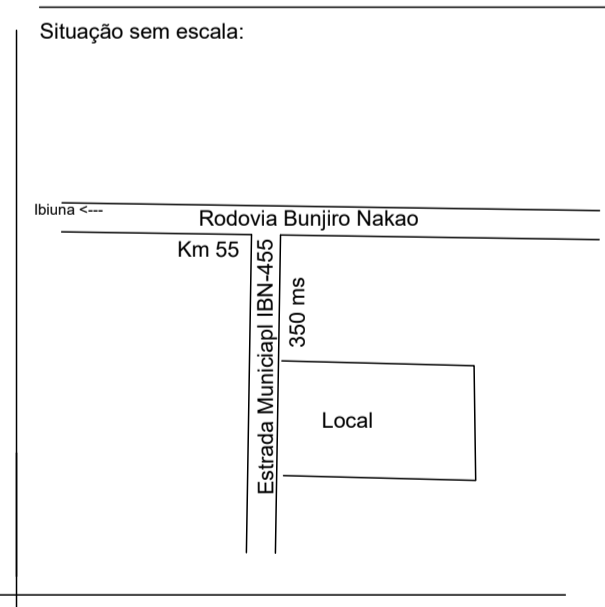

Quadro de assinaturas:

Declaração: Declaro que o levantamento topográfico não implica no reconhecimento do direito de propriedade do imóvel.

Proprietário
Jose Carlos Alves

Engenheiro Agrimensor
Antonio José Corrêa de Araújo
CREA SP 060.118.484-3

Área do imóvel:
74.498,72 m2

Observações: