

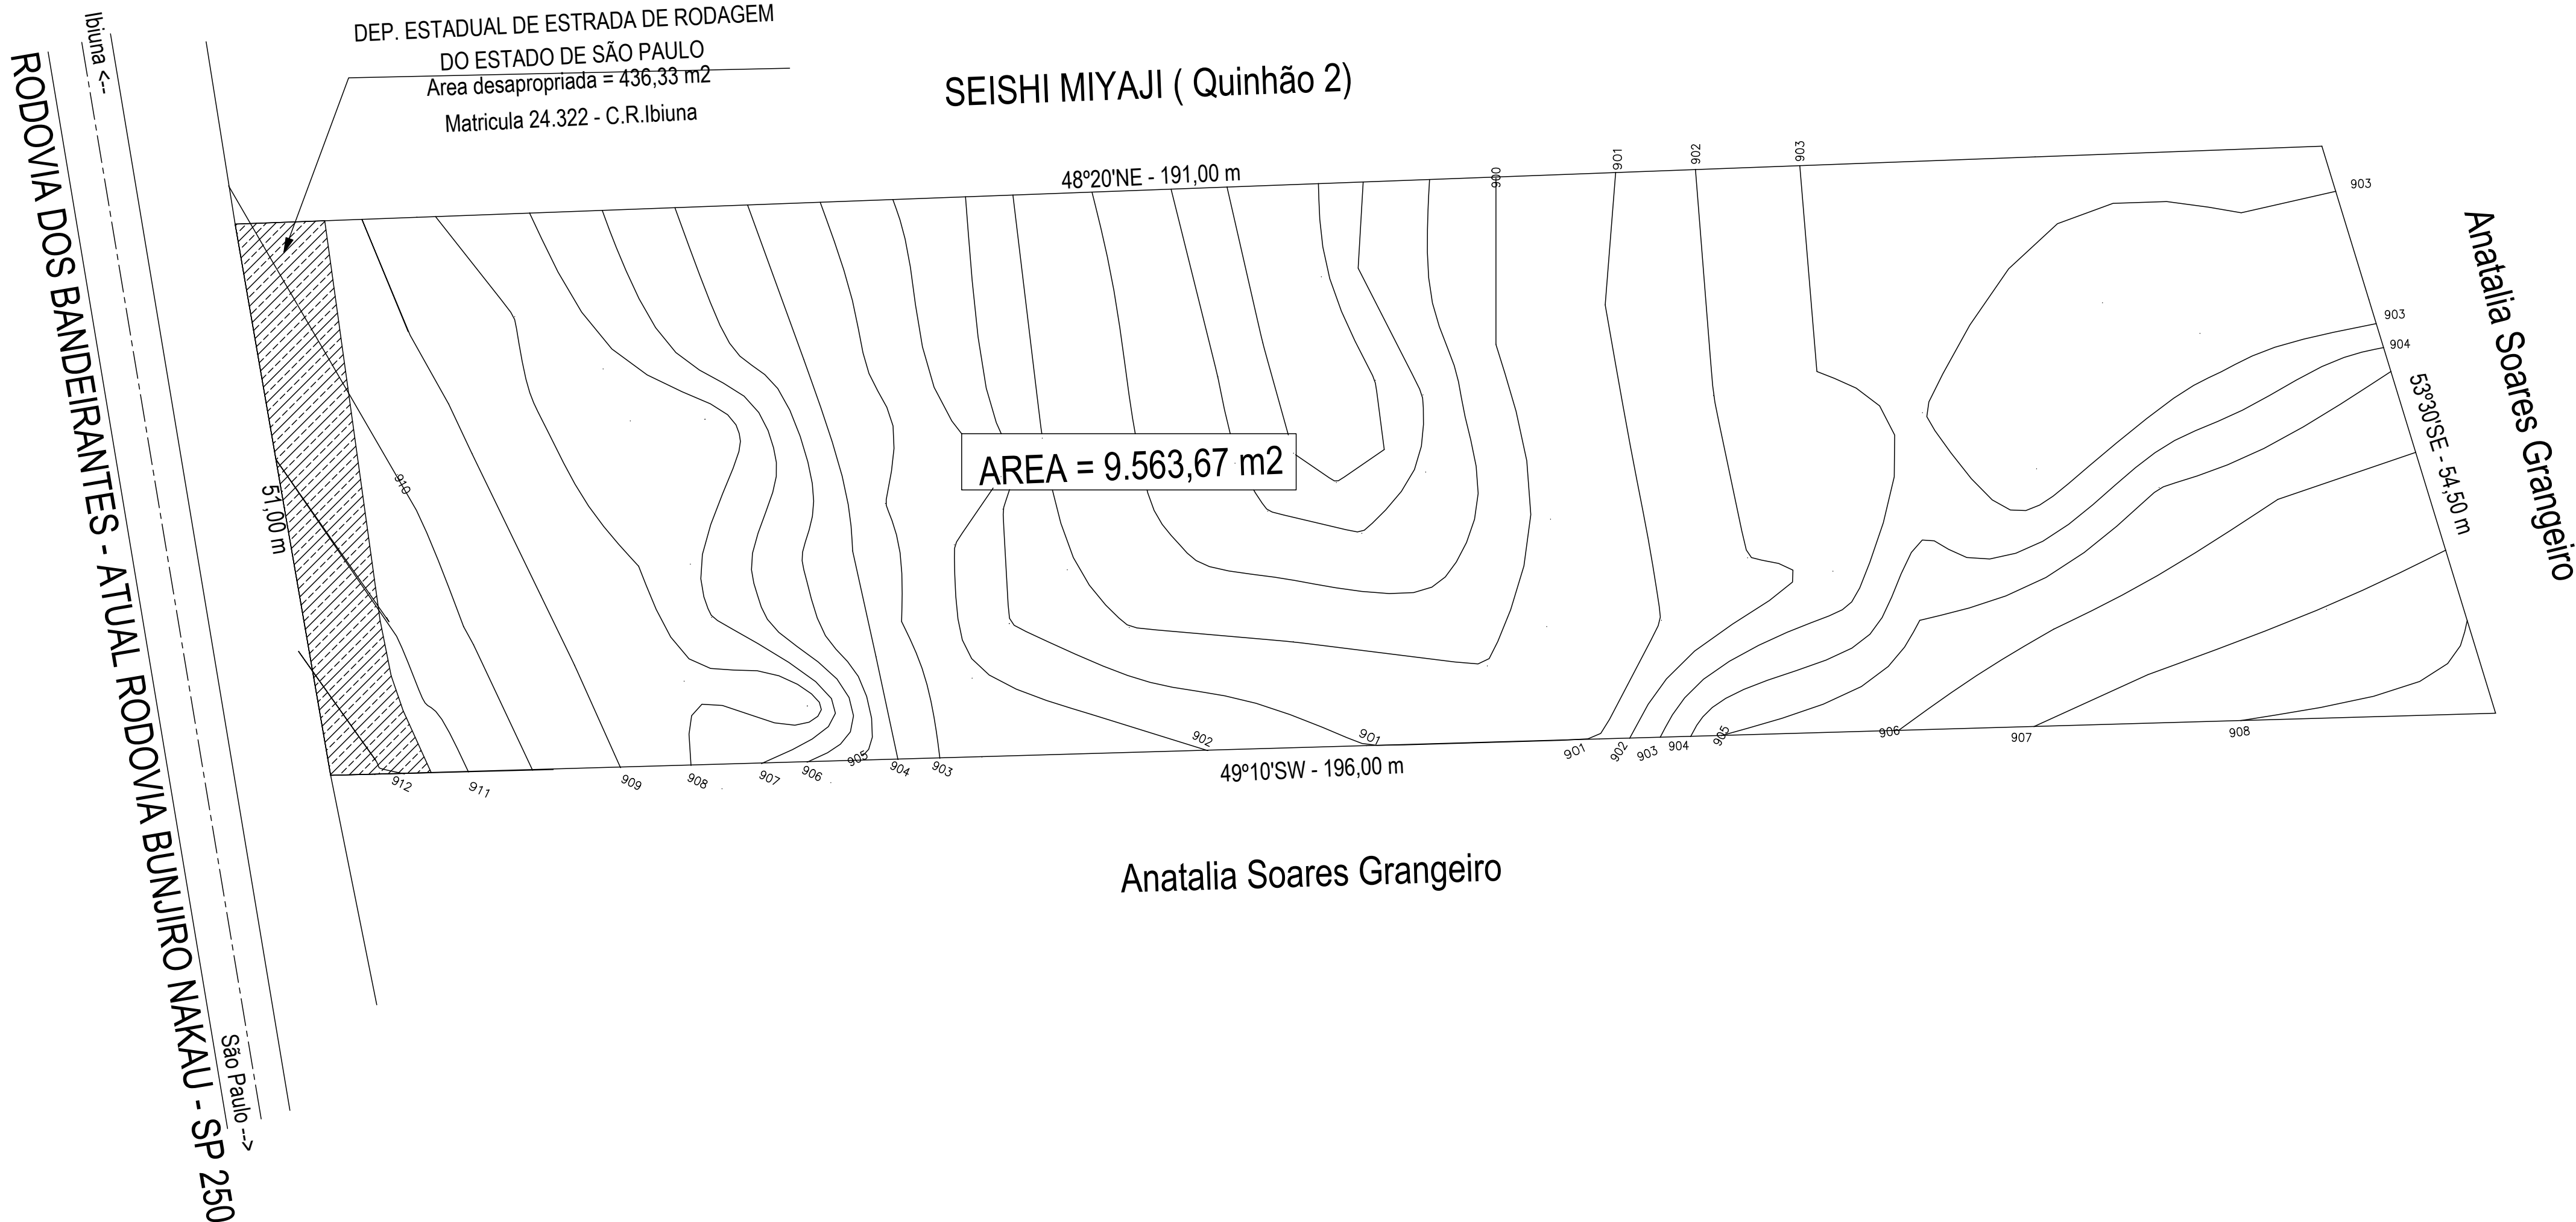


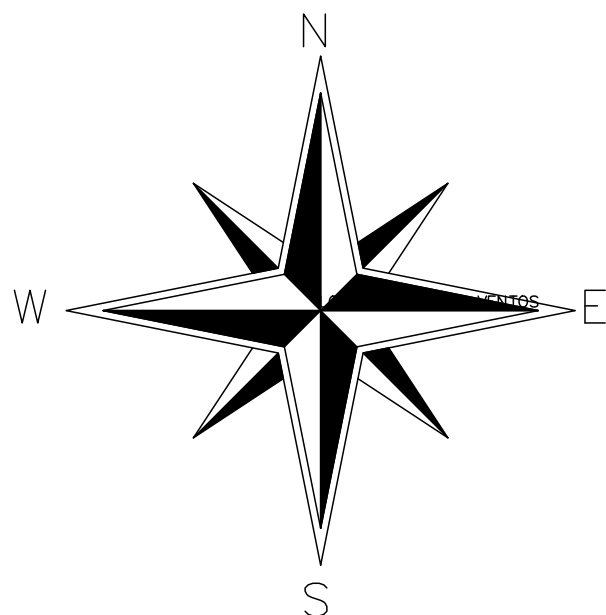

Convenções topográficas - NBR 13133

Contorno Normal	Altura Topográfica	Estação Topográfica	Estação Topográfica	Estação Topográfica	Estação Topográfica	Estação Topográfica
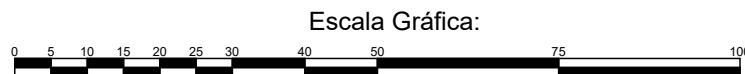

Título: LEVANTAMENTO TOPOGRÁFICO PLANIALTIMÉTRICO
Folha: Única

Assunto: Levantamento topográfico planialtimétrico

Proprietário: JOSE CARLOS ALVES

Local: Antiga Rodovia dos Bandeirantes - atual Rodovia Bunjiro Nakau - SP 250 - Km 67

Bairro: do Curral
Distrito / Município: Ibiuna
Comarca: Ibiuna
Estado: São Paulo

Escala: 1/400
Perímetro: Urbano
Inscrição cadastral: -----
Matrícula: 2.516
Data: 01/03/2025

Situação sem escala:

VIDE PLANTA

Área do imóvel:

Matrícula 2.516.....10.000,00 m2

Matrícula 24.322..... 436,33 m2

(área desapropriada pelo D.E.R.-S.P.)

Área do terreno 9.563,67 m2

Quadro de assinaturas:

Declaração: Declaro que o levantamento topográfico não implica no reconhecimento do direito de propriedade do imóvel.

Proprietário
Jose Carlos Alves

Engenheiro Agrimensor
Antonio José Corrêa de Araújo
CREA SP 060.118.484-3

Observações: