

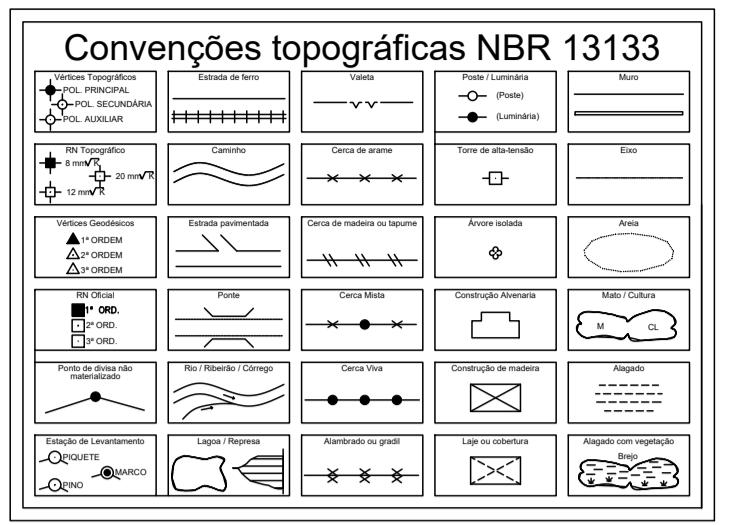


| EST | PV | AZMUTE | DIST.(m) |
|-----|----|-------------------------|----------|
| 1 | 2 | 188°58'38" | 19,86 |
| 2 | 3 | 206°03'39" | 36,8 |
| 3 | 4 | 201 ^a 29'55' | 56,06 |
| 4 | 5 | 199°58'31" | 78,66 |
| 5 | 6 | 194°30'05" | 43,59 |
| 6 | 7 | 207°10'01" | 20,69 |
| 7 | 8 | 212°59'57" | 45,06 |
| 8 | 9 | 191°24'57" | 20,8 |
| 9 | 10 | 182°00'00" | 23,87 |
| 10 | 11 | 93°21'11" | 50,83 |
| 11 | 12 | 60°08'22" | 367,68 |
| 12 | 13 | 344°09'18" | 101,61 |
| 13 | 14 | 343°44'58" | 93,24 |
| 14 | 1 | 257°00'39" | 204,48 |

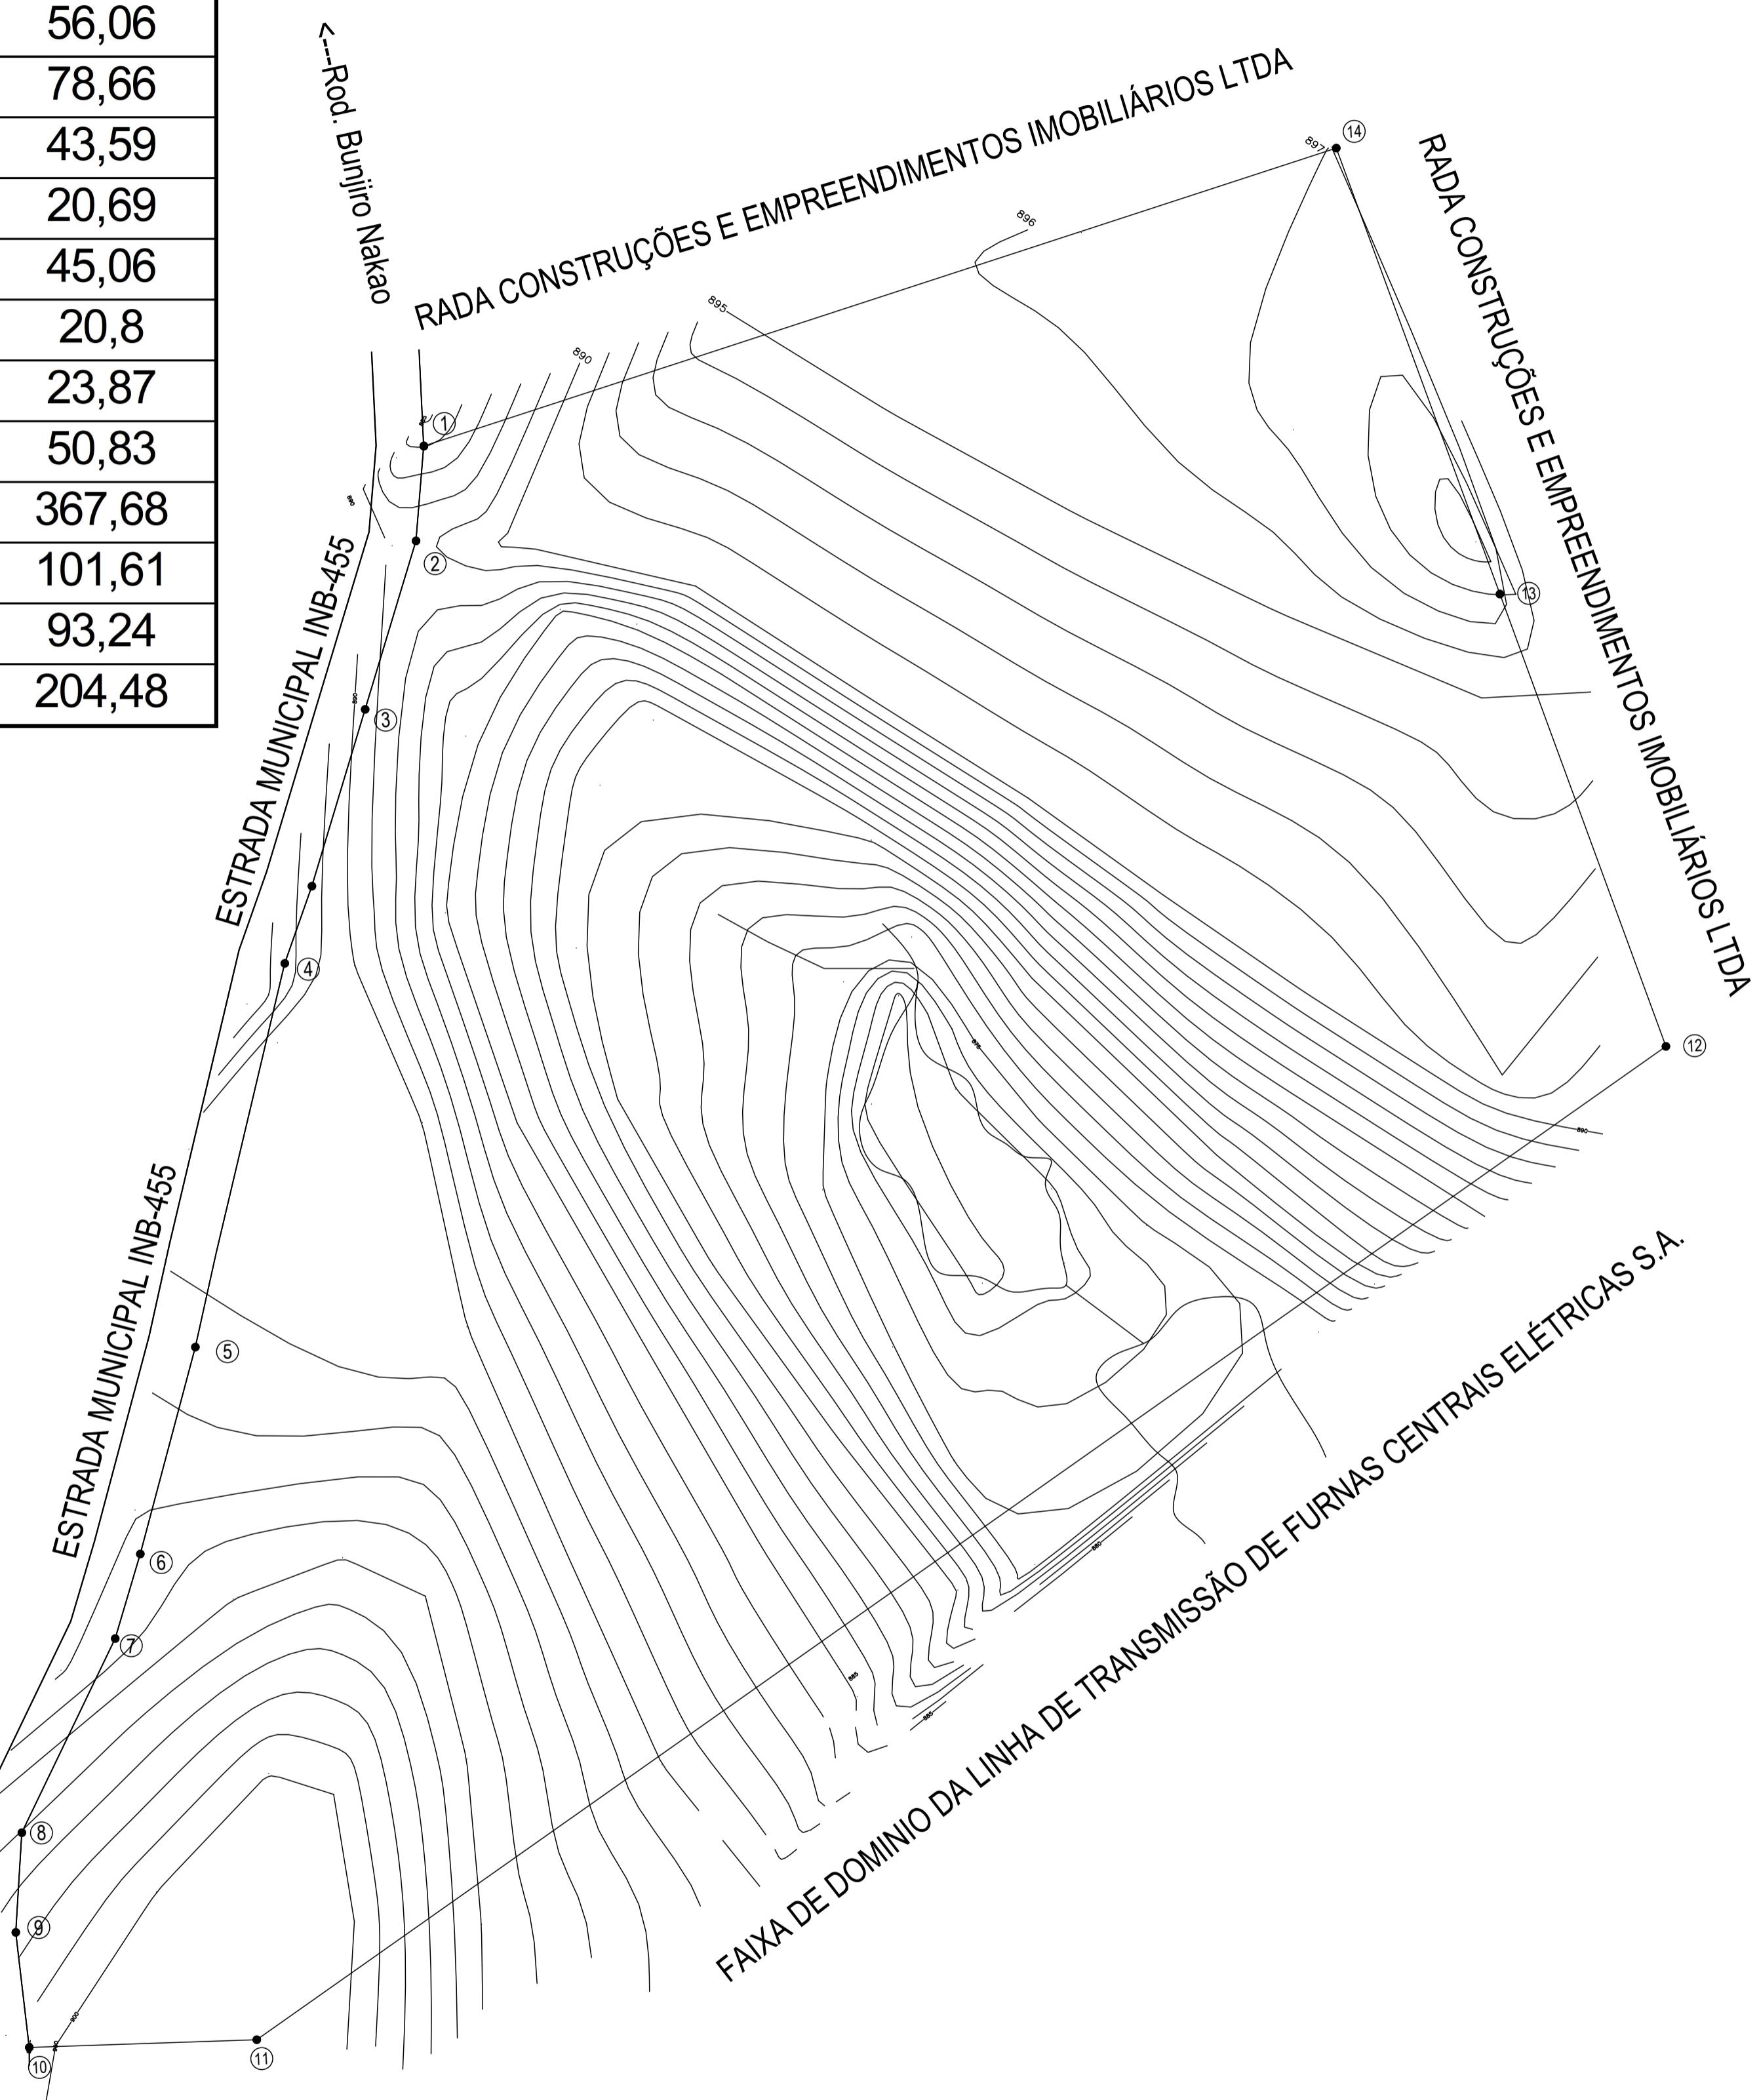

ESCALA: 0 5 10 15 20 25 30 40 50 75 100

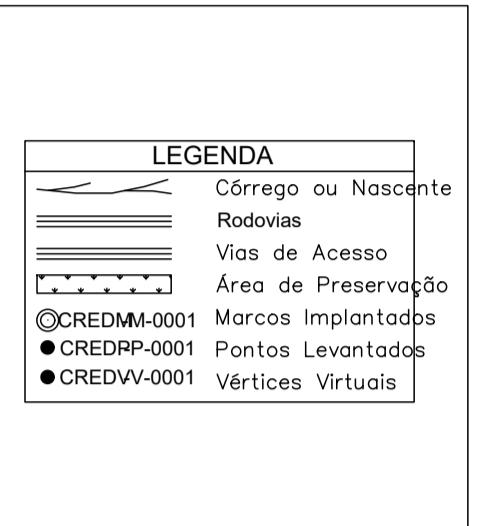

LEVANTAMENTO TOPOGRÁFICO PLANIALTIMÉTRICO

Assunto: Levantamento topográfico planialtimétrico

Proprietário: JOSE CARLOS ALVES

Local: Estrada Municipal IBN-455

| | | | |
|------------------------|------------------------------|----------------------------|-------------------|
| Bairro: do Sorocamirim | Distrito / Município: Ibiuna | Comarca: Ibiuna | Estado: São Paulo |
| Escala: 1/1.000 | Perímetro: Urbano | Inscrição cadastral: ----- | Matrícula: 19.957 |
| Data: 01/03/2025 | | | |

Situação sem escala:

Ibiuna ← Rodovia Bunjirô Nakao Km 55 SP →
Estrada Municipal IBN-455 350 ms Local

Quadro de assinaturas:

Declaro: Declaro que o levantamento topográfico não implica no reconhecimento do direito de propriedade do imóvel.

Proprietário: Jose Carlos Alves

Engenheiro Agrimensor: Antonio José Corrêa de Araújo CREA SP 060.118.484-3

Área do imóvel: 74.498,72 m²

Observações: