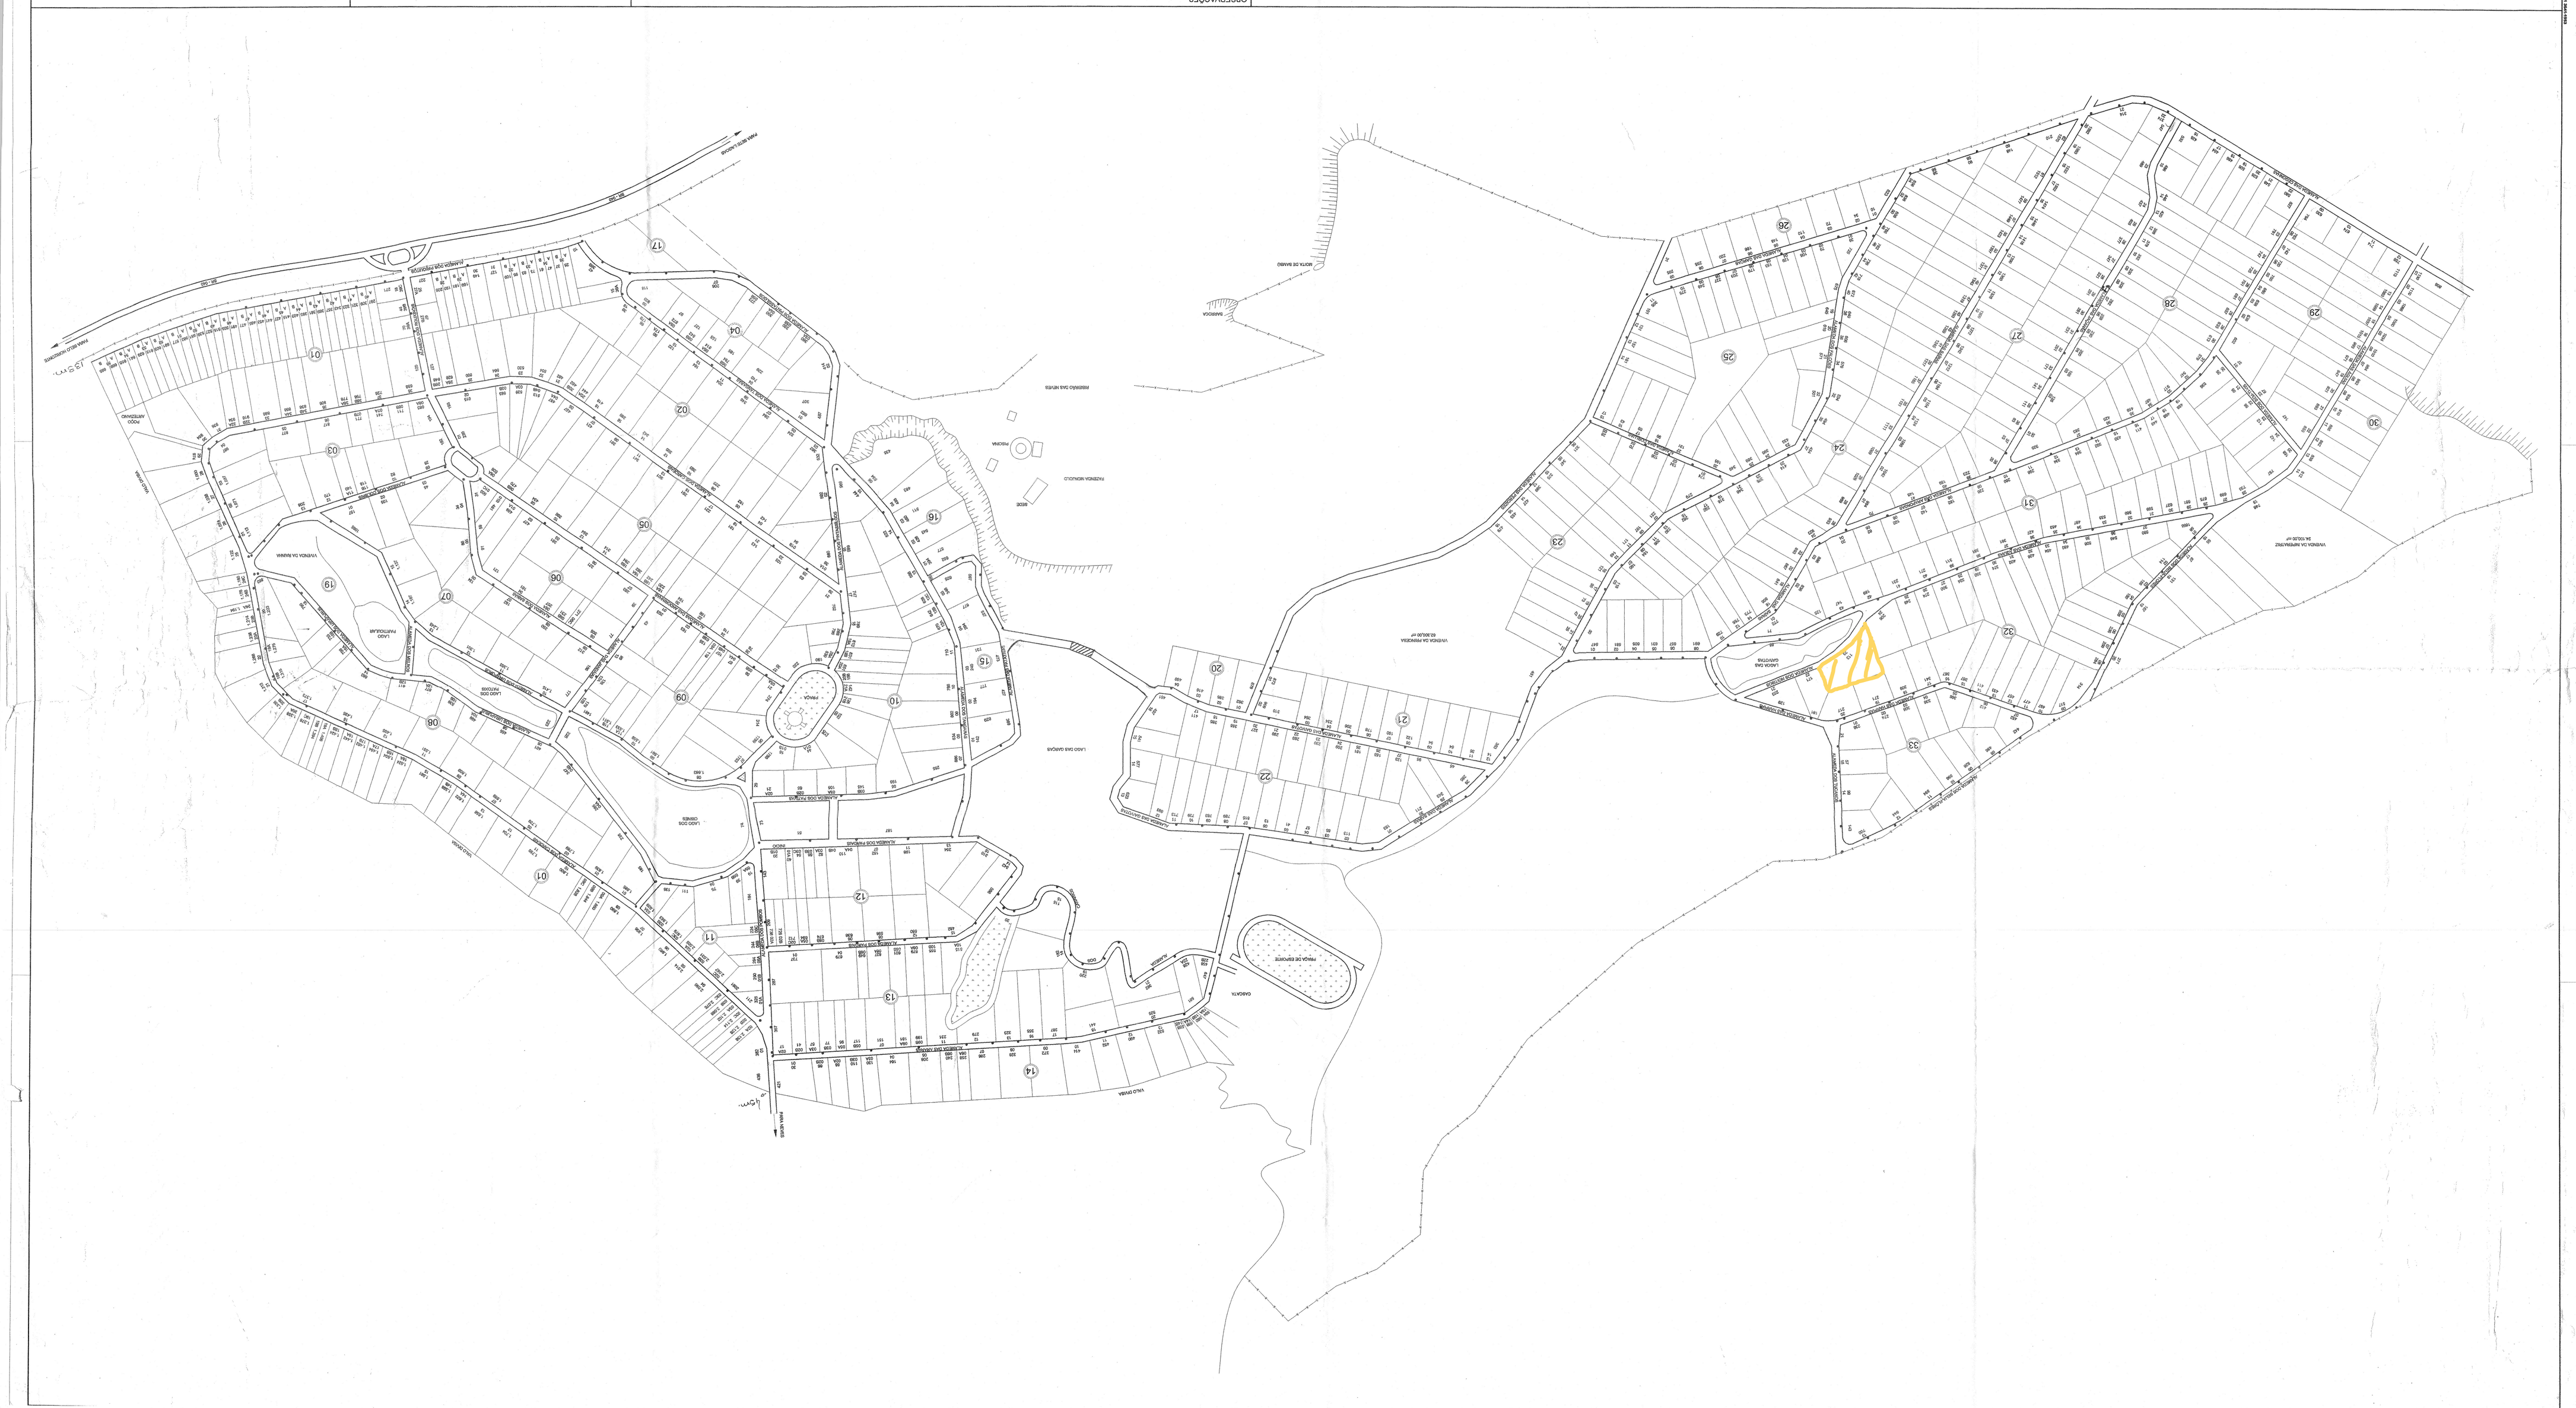
RIBEIRÃO DAS NEVES / MG
CONDOMÍNIO VALE DO OURO
QUINTAS RESIDENCIAIS
PLANTA DE IDENTIFICAÇÃO DAS QUADRAS (BOSQUES)
ATRAVÉS DE CORES
FOLHA
1/1
OBSERVAÇÕES
DESENHO
ESCALA
1:2.500
RESPONSÁVEL TÉCNICO:
PROPRIETÁRIO
DATA
MAIO / 2004
ÁREA
LEVANTAMENTO
ÁREA DE ESTACIONAMENTO
ÁREA VERDE
ÁREA DE RECREAÇÃO
ÁREA DE RESERVA
ÁREA DE PRESERVAÇÃO
ÁREA DE PRESERVAÇÃO PERMANENTE
ÁREA DE PRESERVAÇÃO PERMANENTE
ÁREA DE PRESERVAÇÃO PERMANENTE