


05A

2	7	5	3	
F	H	I	X	
H	O	S	T	E

Rua Espinosa

5/5 P
5/5

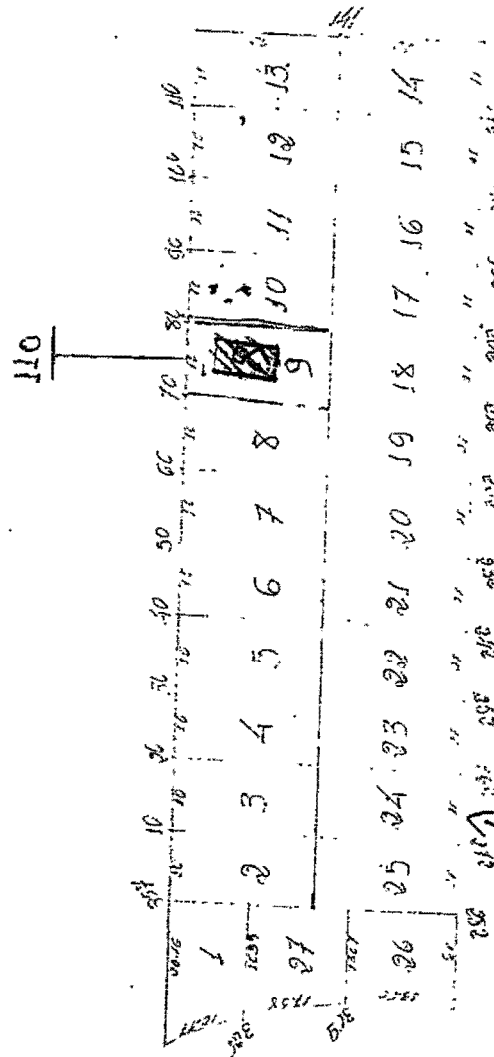

Alameda dos Jardins
Parabona

AV. PR. DE VARELA

C	L	O	O	9	1	2	1	
S	L	O	O	9	1	2	1	
P	A	C	I	G	U	S	T	E

05A

C	L	O	O	9	1	2	1	
S	L	O	O	9	1	2	1	
P	A	C	I	G	U	S	T	E

QUADRA LOTEAMENTO	05	0		
NOME DO BAIRRO	RUA MANTELHANA			

C	L	O	O	9	1	2	1	
S	L	O	O	9	1	2	1	
P	A	C	I	G	U	S	T	E


Rua Mantelhana



DISTRITO	SETOR	QUADRA
0,1	08	1,5,2

89
M

RUA MONTALVANIA
CL 2730
SL 114E

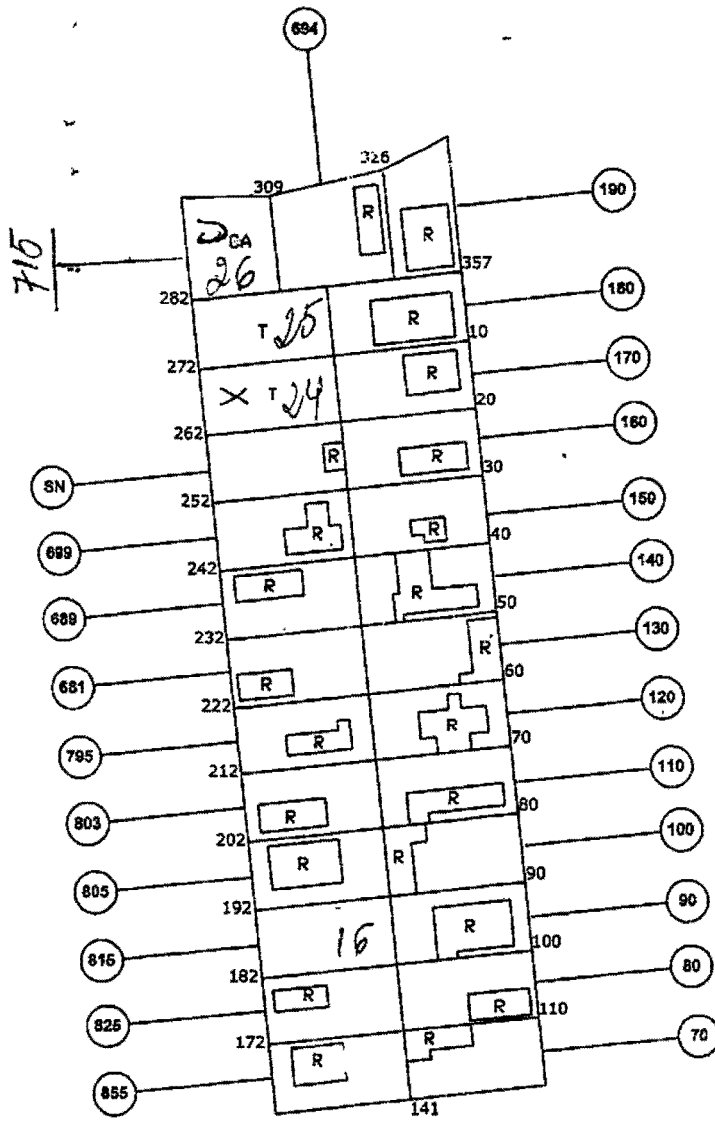

AV. RIO DE JANEIRO
CL 2888
SL 916E

RUA CINCO
CL 4961
SL 136D

RUA ESPINOSA
CL 2756
SL 36D



ESCALA 1:1000

Atualizada em 14/12/2006

