




PLANTA BAIXA TERREO

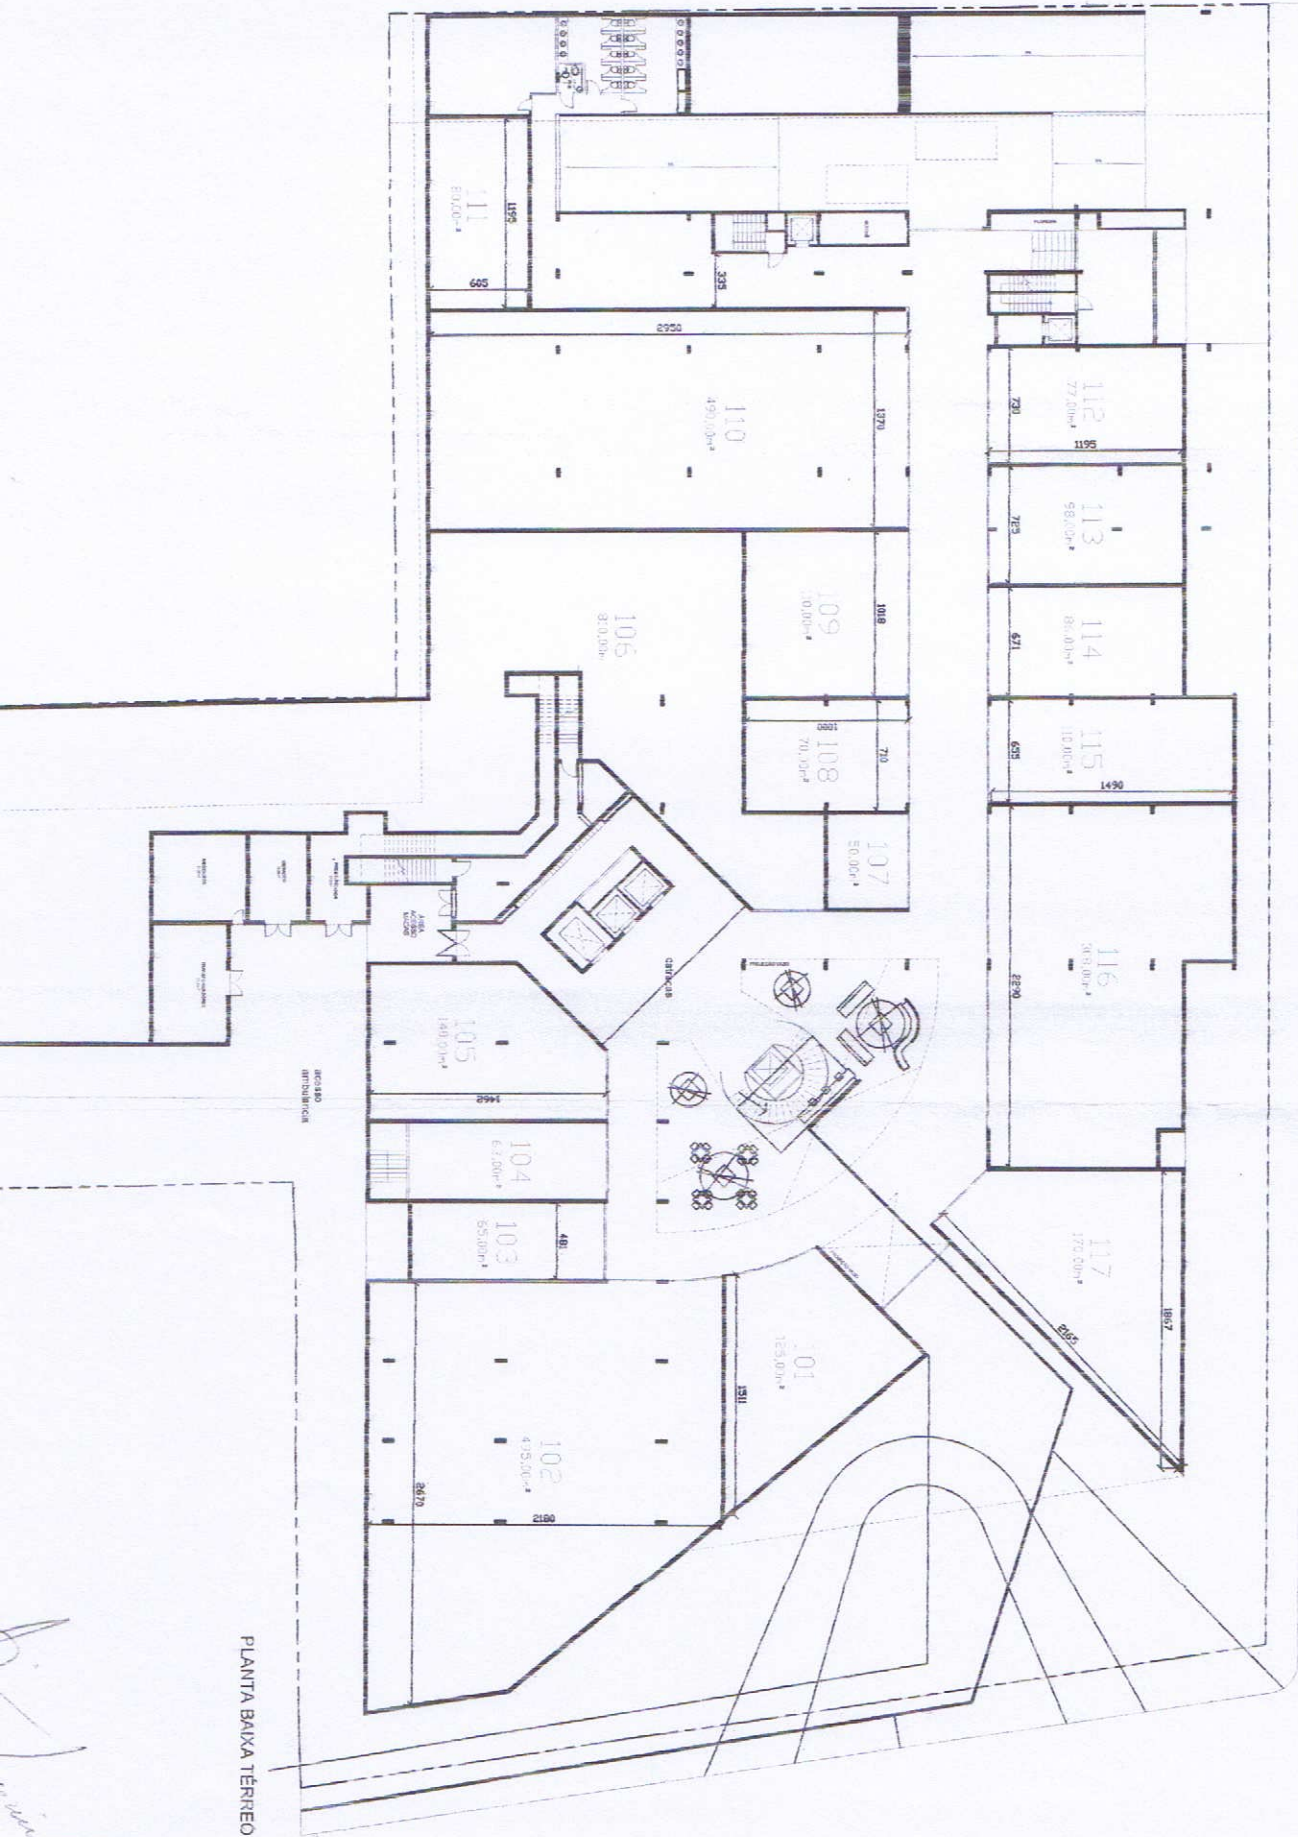

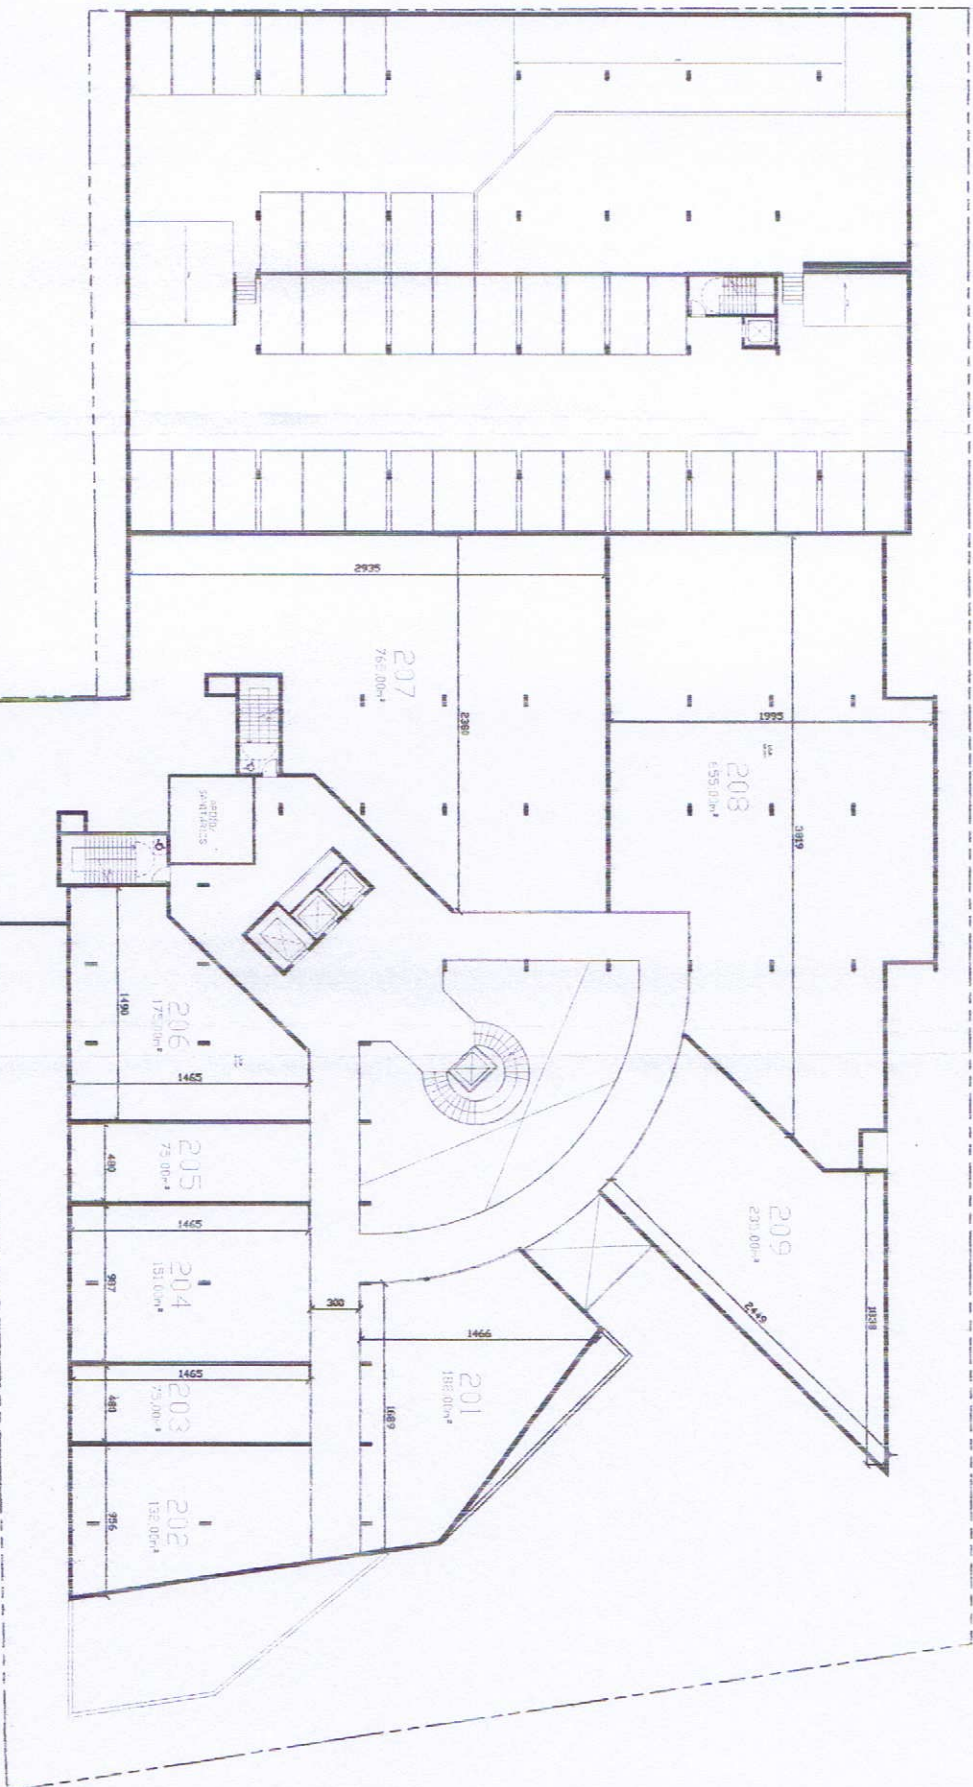


22

PLANTA BAIXA 3º PAVIMENTO

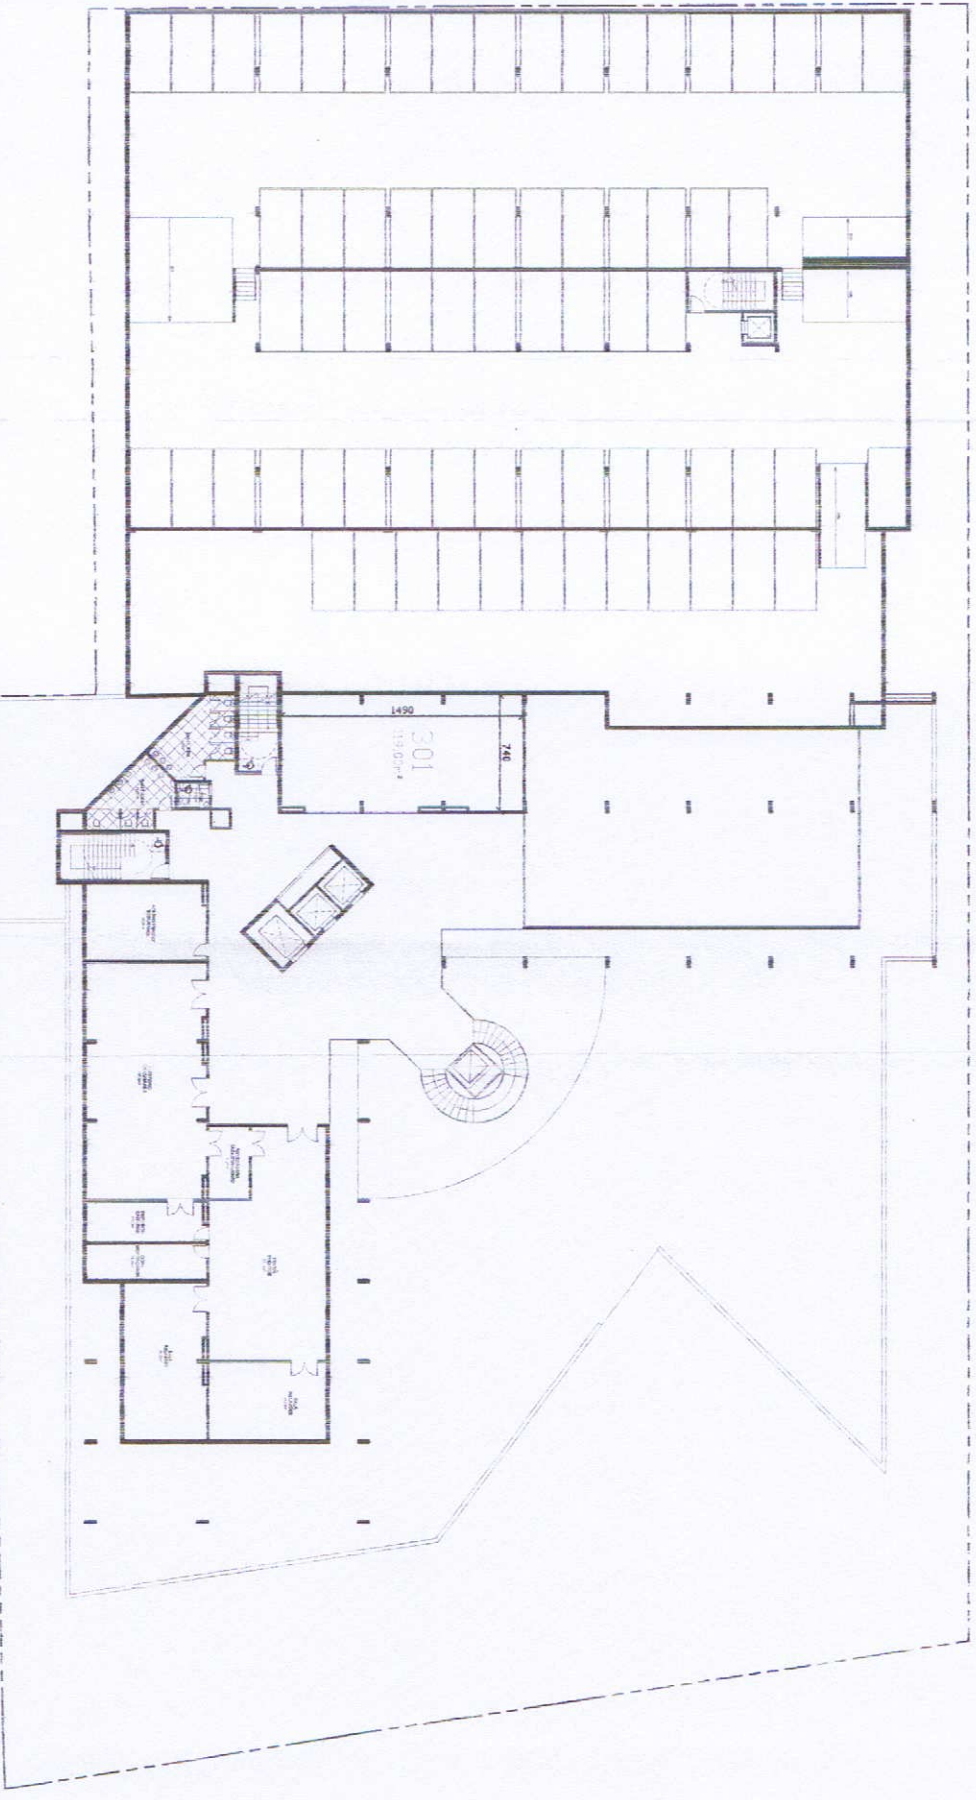

Handwritten signature and date: 1992

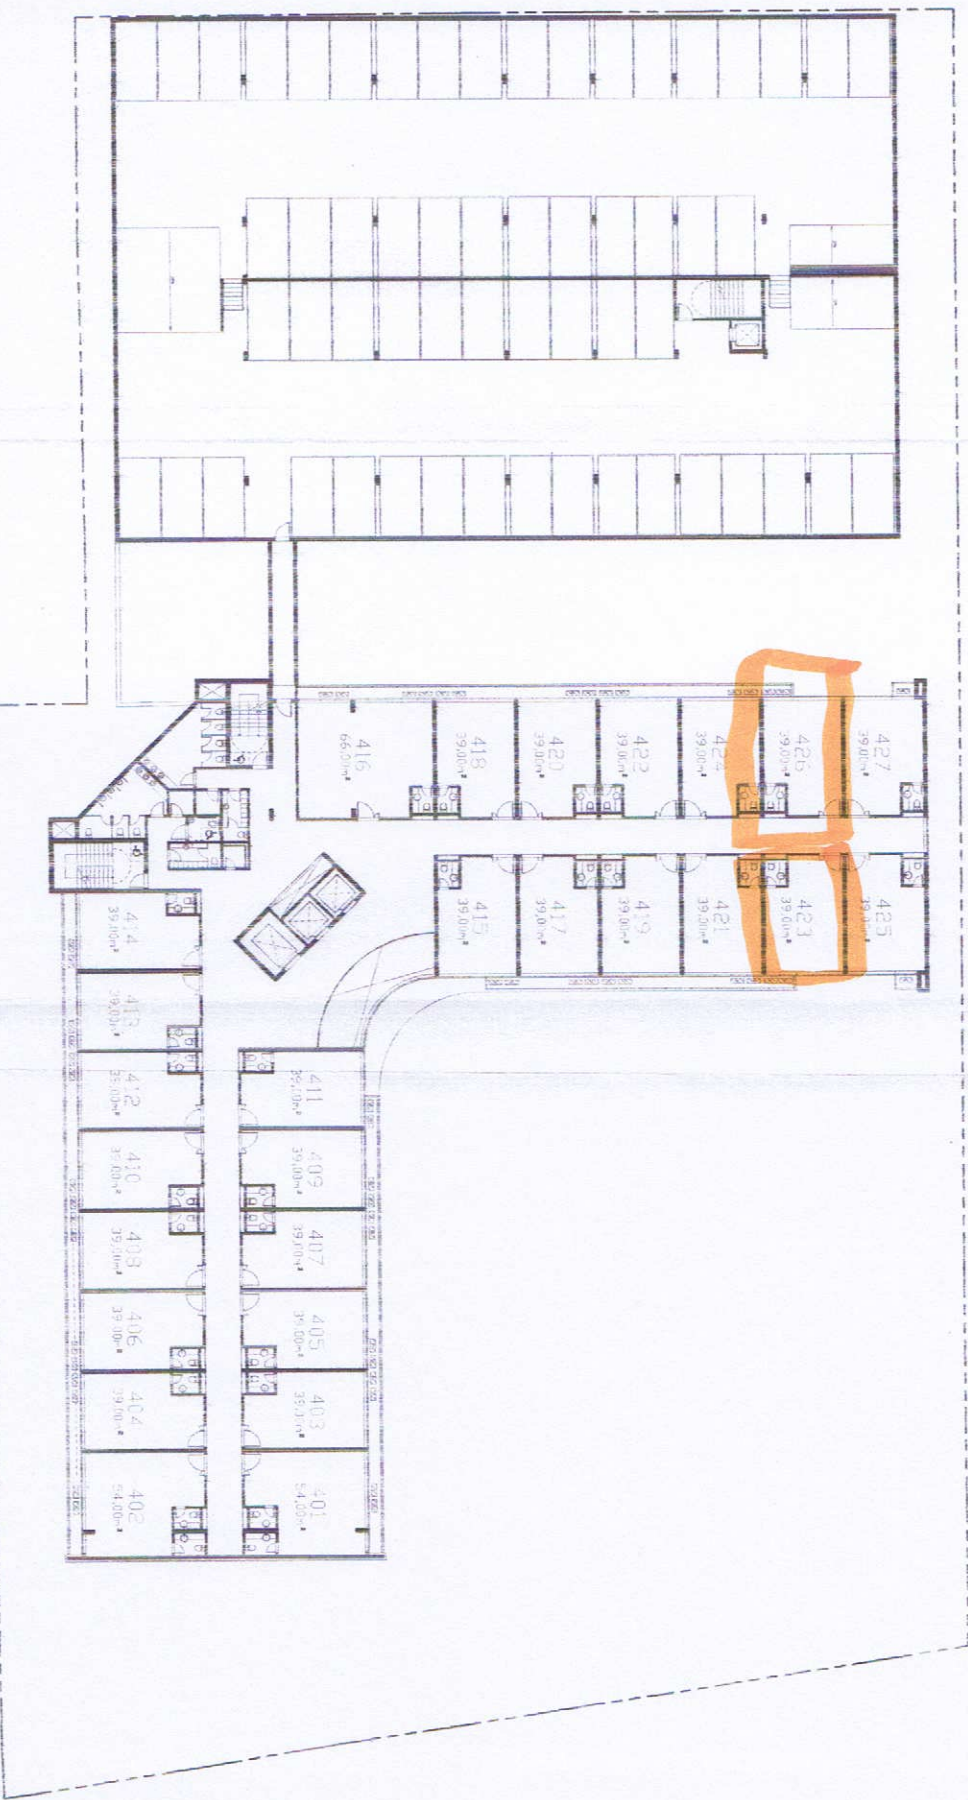

PLANTA BAIXA TIPO B

*Handwritten signature/initials*