




ASR-SE
85

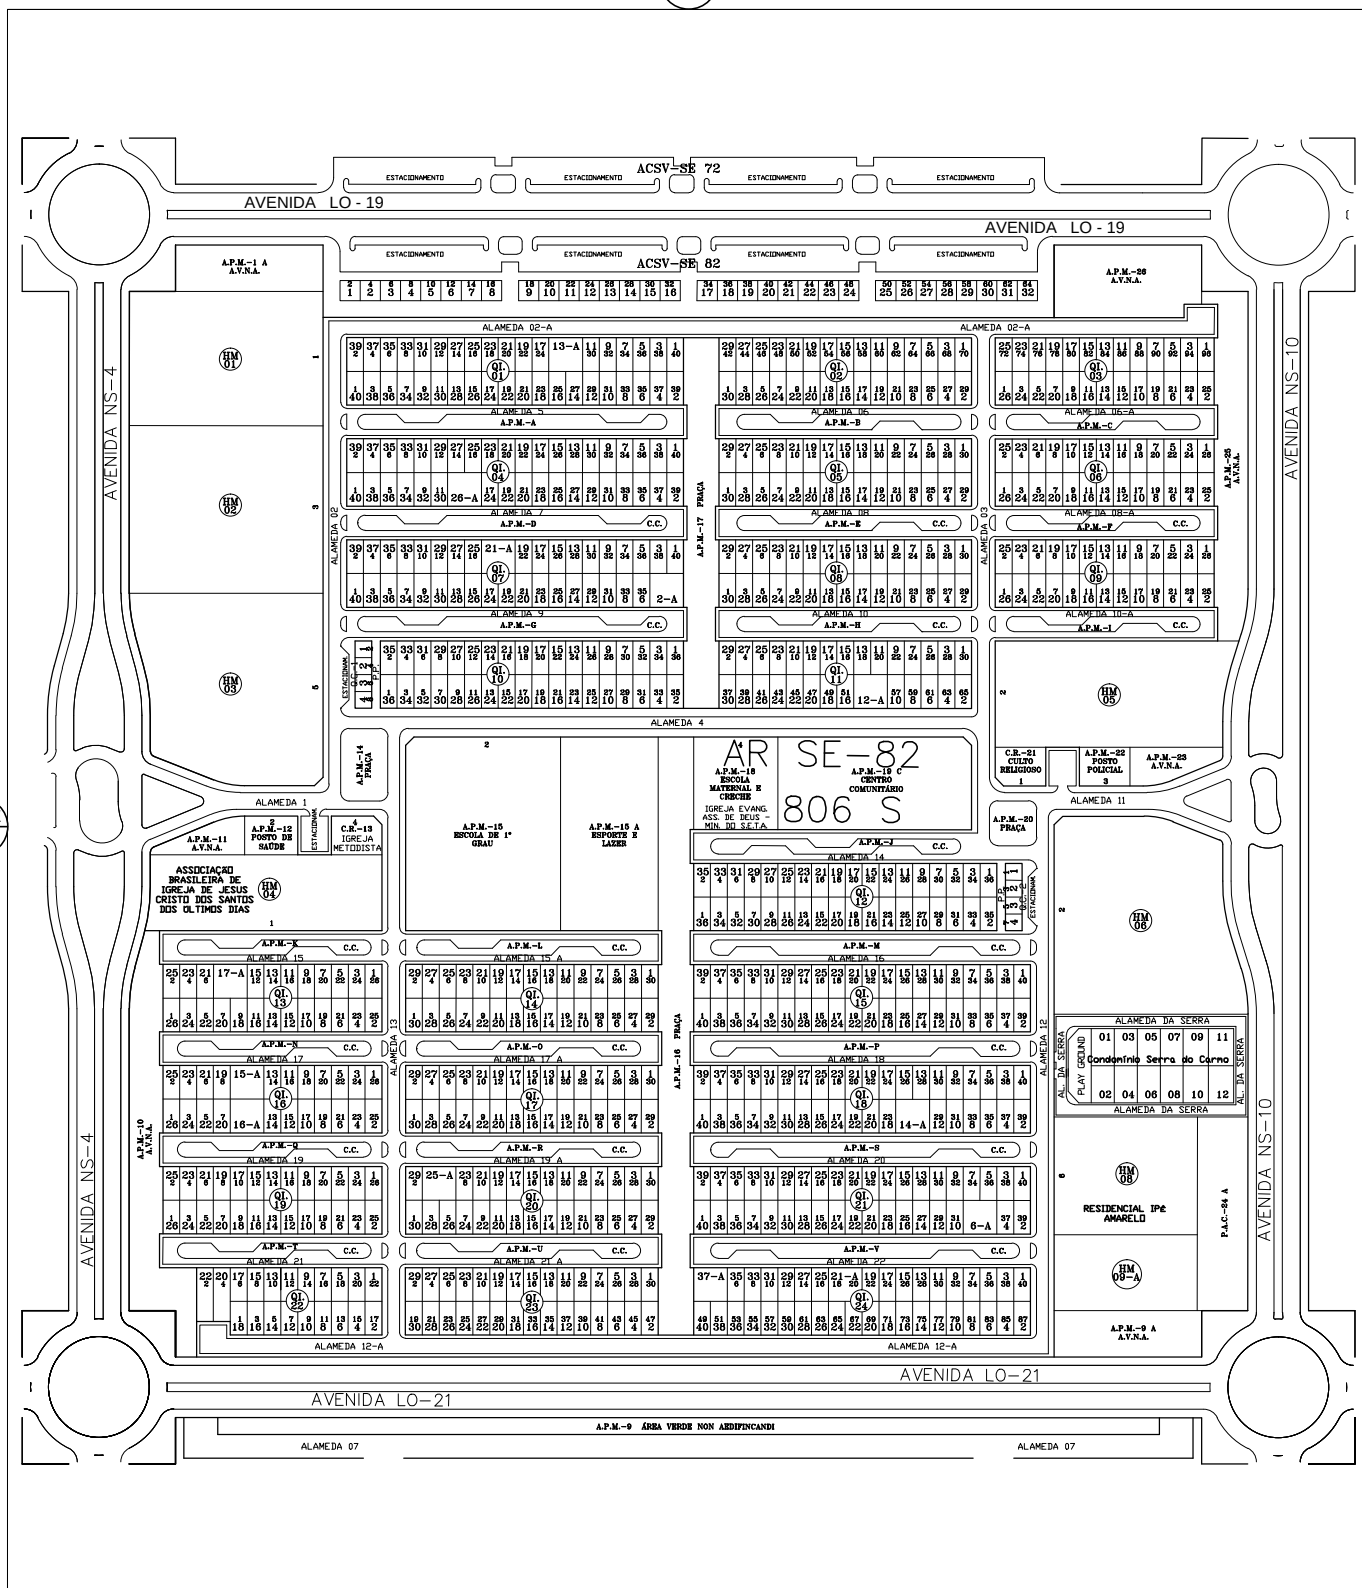

PREFEITURA MUNICIPAL DE PALMAS

ARSE 82 (806 S)

NOTA TÉCNICA:

Dados gerados para visualiza-ção dos parcelamentos aprovados, segundo a nomenclatura antiga. Este mapa não representa a implanta-ção "in locu" do parcelamento, e não se caracteriza em um documento oficial, podendo sofrer altera-ções. Remanejamento de lotes cadastrados a partir de suas Portarias de Aprova-ção pela Prefeitura de Palmas, devendo ser registrados em Cart-rio de Registro de Im-veis. Layout vers- 2.0. Representa-ção gráfica sem escala e meramente ilustrativa. Prancha Única. Mar-ço de 2015.

LEGENDA:

- A.P.M. - Crea Pública Municipal
A.P.P. - Crea de Preserva-ção Permanente
A.I - Crea Institucional
A.V.N.A. - Crea Verde Non Aedificandi
P.A.C - Posto de Abastecimento de Combustível
H.M. - Habita-ção Multifamiliar
A.V.P.L. - Crea Verde de Preserva-ção e Lazer
A.C.S.V. - Crea de Comércio e Servi-ço Vicinal
P.P. - Passagem de Pedestre
C.R. - Culto Religioso
Q.I - Quadra Interna