


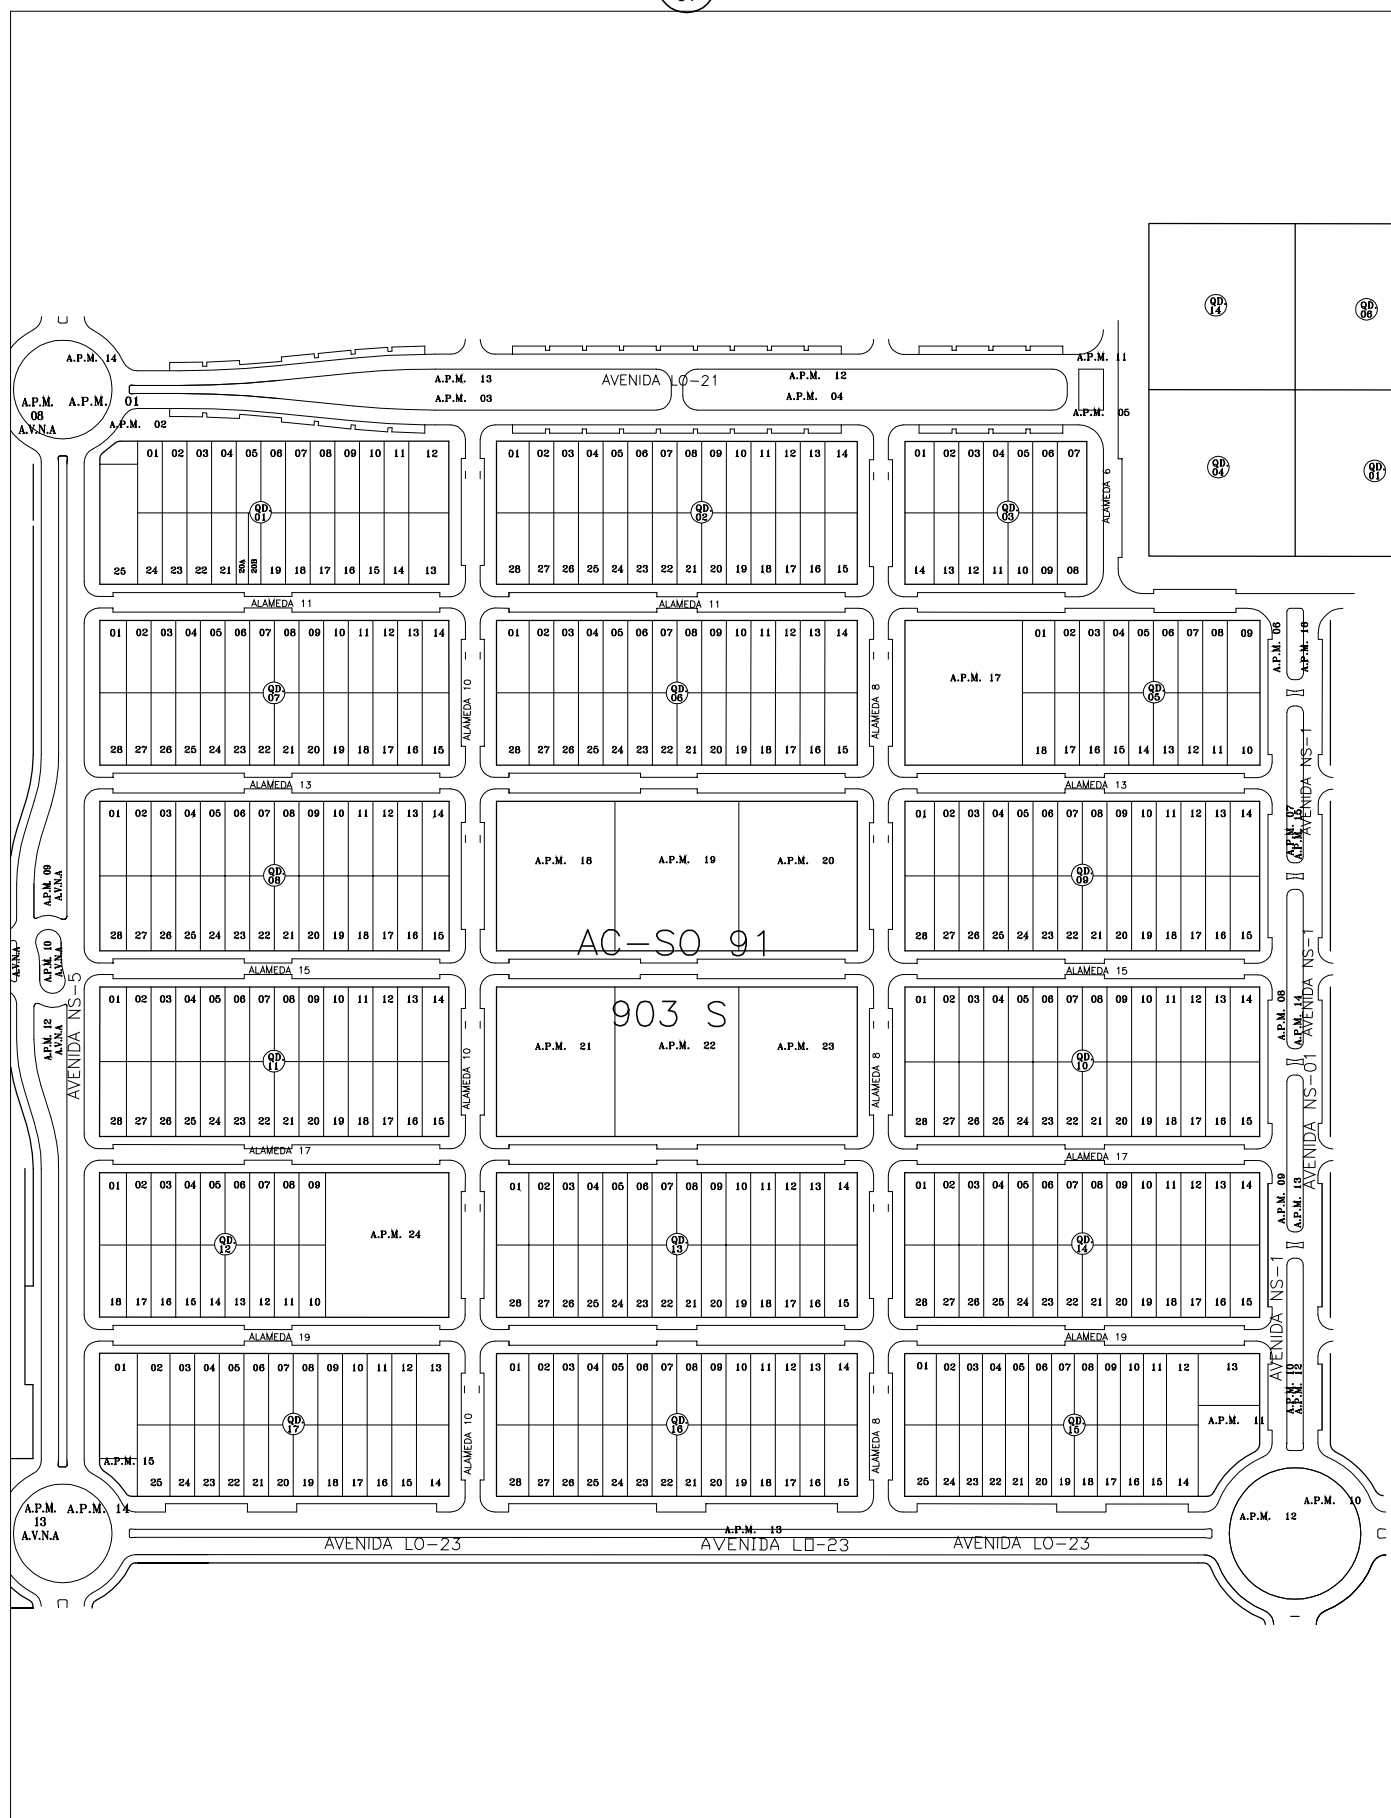

PREFEITURA MUNICIPAL DE PALMAS

AC-SO 91 (903 S)



NOTA TÉCNICA:

Dados gerados para visualização dos parcelamentos aprovados, segundo a nomenclatura antiga. Este mapa não representa a implantação "in locu" do parcelamento, e não se caracteriza em um documento oficial, podendo sofrer alterações. Remanejamento de lotes cadastrados a partir de suas Portarias de Aprovação pela Prefeitura de Palmas, devendo ser registrados em Cartório de Registro de Imóveis. Lay-out versão 2.0. Representação gráfica sem escala e meramente ilustrativa. Prancha Única. Abril de 2017.

LEGENDA:

A.P.M. - Área Pública Municipal
A.V.N.A. - Área Verde Non Aedificandi
Q.D - Quadra
V.C.U.C. - Via de Circulação de Uso Comum

