



PLANTA DO SUBSOLO

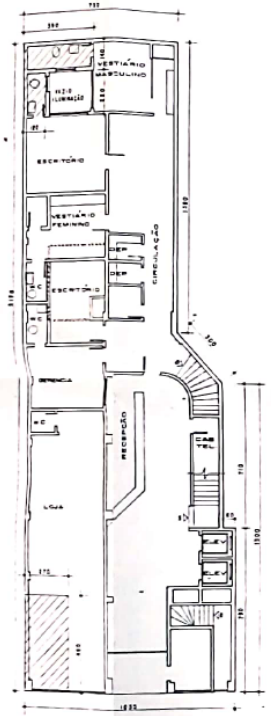


PLANTA 1º PAVIMENTO

2341,42,75 ≃ 277

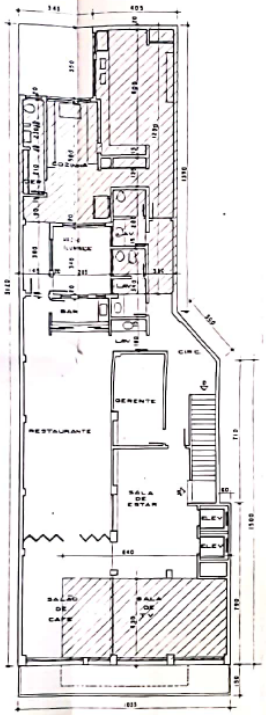

PLANTA SOBRE-LOJA


277 m²

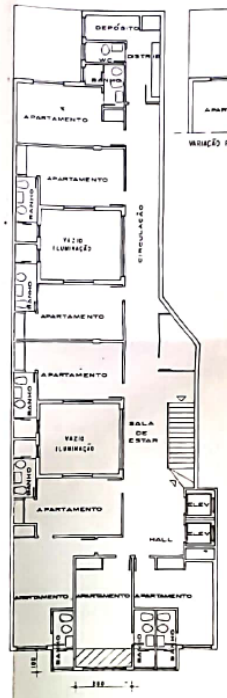

PLANTA 2º AO 7º PAVIMENTO

6 pontos + 1 po



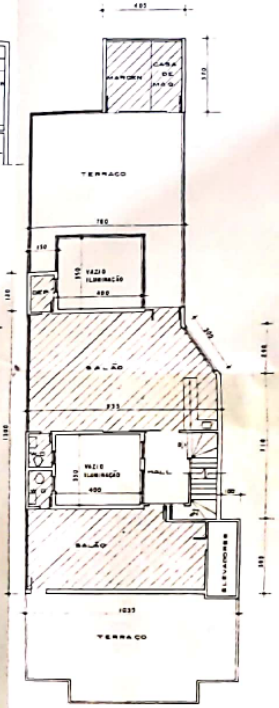


PLANTA 8º PAVIMENTO

≃ 331 m²

Área total = 2832 m²
considerada

2333,41

Área terreno ≃ 930 m²

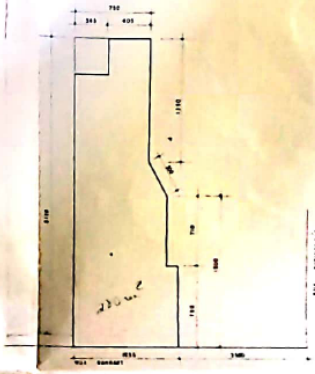

SITUAÇÃO

LEGENDA

APROVADO

ANISTIA

ÁREA USO INDEVIDO - GARAGEM - 203,95 m²


ÁREA ACRÉSCIMO IRREGULAR 282,08 m²

ÁREA TOTAL ANISTIA 485,03 m²


PREFEITURA MUNICIPAL DE PAI...
SUPERINTENDÊNCIA...
RE... CAD... SOB...
PROC... Nº ... 01/44483-89-70
PROT... 18999
HOJA... 07 11 91
...
1990

RESPONSÁVEL: ÂNGELA MENDONÇA EVANGELISTA		DATA: 46/57/0-MC
PROPRIETÁRIO: ERINA MARTINS ALVES DE SOUSA		CARTEIRA: 07057ERINE-04
DESENHO: PLANTA SUBSOLO, TERREO/1º AO 8º PAVIMENTO / SITUAÇÃO		FOLHA: 2C-6
OBRA: SERVIÇO		ESCALA:
ATO: LEI 3001/88		
DATA: 06	DATA: 31	BAIRRO: 2ª SEÇÃO URBANA
		FOLHA: 01/01

PROJETO

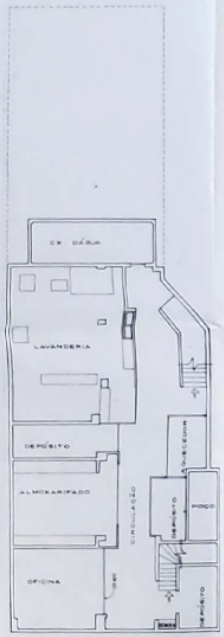


PLANTA DO SUBSOLO
ESCALA 1:100/ÁREA 242,20m²

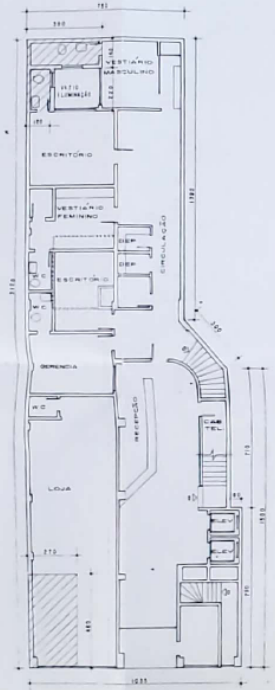


PLANTA 1º PAVIMENTO
ESCALA 1:100/ÁREA 237,67m²


234+42,75 ≅ 277

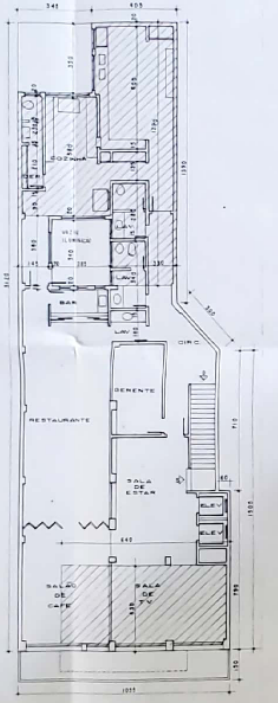

PLANTA SOBRE-LOJA
ESCALA 1:100/ÁREA 112,00m²

277 m²

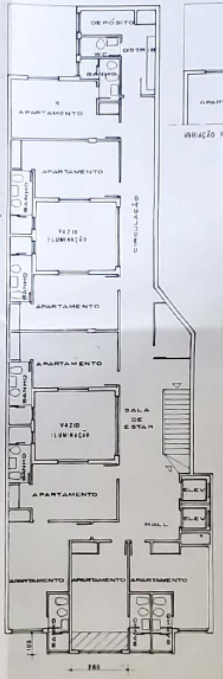


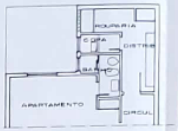

PLANTA 2º AO 7º PAVIMENTO
ESCALA 1:100/ÁREA 2,80m² E 13,80m²

6 pavtos-tipo


(ÁREA TOTAL construída = 2832 m²)

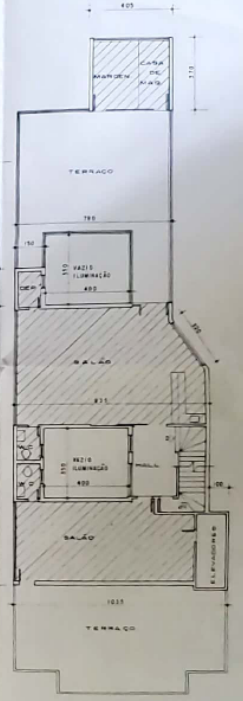

PLANTA 8º PAVIMENTO

≅ 331 m²

2333+4 m²
Área terreno ≅ 2760 m²

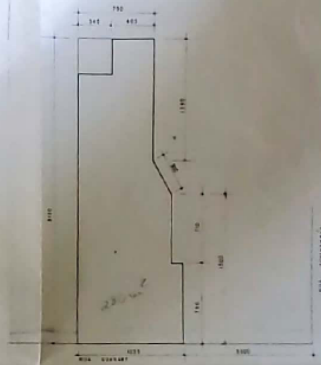


SITUAÇÃO
ESCALA 1:1000

LEGENDA
APROVADO
ANISTIA

ÁREA USO INDEVIDO - GARAGEM - 208,00 m²
ÁREA ACRÉSCIMO IRREGULAR 237,00 m²
ÁREA TOTAL ANISTIA 445,00 m²

PREFEITURA MUNICIPAL DE PÃO BONITO
SUCESSO PARA O POVO
REGULARIZAÇÃO DE OBRA EM
PROCESSO Nº 03-011243-89-78
PROTOCOLO 18779
REGULARIZADO EM 07/11/89
ASSINATURA

RESPONSÁVEL TÉCNICO: ÂNGELA MENDONÇA EVANGELISTA			46157/D-MG
PROPRIETÁRIO: ERINA MARTINS ALVES DE SOUSA			CPD97696-04
PLANTA: PLANTA SUBSOLO/TERREO/1º AO 8º PAVIMENTO/ SITUAÇÃO			ZC-6
USO: SERVIÇO			
LEGISLAÇÃO: LEI 5001/88			
DATA: 06	ESCALA: 31	SETOR: 2ª SECÇÃO URBANA	FOLHA: 01/01

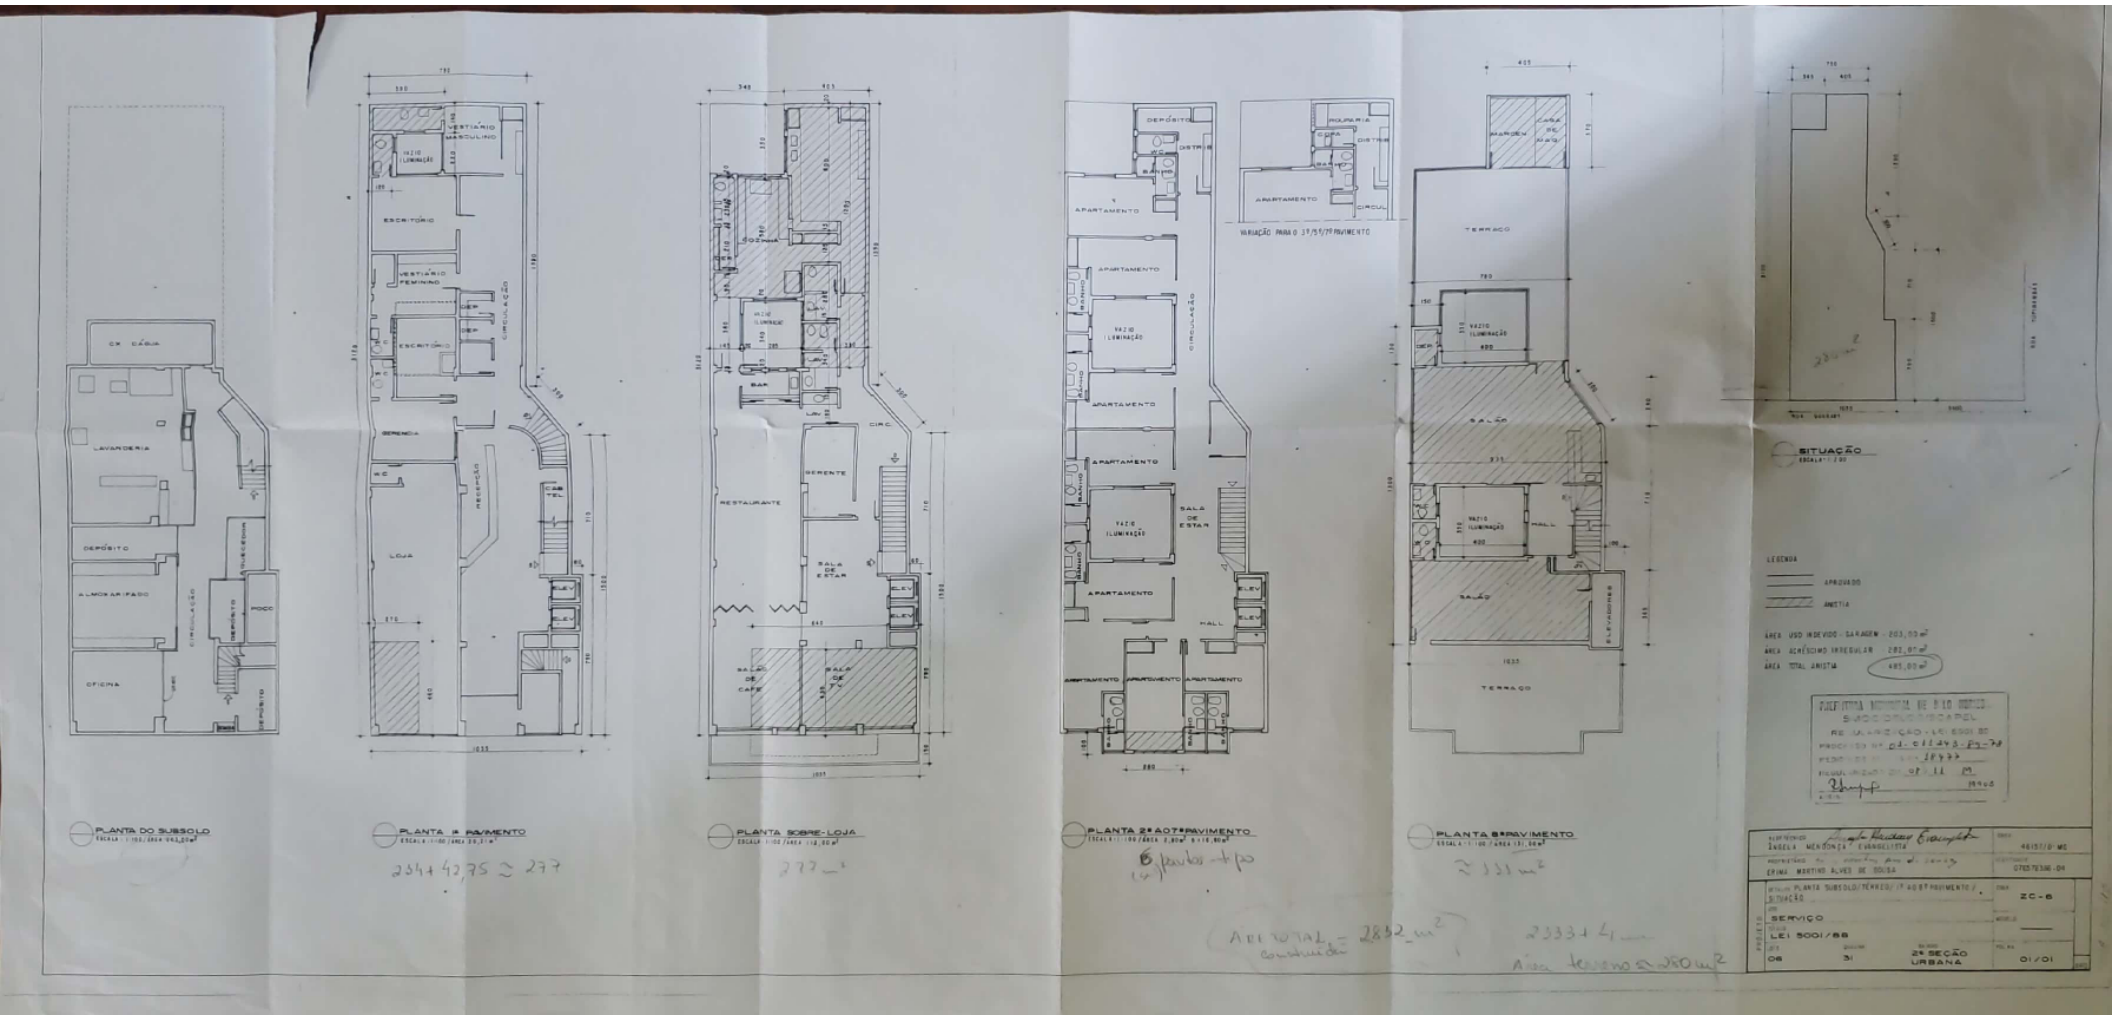
CX. CÁGUA
LAVANDERIA
DEPÓSITO
ALMOXARIFADO
CIRCULAÇÃO
OFICINA
DEPÓSITO
POÇO
CASA DE BOMBAS
DEPÓSITO
VESTIÁRIO MASCULINO
VAZIO ILUMINAÇÃO
ESCRITÓRIO
VESTIÁRIO FEMININO
ESCRITÓRIO
CIRCULAÇÃO
GERÊNCIA
RECEPÇÃO
LOJA
COZINHA
VAZIO ILUMINAÇÃO
BAR
GERENTE
RESTAURANTE
SALA DE ESTAR
SALA DE CAFÉ
SALA DE TV
CIRC.
DEPÓSITO
DISTRIB.
APARTAMENTO
APARTAMENTO
VAZIO ILUMINAÇÃO
APARTAMENTO
APARTAMENTO
SALA DE ESTAR
APARTAMENTO
HALL
APARTAMENTO
APARTAMENTO
APARTAMENTO
ROUPARIA
COPA
DISTRIB.
BANHO
APARTAMENTO
CIRCUL.
VARIAÇÃO PARA O 3º/5º/7º PAVIMENTO
MARQUISE
CASA DE MÁQ.
TERRAÇO
VAZIO ILUMINAÇÃO
SALÃO
VAZIO ILUMINAÇÃO
HALL
SALÃO
ELEVADORES
TERRAÇO
SITUAÇÃO
LEGENDA
APROVADO
ANISTIA
ÁREA USO HABITAÇÃO - GARAGEM - 203,00 m²
ÁREA ACRÉSCIMO IRREGULAR 282,00 m²
ÁREA TOTAL ANISTIA 485,00 m²
PLANTA DO SUBSOLO
PLANTA 1º PAVIMENTO
PLANTA SOBRE-LOJA
PLANTA 2º AO 7º PAVIMENTO
PLANTA 8º PAVIMENTO
ENGEA MENDONÇA EVANGELISTA
CREA MARTINS ALVES DE SOUSA
4615T/D-MG
0703/8306-04
PLANTA SUBSOLO/TERREO/1º AO 8º PAVIMENTO / SITUAÇÃO
ZC-6
SERVIÇO
LEI 5001/88
08
31
2ª SEÇÃO URBANA
01/01

