

DOCUMENTO OBTIDO EM SISTEMA DE REPRODUÇÃO DIGITAL. DEVENDO-SE OBSERVAR SUA ESCALA. ÚLTIMA ATUALIZAÇÃO: 17/11/2020

GEO EMPREENDIMENTOS LTDA

PROJETO


ARQ. ASSOC. ISTVAN FARKASVOLGYI LTDA.

BAIRRO ESTORIL (2ª ETAPA)
PLANTA
FL. 02/02 - ESC. 1:1000

ILMAR LANCAMENTOS LTDA

FOI APRESENTADA AVERBAÇÃO DE CERTIDÃO DE ORIGEM DE LOTE DESTA PLANTA, A FIM DE NÃO SE PROMOVER O CANCELAMENTO DA MESMA.
GIUR. 10 DE JULHO DE 2017.

TERRA COMERCIAL IMOBILIÁRIA LTDA

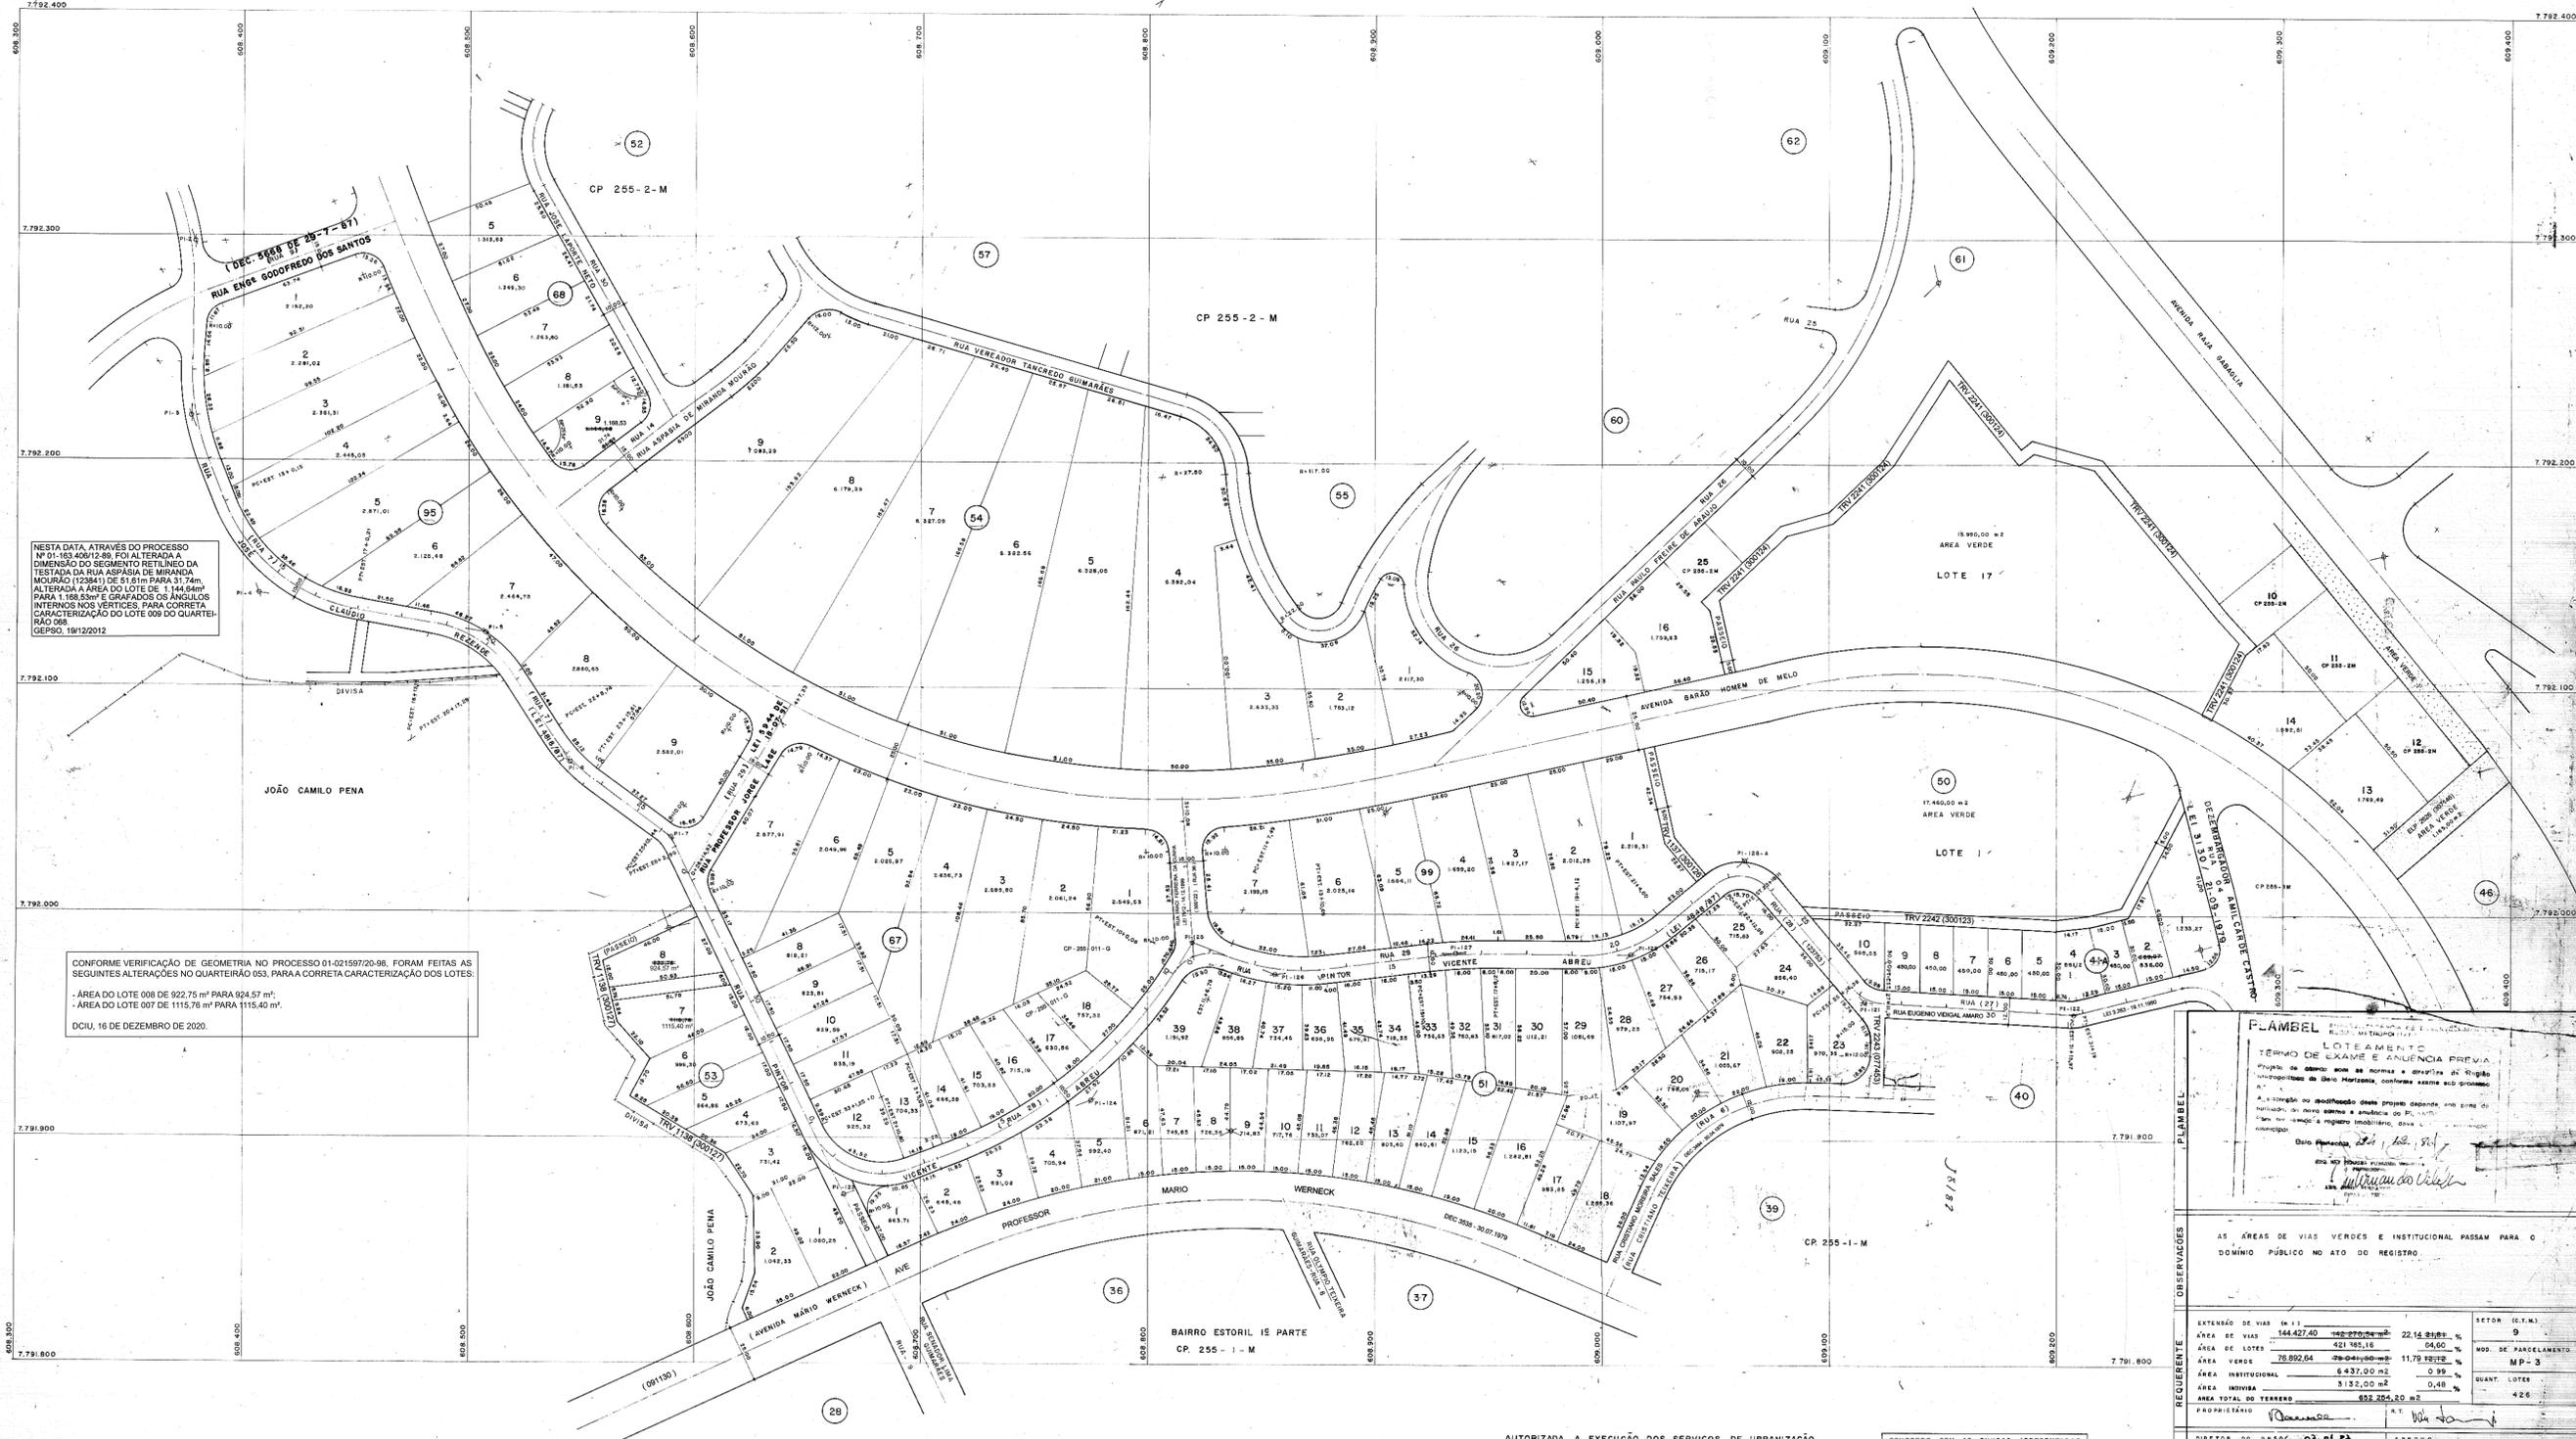

NESTA DATA, ATRAVÉS DO PROCESSO Nº 01-103.400/12-89, FOI ALTERADA A DIMENSÃO DO SEGMENTO RETILÍNEO DA TESTADA DA RUA ASPÁRIA DE MIRANDA MOURÃO (D.384) DE 51,61m PARA 51,74m, ALTERADA A ÁREA DO LOTE DE 1.144,84m² PARA 1.108,83m² E GRAFADOS OS ÂNGULOS INTERNOS NOS VERTICES, PARA CORRETA CARACTERIZAÇÃO DO LOTE 008 DO QUARTEL RÃO 068. (GEPRO, 19/12/2012)

CONFORME VERIFICAÇÃO DE GEOMETRIA NO PROCESSO 01-02159720-98, FORAM FEITAS AS SEGUINTE ALTERAÇÕES NO QUARTELÃO 053, PARA CORRETA CARACTERIZAÇÃO DOS LOTES:
- ÁREA DO LOTE 008 DE 922,75 m² PARA 924,57 m².
- ÁREA DO LOTE 007 DE 1115,76 m² PARA 1115,40 m².
DCIU, 16 DE DEZEMBRO DE 2020.

NOTA:
NESTA DATA, ATRAVÉS DO PROCESSO Nº 01-096.470-06-17 FORAM CORRIGIDOS NO SELO A ÁREA E O PERCENTUAL DE VIAS PASSANDO DE 142.278,54m² PARA 144.427,40m² E DE 21,81% PARA 22,14% RESPECTIVAMENTE, BEM COMO A ÁREA E O PERCENTUAL DE ÁREA VERDE, PASSANDO DE 79.041,64m² PARA 76.892,64m² E DE 12,12% PARA 11,79%.
BELO HORIZONTE, 19/09/2006
ANGELA CASTANHA - GERCAD

NESTA DATA FICA ALTERADA A ÁREA DO LOTE 2 DO QUARTELÃO 41-A DO BAIRRO ESTORIL DE 826,03m² PARA 836,00m² CONFORME PARECERES DO PROCESSO Nº 01.113.255/96-64
04, 02, 97
JULIO DE MARGO
DIRETOR DPSAU

AUTORIZADA A EXECUÇÃO DOS SERVIÇOS DE URBANIZAÇÃO PELO TERMO DE COMPROMISSO ASSINADO AS FOLHAS 103/105 DO LIVRO 41 DA PROCURADORIA EM 9/11/78.
NESTA DATA FOI ACRESCIDA A LETRA 'A' À DESIGNAÇÃO DO QUARTELÃO 41 APROVADO POR ESTA PLANTA PARA EVITAR DUPLICAÇÃO COM O MESMO QUARTELÃO APROVADO PELO CP 255-1-M
DIRETOR DPSOC

CONCORDO COM AS DIVISAS APRESENTADAS
JOÃO CAMILO PENA

FLAMBEL
TERMO DE EXAME E AGENCIA PREVA
AS ÁREAS DE VIAS VERDES E INSTITUCIONAL PASSAM PARA O DOMÍNIO PÚBLICO NO ATO DO REGISTRO.
REQUERENTE: PLANTEL
PREFEITURA

EXTENSÃO DE VIAS (M²)	144.427,40	22,14%	9
ÁREA DE VIAS	421.965,16	56,00%	9
ÁREA VERDE	76.892,64	11,79%	M.P. - 3
ÁREA INSTITUCIONAL	6.437,00 m²	0,9%	QUANT. LOTES
ÁREA INDIVÍDUAS	3.122,00 m²	0,4%	426
ÁREA TOTAL DO TERRENO	652.252,20 m²		

DIRETOR DO DPSOC: 07-01-77
REGINA BORGES RODRIGUES
SECRETÁRIO DA S.M.C.O.
WENATO RODRIGUES DA SILVA

APROVO
BELO HORIZONTE 10/12/03
PREFEITO
SÉRGIO MÁRIO FERREIRA

REFERÊNCIAS
PROCESSO: 92301/85-03
C.P.
PLANTA DE SUBDIVISÃO DE UM TERRENO SITUADO NO LUGAR DENOMINADO FAZENDA SÃO DOMINGOS, ANTIGA CERCA-DINHO, DANDO ORIGEM AOS QUARTEIÕES 41A, 50 e 51, 53 e 54, 61, 67 e 68, 95 e 99 DO BAIRRO ESTORIL.

TÍTULO: BAIRRO ESTORIL
FOLHA: 2/2

