DOCUMENTO OBTIDO EM SISTEMAS DE REPRODUÇÃO DIGITAL, DEVENDO-SE OBSERVAR SUA ESCALA.
ÚLTIMA ATUALIZAÇÃO:19/03/2008

CP 243-7-F

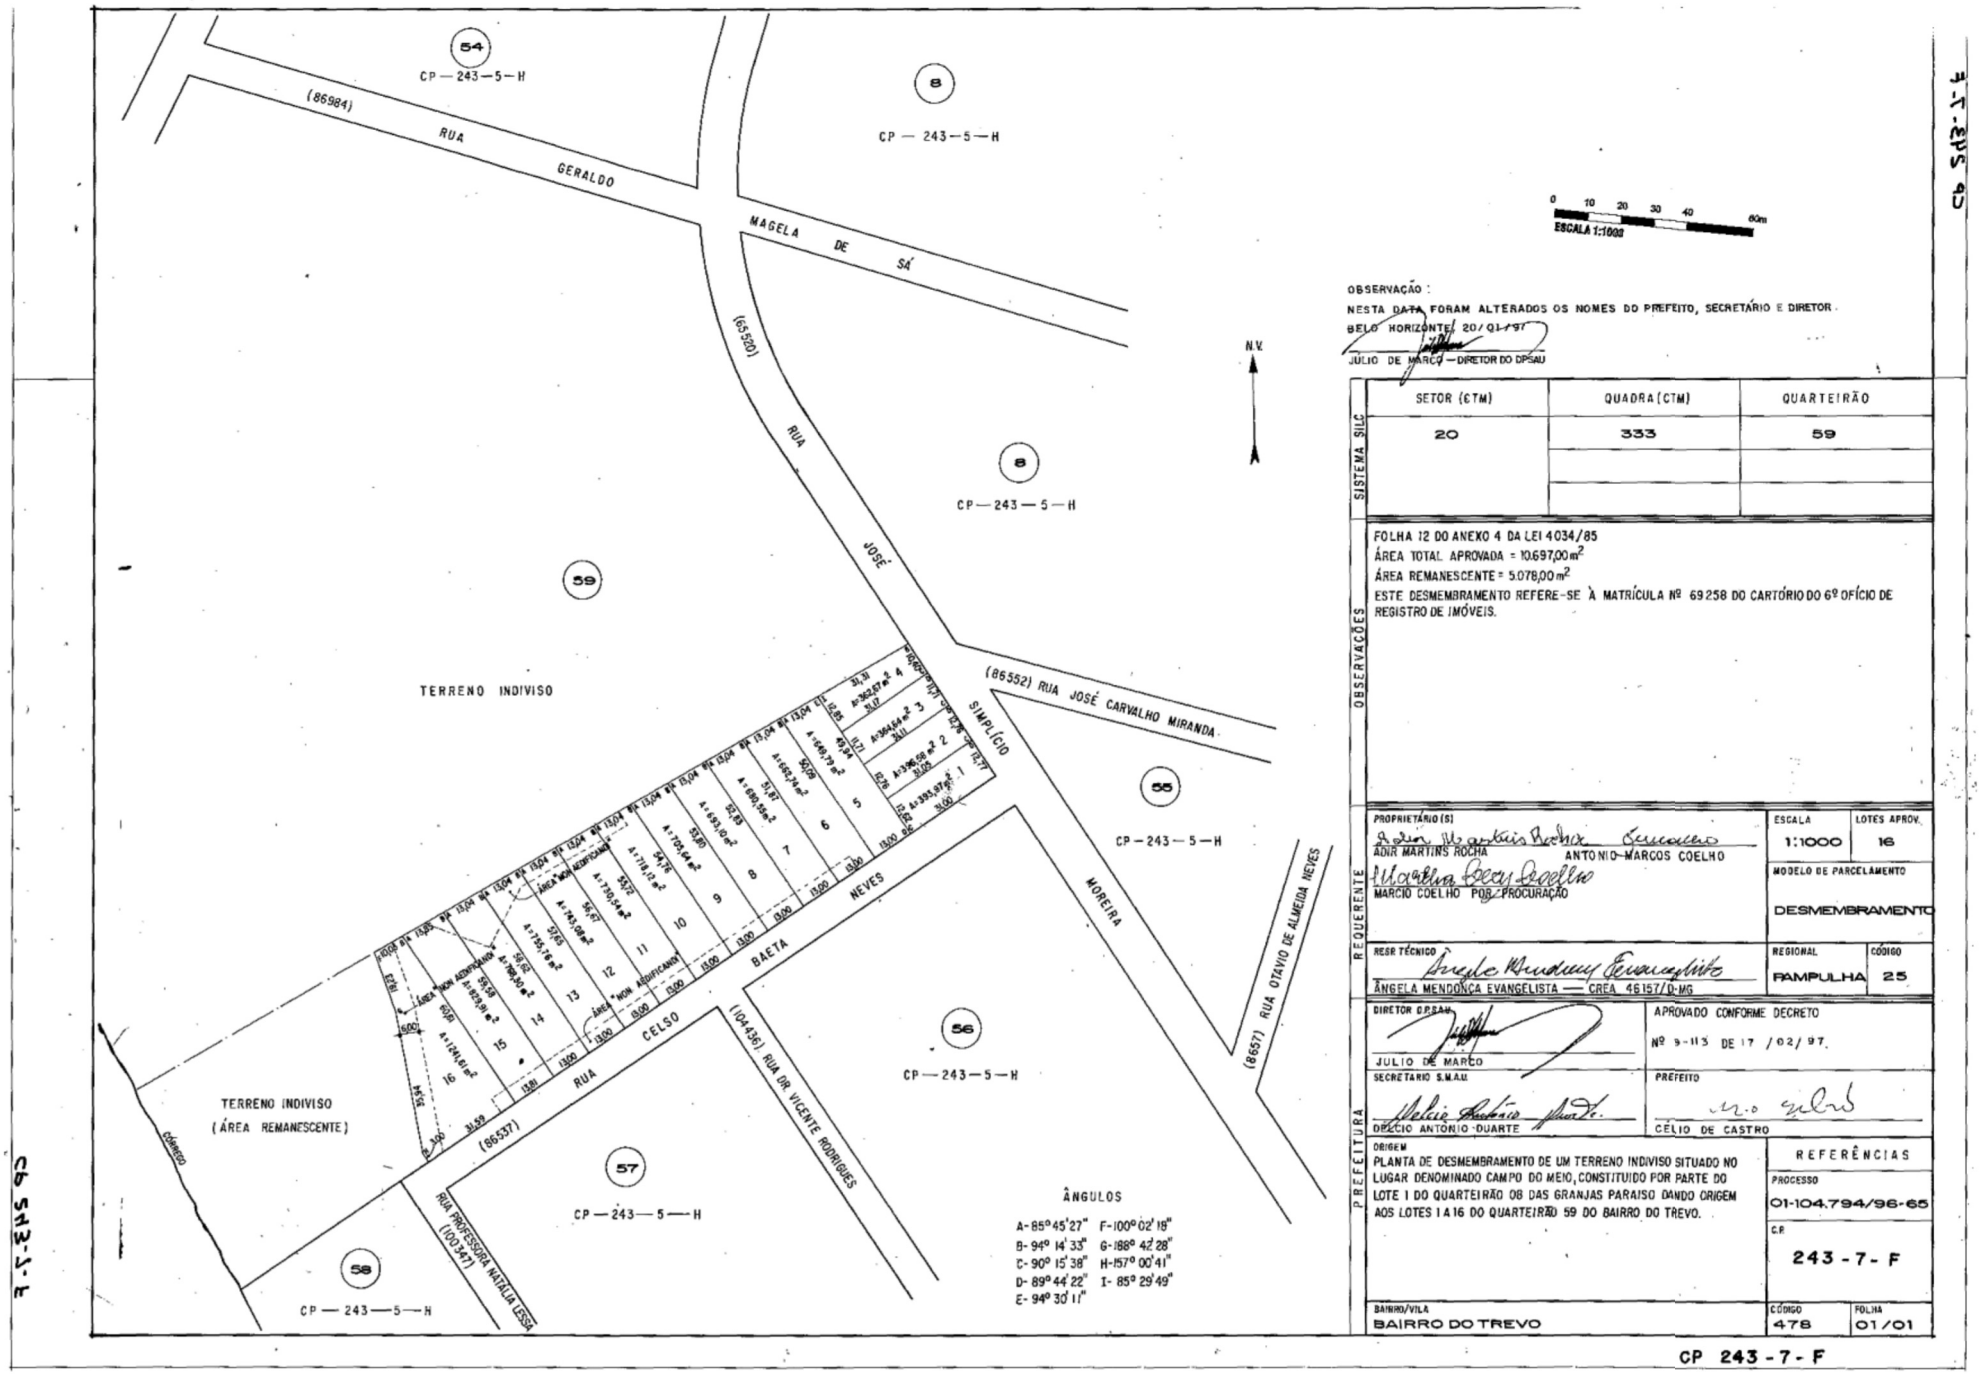

CP 243-7-F

CP 243-7-F

OBSERVAÇÃO :
NESTA DATA FORAM ALTERADOS OS NOMES DO PREFEITO, SECRETÁRIO E DIRETOR.
BELO HORIZONTE, 20/01/97
JÚLIO DE MARCO — DIRETOR DO DPSAU

SISTEMA SILC

SETOR (CTM)	QUADRA (CTM)	QUARTEIRÃO
20	333	59

OBSERVAÇÕES

FOLHA 12 DO ANEXO 4 DA LEI 4034/85
ÁREA TOTAL APROVADA = 10.697,00 m²
ÁREA REMANESCENTE = 5.078,00 m²
ESTE DESMEMBRAMENTO REFERE-SE À MATRÍCULA Nº 69258 DO CARTÓRIO DO 6º OFÍCIO DE REGISTRO DE IMÓVEIS.

REQUERENTE

PROPRIETÁRIO (S)
ADIR MARTINS ROCHA
ANTONIO MARCOS COELHO
MARCIO COELHO POR PROCURAÇÃO

ESCALA: 1:1000 | LOTES APROV.: 16
MODELO DE PARCELAMENTO: DESMEMBRAMENTO

RESP. TÉCNICO
ÂNGELA MENDONÇA EVANGELISTA — CREA 46157/D-MG
REGIONAL: PAMPULHA | CÓDIGO: 25

PREFEITURA

DIRETOR D.P.S.A.U.
JÚLIO DE MARCO

APROVADO CONFORME DECRETO Nº 9-113 DE 17/02/97.

SECRETÁRIO S.M.A.U.
DÉCIO ANTONIO DUARTE

PREFEITO
CÉLIO DE CASTRO

ORIGEM
PLANTA DE DESMEMBRAMENTO DE UM TERRENO INDIVISO SITUADO NO LUGAR DENOMINADO CAMPO DO MEIO, CONSTITUIDO POR PARTE DO LOTE 1 DO QUARTEIRÃO 08 DAS GRANJAS PARAISO DANDO ORIGEM AOS LOTES 1 A 16 DO QUARTEIRÃO 59 DO BAIRRO DO TREVO.

REFERÊNCIAS
PROCESSO: 01-104.794/96-65
C.P.: 243-7-F

BAIRRO/VILA: BAIRRO DO TREVO
CÓDIGO: 478 | FOLHA: 01/01

Assinado eletronicamente por: MAIRA FARAH PAES BARRETO - Juntado em: 27/06/2022 09:32:18 - 1580aff
https://pje.trf3.jus.br/pje/ekz/validacao/22062709321422200000150660833?instancia=1
Número do processo: 0010315-51.2022.5.03.0182
Número do documento: 22062709321422200000150660833