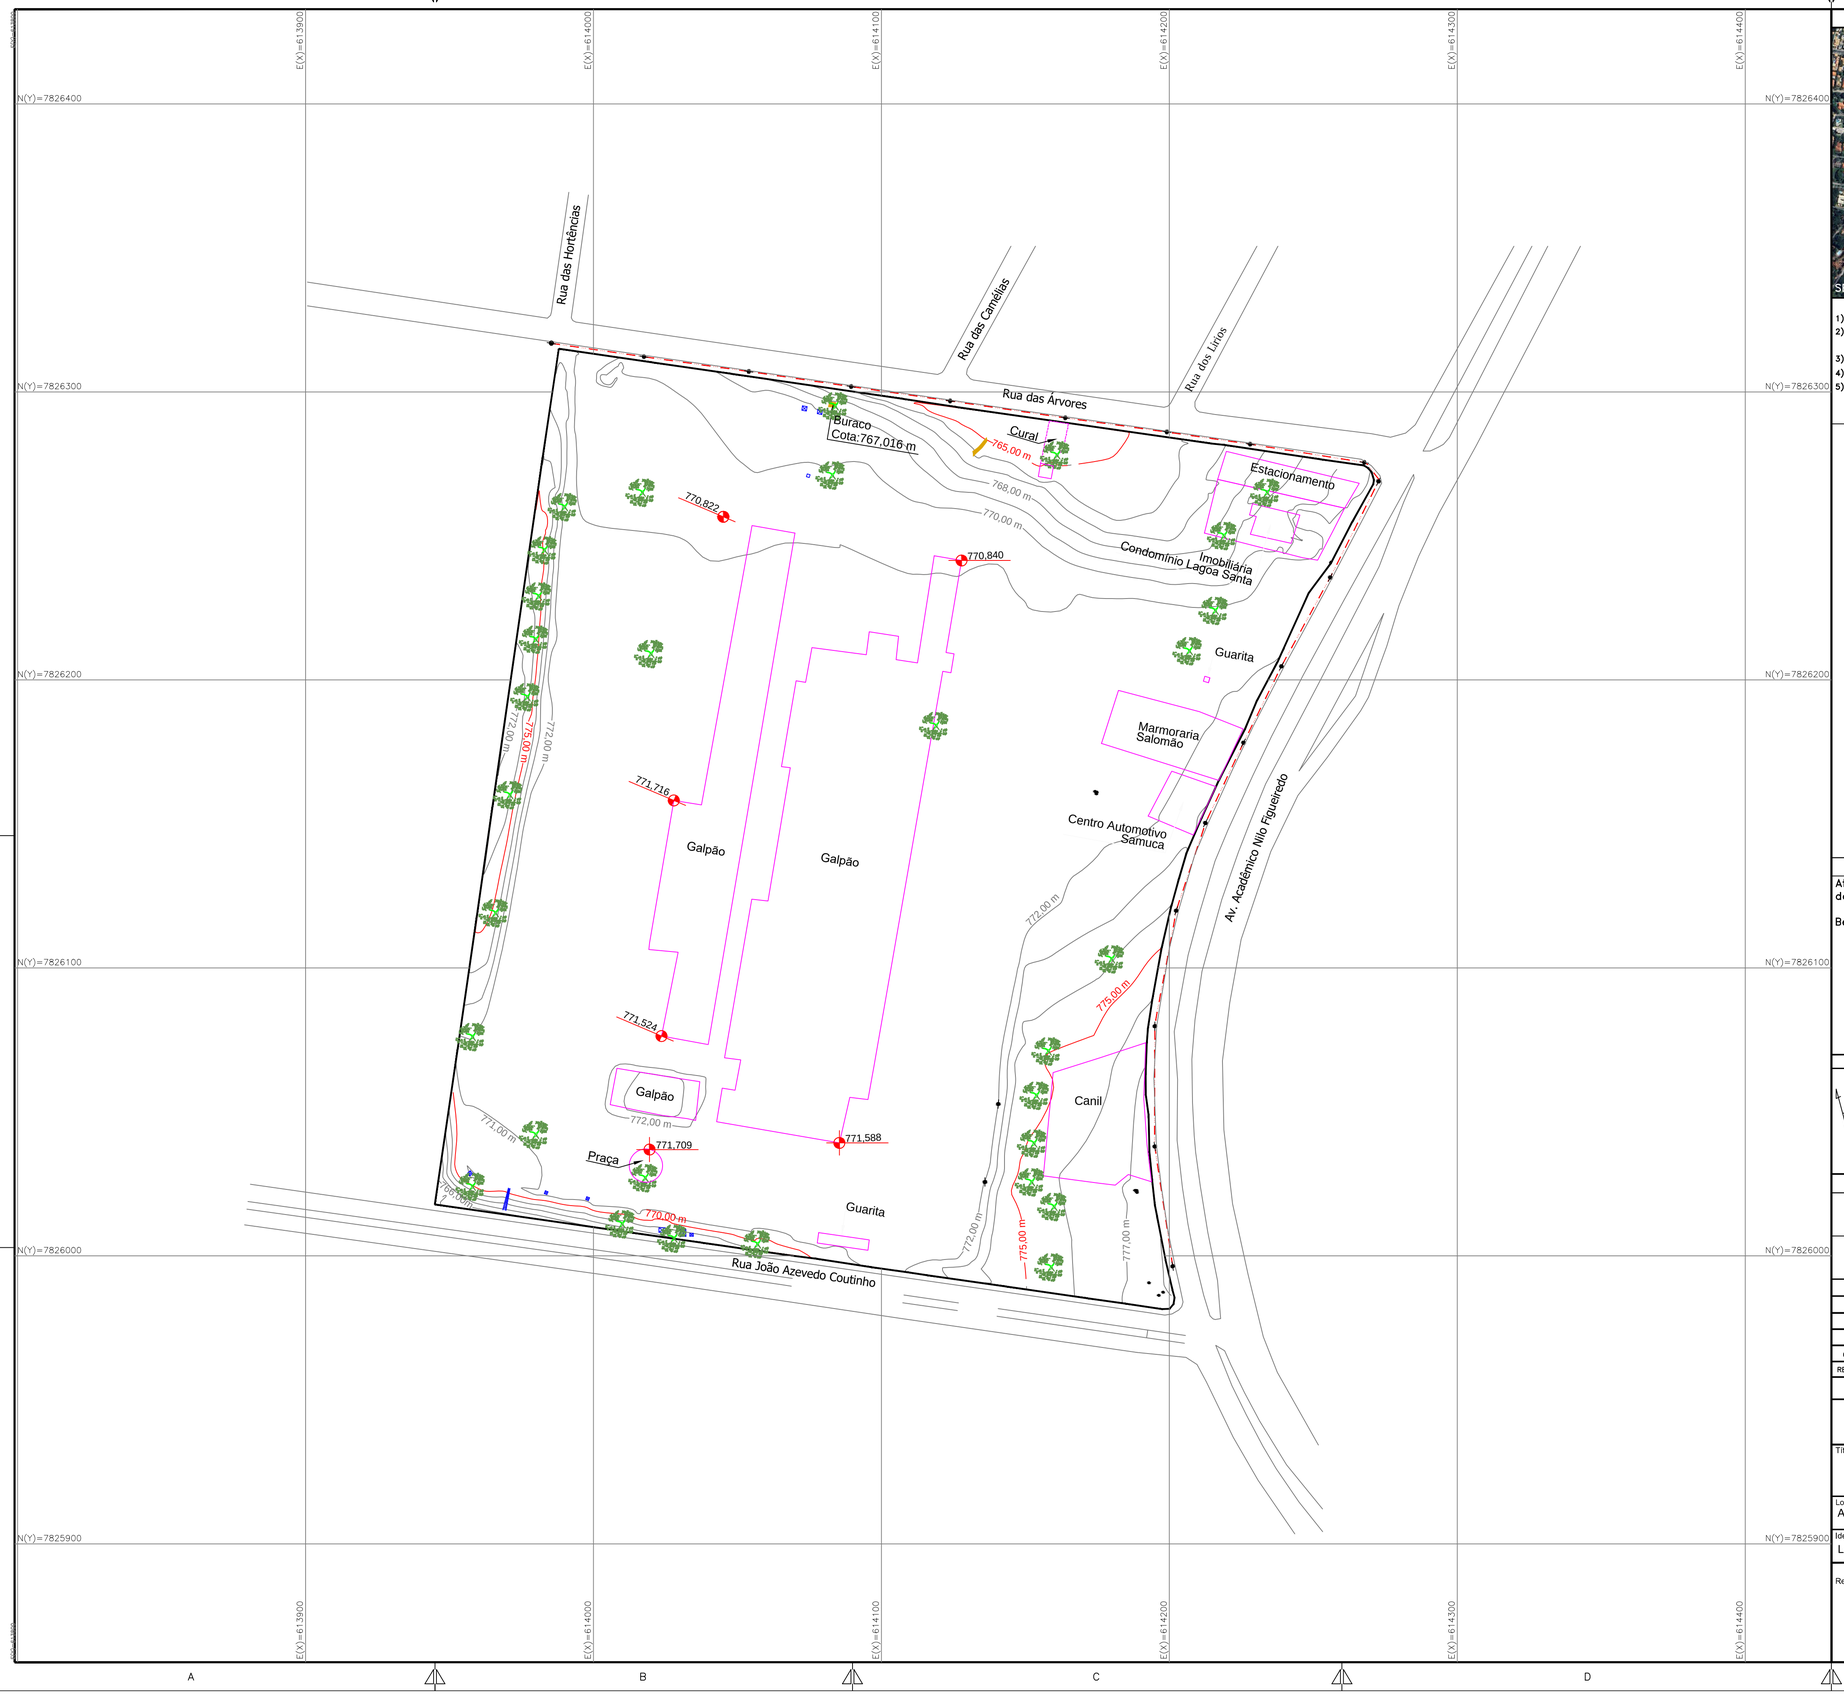

PLANTA DE LOCALIZAÇÃO

1) Todas as dimensões aqui descritas estão em metro.
2) As coordenadas aqui apresentadas são do Sistema de Projeção Cartográfica UTM, estando vinculadas ao Sistema Geodésico de Referência.
3) DATUM utilizado SIRGAS-2000.
4) MC= 45° WGr.
5) Altitude Ortométrica.

PROPRIETARIO

Atesto, sob as penas da lei, serem verdadeiras todas as informações apresentadas nesta planta que acompanha este laudo.

Belo Horizonte – MG, 26 de setembro de 2024.

AG METALÚRGICA FISCHER LTDA
CPF: 18.289.025/0001-12

INFORMAÇÕES CARTOGRÁFICA	SOBRE O SISTEMA DE COORDENADAS
PROJEÇÃO UNIVERSAL TRANSVERSA DE MERCATOR DATUM OFICIAL = SIRGAS2000 DATUM VERTICAL IMBITUBA – SC MERIDIANO CENTRAL: 45° WGr FUSO = 23 ESTE = 613.985,236 NORTE= 7.826.316,896 LAT = 19°39'19,486885"S LONG= 43°54'45,85353"W Coeficiente de Escala K = 0,99937964 Convergência Meridiana (C) = -0°21'06,70840"	Coordenadas planas Sistema UTM Elipsóide = GRS80 Meridiano Central = 45° WGr Norte = Equador acrescido de 10.000.000 m Este = Meridiano Central acrescido de 500.000 m

LEGENDA

Poste	Nível	Perímetro da Propriedade	Rua Pavimentada	Rede Elétrica	Edificação
	861,917				
Árvore	**Viga**	**Padrão**	**Canaleta / Caixa**	**Erosões**	**Curvas de Nível**
					800

REV.	T.E.	DESCRIÇÃO DAS REVISÕES	PROJ.	DES.	VER.	DATA
0	A	LEVANTAMENTO PLANIALTIMÉTRICO	–	EOS	EPS	11/06/24

REVISÕES

TIPOS DE EMISSÃO

A – PRELIMINAR
B – P/ APROVAÇÃO
C – P/ CONHECIMENTO
D – P/ COTAÇÃO
E – P/ CONSTRUÇÃO
F – CONFORME COMPRADO
G – CONFORME CONSTRUÍDO
H – CANCELADO

Título:

LEVANTAMENTO PLANIALTIMÉTRICO

Localidade: Av. Acadêmico Nilo Figueiredo, nº 100, Jardim Ipê, Lagoa Santa - MG.	Área do Terreno Total: 75.720,08 m²
Identificação Lote: Lote: 1810 Quadra: 206	Matrícula: 12.624 e 12.265
Resp Tec.:	Data: 26/09/2024
	ART Nº: -
Resp. Téc.: Eng. Francisco Alberto Dias Aguiar Eng.: Agrimensor - Crea - 237999	Escala: 1 :1.000 / Folha: Única

AFB – A1