


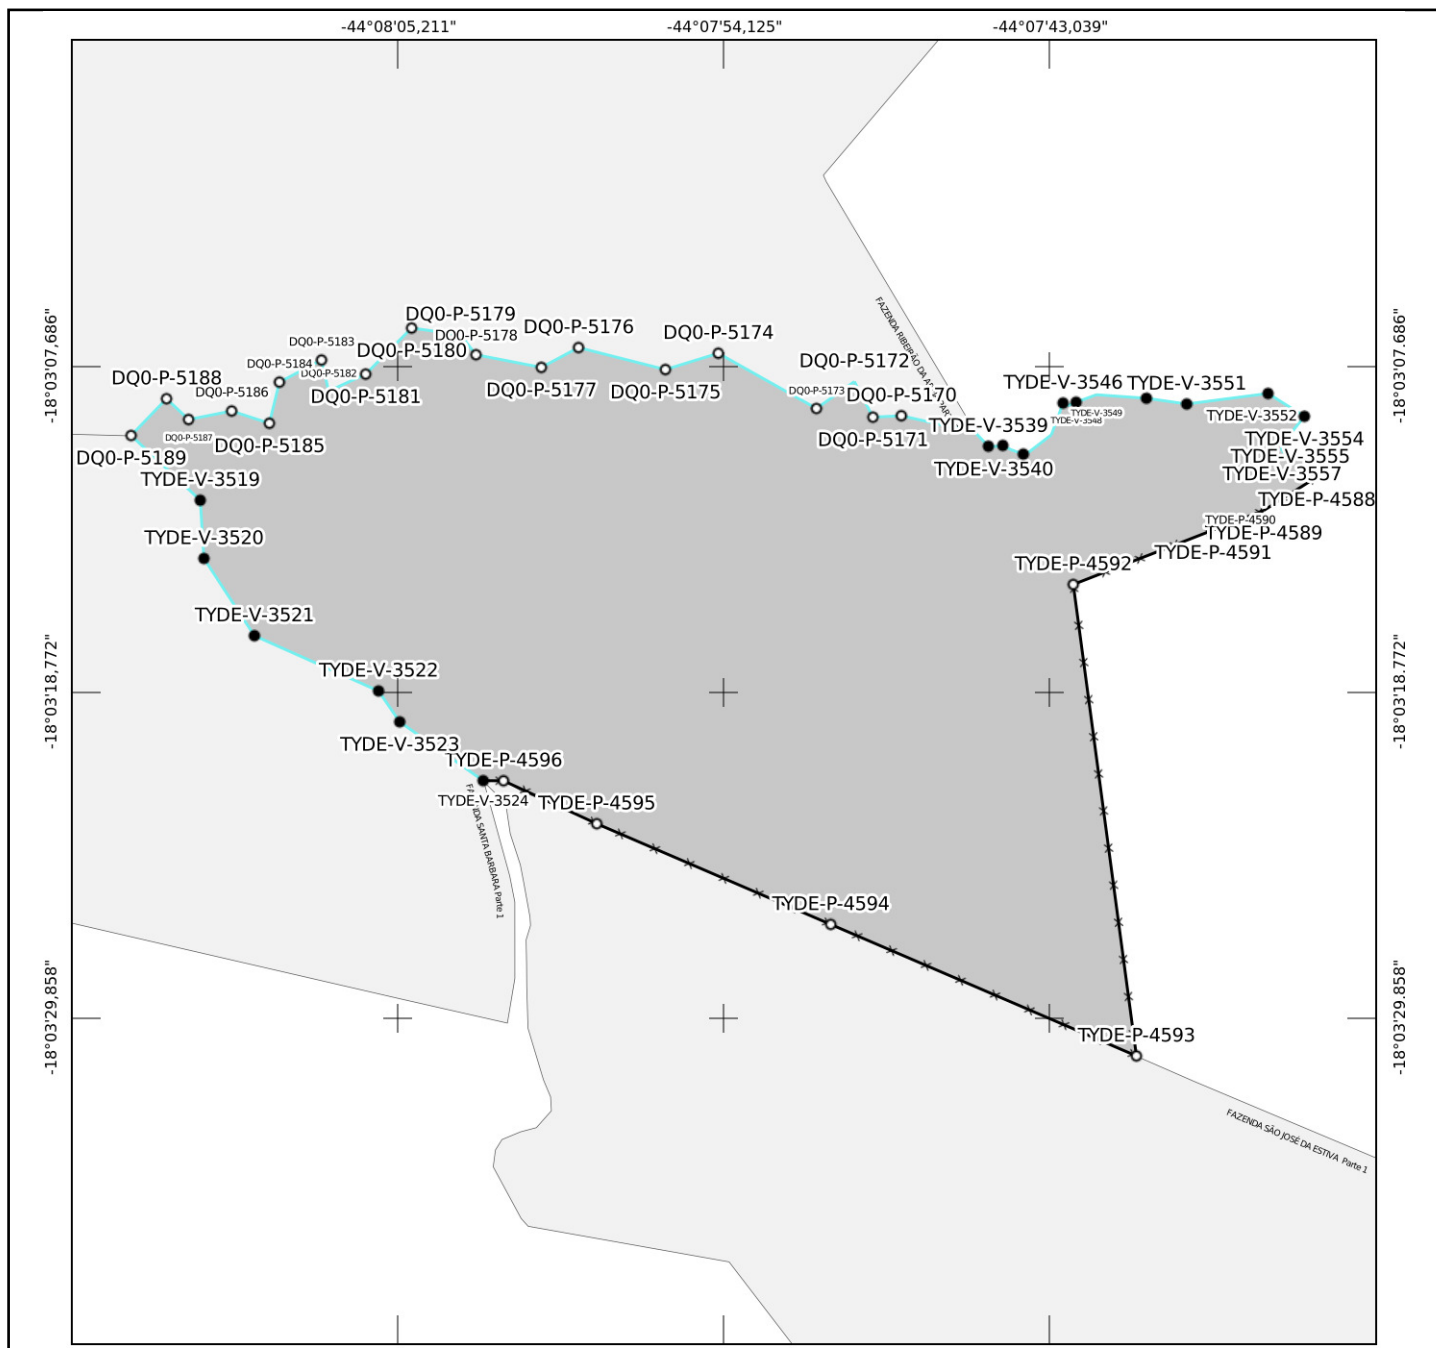

Certificada - Sem Confirmação de Registro em Cartório

Parcela certificada pelo SIGEF de acordo com a Lei 6.015/73 e pendente de confirmação do registro da certificação em cartório



MINISTÉRIO DA AGRICULTURA, PECUÁRIA E ABASTECIMENTO INSTITUTO NACIONAL DE COLONIZAÇÃO E REFORMA AGRÁRIA



Denominação:

FAZENDA SANTA BARBARA – ESTIVA

Proprietário(a):

XXXXXX MOREIRA XXXXXX

CPF:

***.273.166**

Matrícula do imóvel:

4342

Cartório de Registro de Imóveis:

(05.855-2) Buenópolis - MG

Código INCRA/SNCR:

9500682952992

Município:

Augusto de Lima-MG

Natureza da Área:

Particular

Responsável Técnico(a):

ANDRE NADU ABASSE

Formação:

Engenheiro(a) Agrimensor(a)

Cód. Credenciado(a):

TYDE

Conselho Profissional:

206931/MG

Documento de RT:

MG20242957015 - MG

Área (Sistema Geodésico Local):

45,7446 ha

Perímetro:

3.530,63 m

Sistema Geodésico:

SIRGAS 2000

Sistema de Coordenadas:

Lat./Long. - não projetado

Escala:

1:7910

Formato:

A4

○ Vértice tipo M	— Linha ideal	— Cerca
○ Vértice tipo P	— Limite artificial não tipificado	
• Vértice tipo V	— Corpo d'água ou curso d'água	
● Vértice tipo O	— Linha de cumeada	
— Muro	— Grotas	— Imóvel em estudo
— Estrada	— Crista de encosta	— Imóveis confrontantes
— Vala	— Pé de encosta	
— Canal	— Limite natural não tipificado	

CERTIFICAÇÃO: 548951ba-36cf-4438-bc75-810685222725

Em atendimento ao § 5º do art. 176 da Lei 6.015/73, certificamos que a poligonal objeto deste memorial descritivo não se sobrepõe, nesta data, a nenhuma outra poligonal constante do cadastro georreferenciado do INCRA.

Data Certificação: 03/07/24 10:31

Data da Geração: 25/03/26 14:11

