

SITUAÇÃO ATUAL

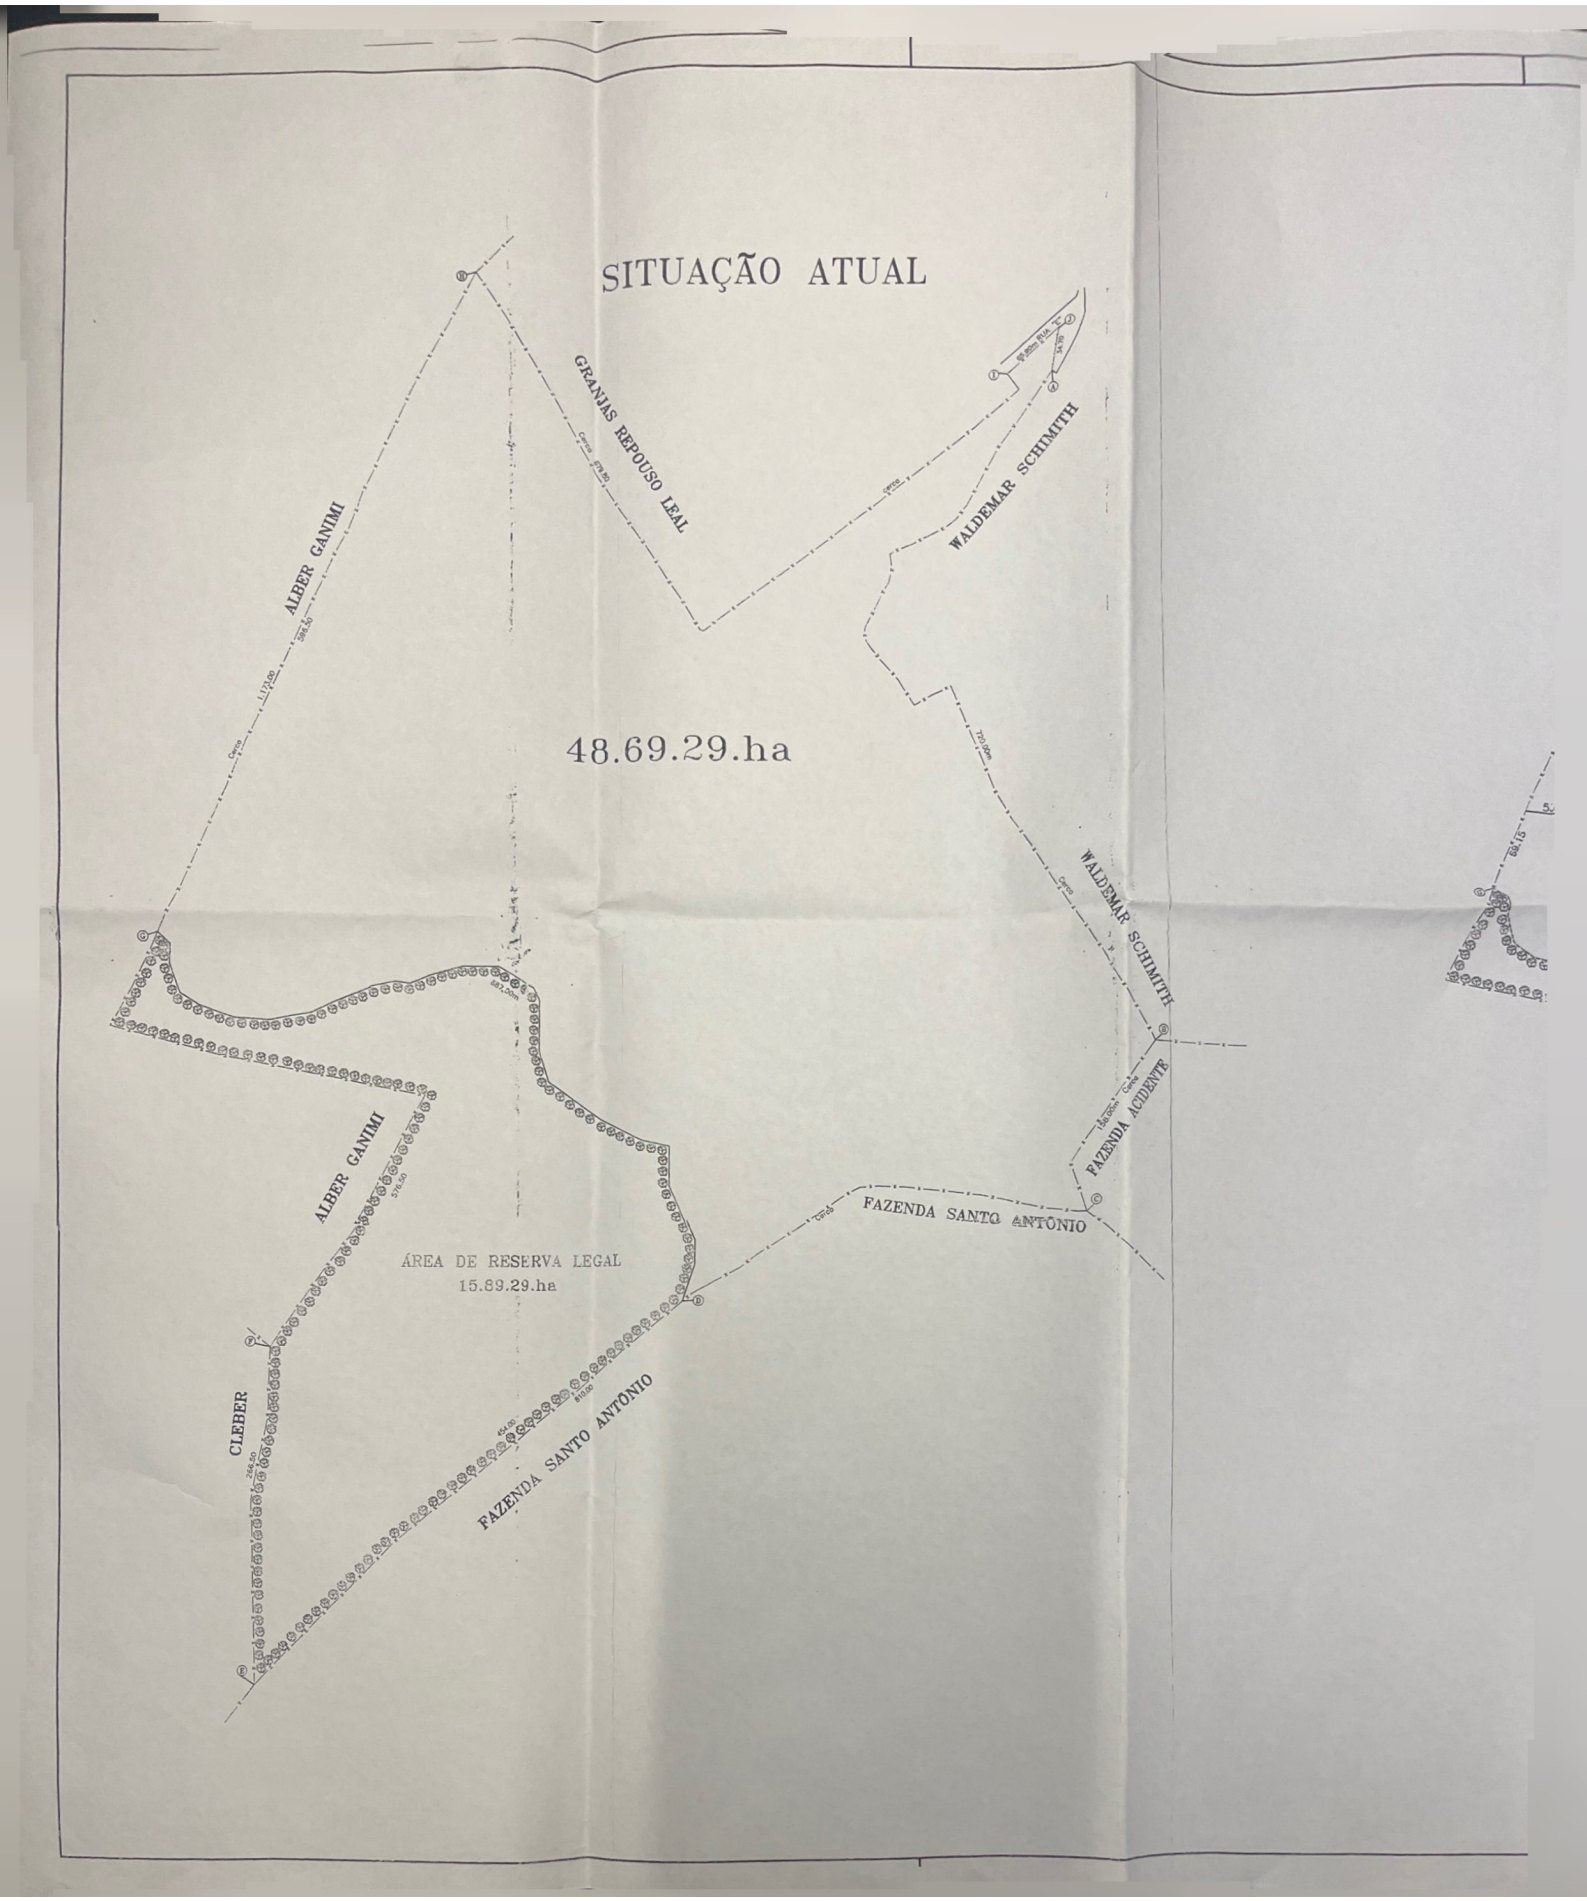

SITUAÇÃO PLEITEADA

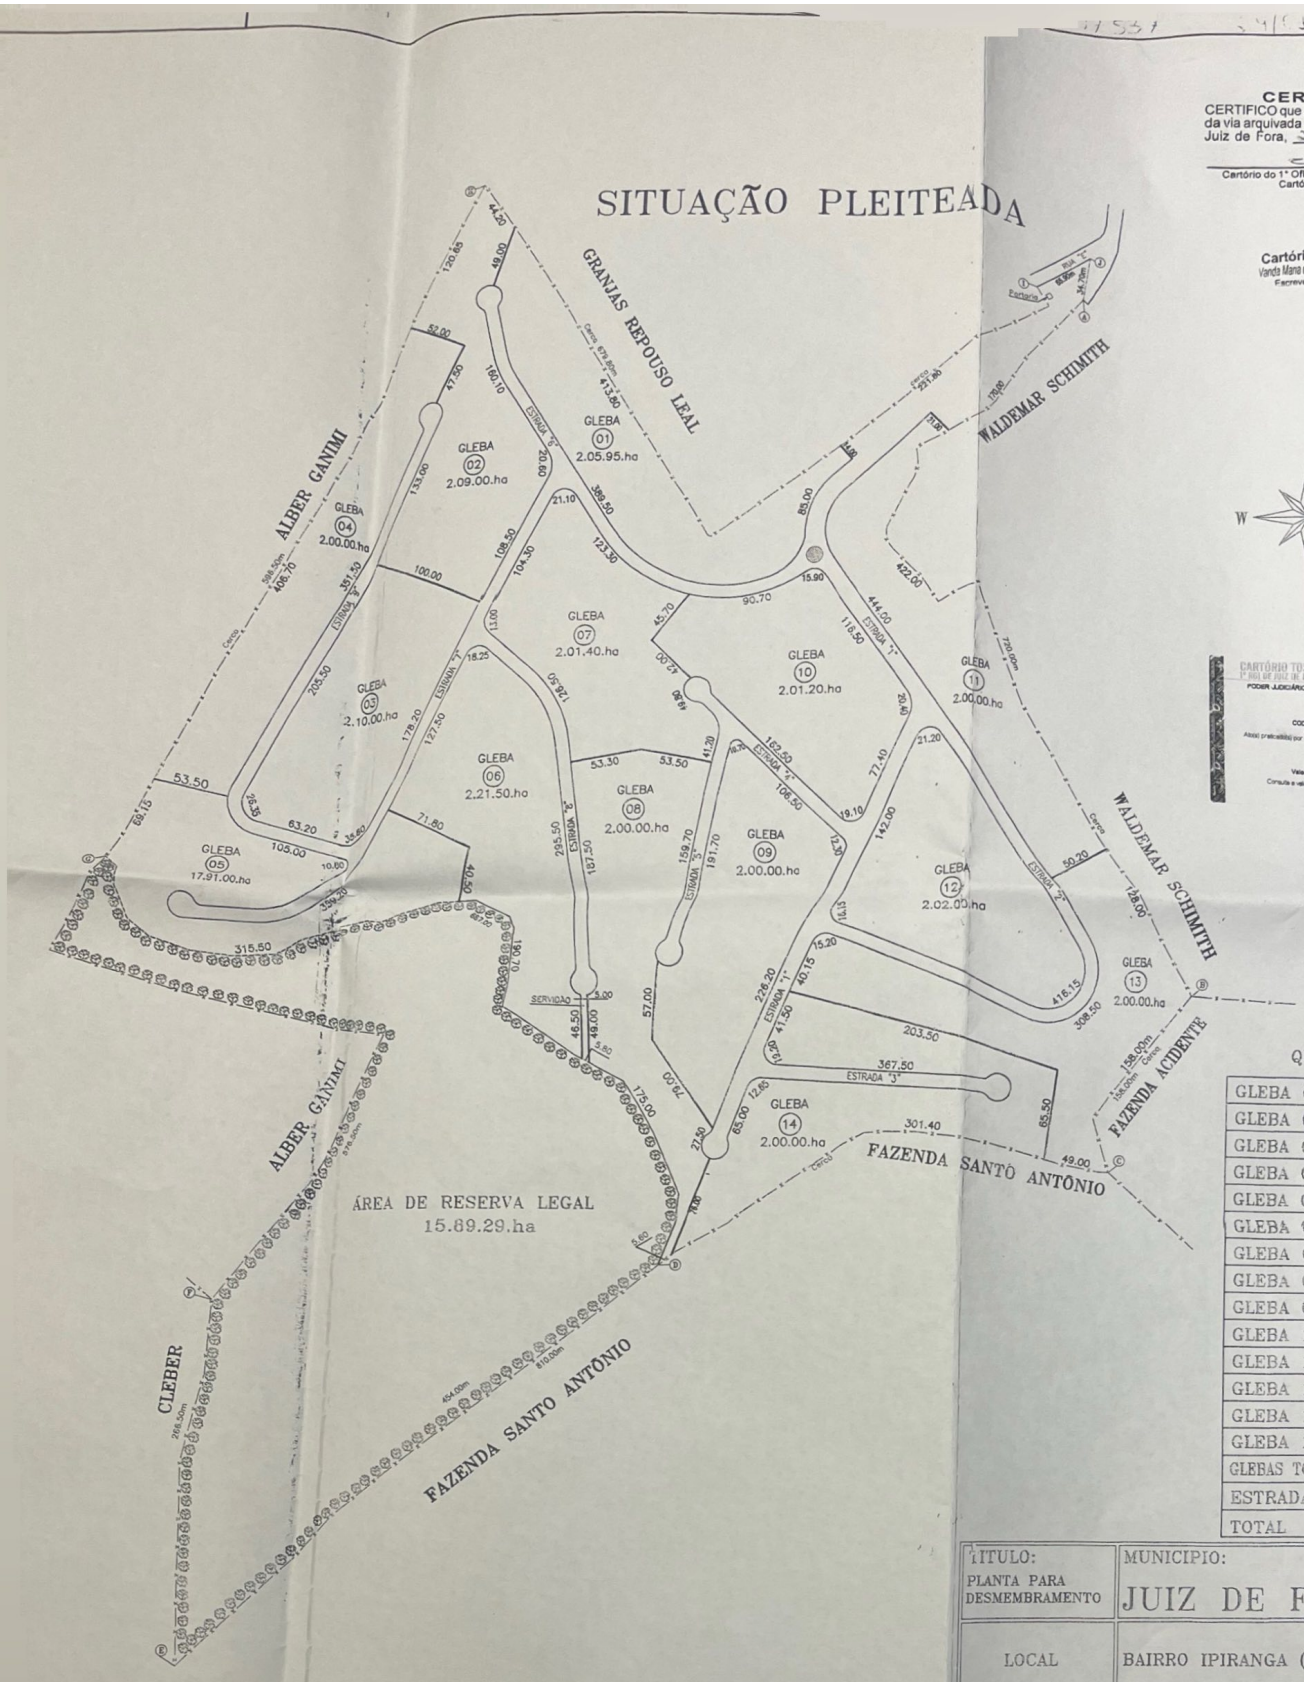

CERTIDÃO
CERTIFICO que a presente cópia é fiel da via arquivada em cartório.
Juiz de Fora, 22/10/2015
Cartório do 1º Ofício Registro de Imóveis
Cartório Toscano

Cartório Toscano
Vanda Maria de Moraes da Silveira
Escrevente Autorizado

CARTÓRIO TOSCANO
1º OFÍCIO DE REGISTRO DE IMÓVEIS
PODER JUDICIÁRIO - TJMG - CORREGEDORIA-GERAL DE JUSTIÇA
CARTORIO TOSCANO
SELO DE CONSULTA: DB28713363
CODIGO DE SEGURANÇA: 9174.9836.9866.6449
Quantidade de atos praticados: 021
Ato(s) praticado(s) por: Vanda Maria de Moraes da Silveira - Escrevente Autorizado
Emol: R$ 32,96 - TFJ: R$ 6,66
Valor Final: R$ 39,62 - ISSQN: R$1,66
Consulte a validade deste Selo no site https://selos.tjmg.jus.br

QUADRO DE ÁREAS

GLEBA 01	2.05.95.ha
GLEBA 02	2.09.00.ha
GLEBA 03	2.10.00.ha
GLEBA 04	2.00.00.ha
GLEBA 05	17.91.00.ha
GLEBA 06	2.21.50.ha
GLEBA 07	2.01.40.ha
GLEBA 08	2.00.00.ha
GLEBA 09	2.00.00.ha
GLEBA 10	2.01.20.ha
GLEBA 11	2.00.00.ha
GLEBA 12	2.02.00.ha
GLEBA 13	2.00.00.ha
GLEBA 14	2.00.00.ha
GLEBAS TOTAL	44.42.05.ha
ESTRADAS	4.27.24.00
TOTAL	48.69.29.ha

TÍTULO: PLANTA PARA DESMEMBRAMENTO	MUNICIPIO: JUIZ DE FORA, MG.
LOCAL	BAIRRO IPIRANGA (FAZENDA SÃO JOSÉ)
SITUADA	MUNICÍPIO DE JUIZ DE FORA, MG.
AREA-TOTAL	48.69.29.ha (486.929,00m2)
PROPRIETÁRIO	RENATO MONTEIRO VIEIRA BRAGA
ENGENHEIRO.	ALEXANDRE ANTÔNIO VILLAR BRIGATO
CREA: 58012/D MG.	ESCALA: 1:2500
DATA: DEZ/ 2002	

Scanned with CamScanner