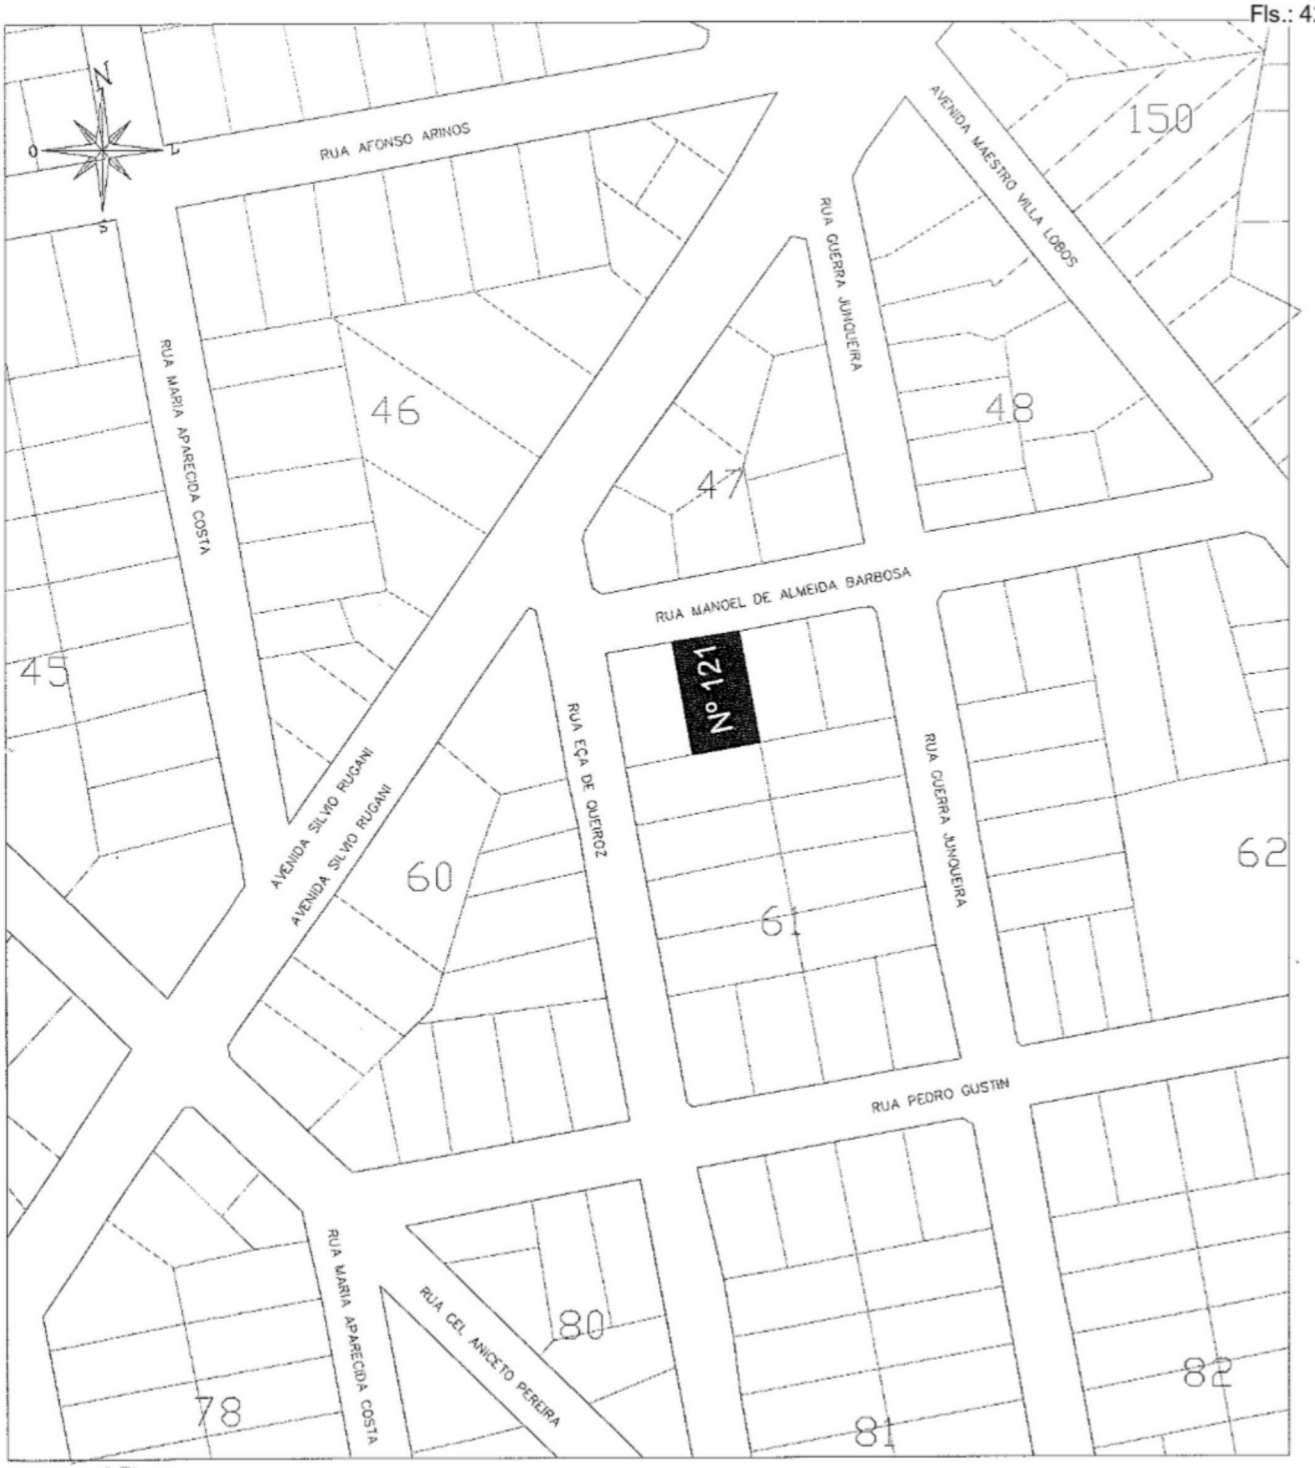


RESPOSTA - TRIBUNAL REGIONAL DO TRABALHO DA 3ª REGIÃO

PREFEITURA DE UBERLÂNDIA

Secretaria Municipal de Planejamento Urbano

Secretária Municipal - ROBERTA BRAGA DE PAULA NOGUEIRA

Diretoria de Urbanismo

CROQUI DE LOCALIZAÇÃO DO IMÓVEL - CONFORME MATRÍCULA Nº 110.327 DO 2º CRIU

RUA MANOEL DE ALMEIDA BARBOSA Nº 121 (ANTIGA RUA ALMIRANTE BARROSO)

LOTE 14 - QUADRA 61 - LOTEAMENTO VILA TUBALINA - SETOR COLÔNIA

FOLHA: ÚNICA

DATA: 04/02/2021

PJe Assinado eletronicamente por: VAGNER SOARES DE ARRUDA - Juntado em: 21/03/2022 16:45:20 - e02cc18