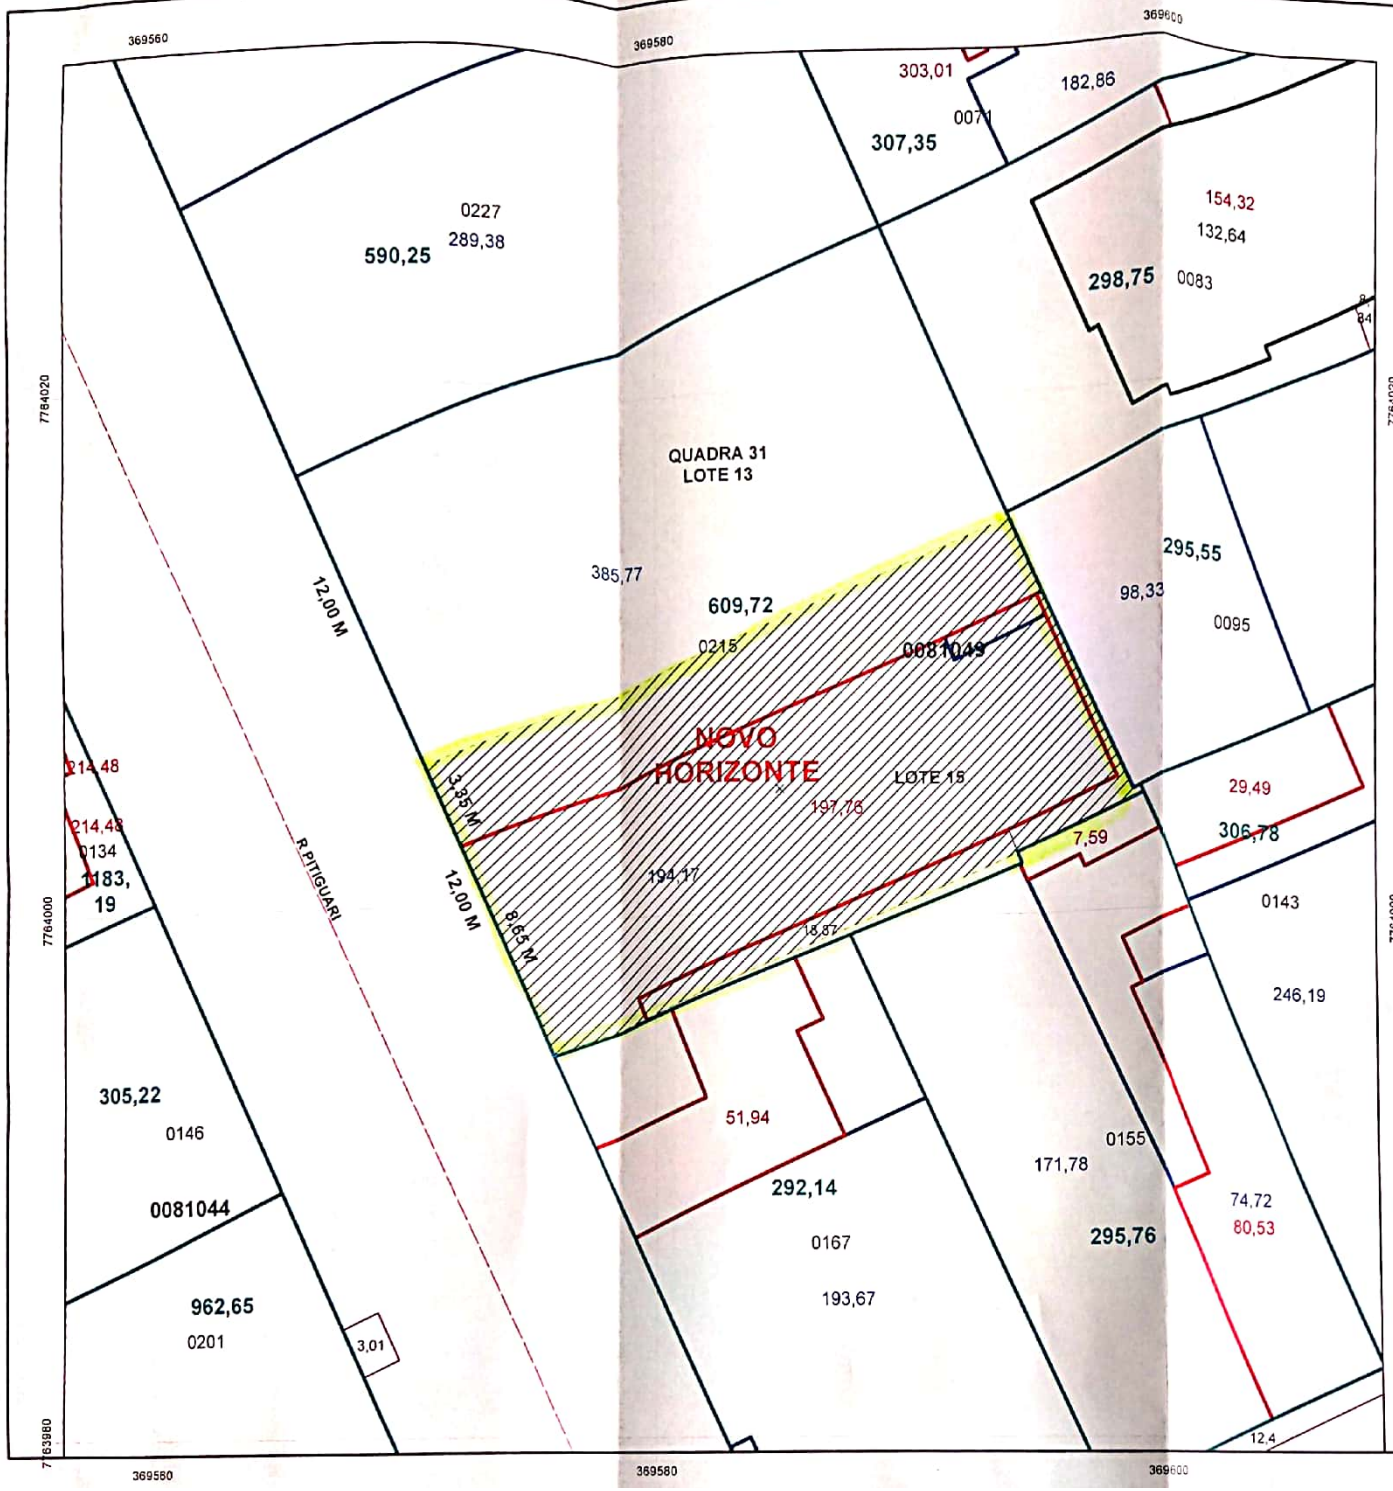

Legenda:

- Parcelamento de Solo
- <all other values>
- Arruamento
- Quadra
- geoserra.GEOSERRA.RST_LOTES_CADASTRO

geoserra.GEOSERRA.RST_EDIFICACOES

LAYER

- 1º Pavimento
- 2º Pavimento
- 2º Pavimento Parcial
- 3º Pavimento
- 3º Pavimento Parcial
- 4º Pavimento
- 4º Pavimento Parcial
- Anfiteatro
- Construção
- Edificação Industrial
- Fundação
- Galpão
- Marquise
- Predio ou Torre
- Ruina
- Telheiro

N W E S

0 2,5 5 10 m

MUNICÍPIO DA SERRA

BAIRRO NOVO HORIZONTE

1556 · SERRA · 1833

PREFEITURA MUNICIPAL DA SERRA
SECRETARIA DA FAZENDA
DEPARTAMENTO DE CADASTRO TÉCNICO MUNICIPAL
DIVISÃO DE ATUALIZAÇÃO DA BASE CARTOGRÁFICA

DATA JUNHO/2021 ESCALA 1:200

Digitalizado com CamScanner