PLANTA DE LOCALIZAÇÃO
ESCALA 1/1000

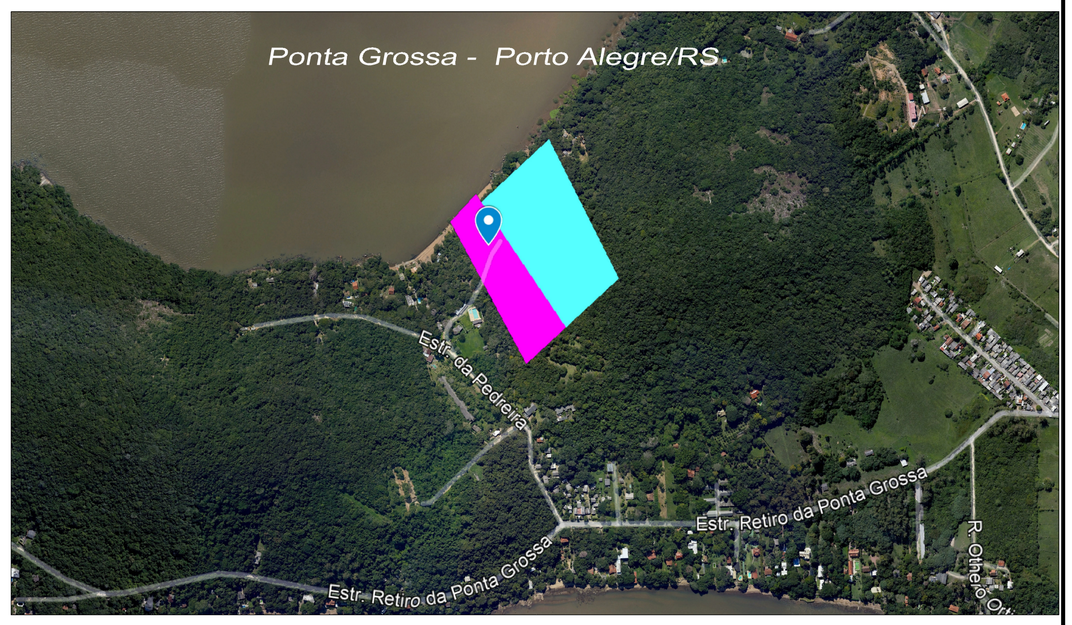

SITUAÇÃO ATUAL
sem escala

CONVENÇÕES

- ARRUAMENTO
- RUAS INTERNAS
- CERCA
- ROCHAS
- EDIFICAÇÃO
- MAT. 53.718
- MAT. 12.813

ELEMENTOS CARTOGRÁFICOS

DATUM HORIZONTAL:
SIRGAS 2000
SISTEMA DE PROJEÇÃO:
UTM
(ORIGEM DA QUILOMETRAGEM UTM: "Equador e Meridiano 51°W. GR." ACRESCIDAS DAS CONSTANTES 10.000KM E 500km, RESPECTIVAMENTE.)

AS ALTITUDES ELIPSOIDAIS (GEOMÉTRICAS) FORAM OBTIDAS ATRAVÉS DE RASTREIO DE RECEPTORES GNSS.

SITUAÇÃO MATRÍCULAS

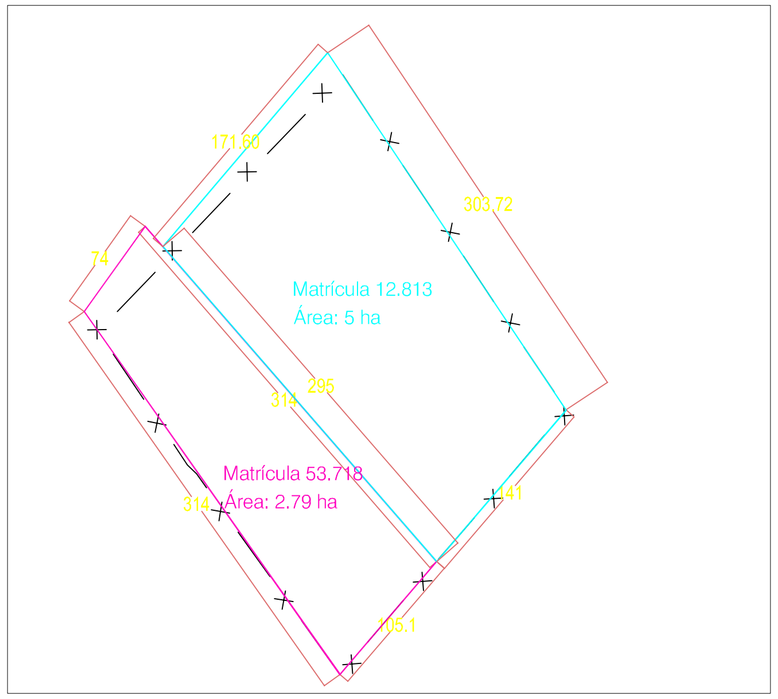

Data	Revisão	Modificação	Responsável
02/06/2023	R01	Emissão inicial	Bruno Benites

CLIENTE: Hilarion

PROPRIETÁRIO: Vera Golubcik Acosta

ENDEREÇO: Ponta Grossa | Porto Alegre/RS

PROJETO: LEVANTAMENTO PLANIALTIMÉTRICO

ETAPA: LEVANTAMENTO

SITUAÇÃO E LOCALIZAÇÃO

INOVEGEO ENGENHARIA DE PRECISÃO

RESPONSÁVEL TÉCNICO:
ENG. CARTÓGRAFO
BRUNO DOS PASSOS BENITES
CREA/RS 234017

ART:

ESCALA	DATA	DESENHO
INDICADA	JUN./2023	Bruno Benites

VERSÃO:	FOLHA	PRANCHA
R01	A0	01/01