


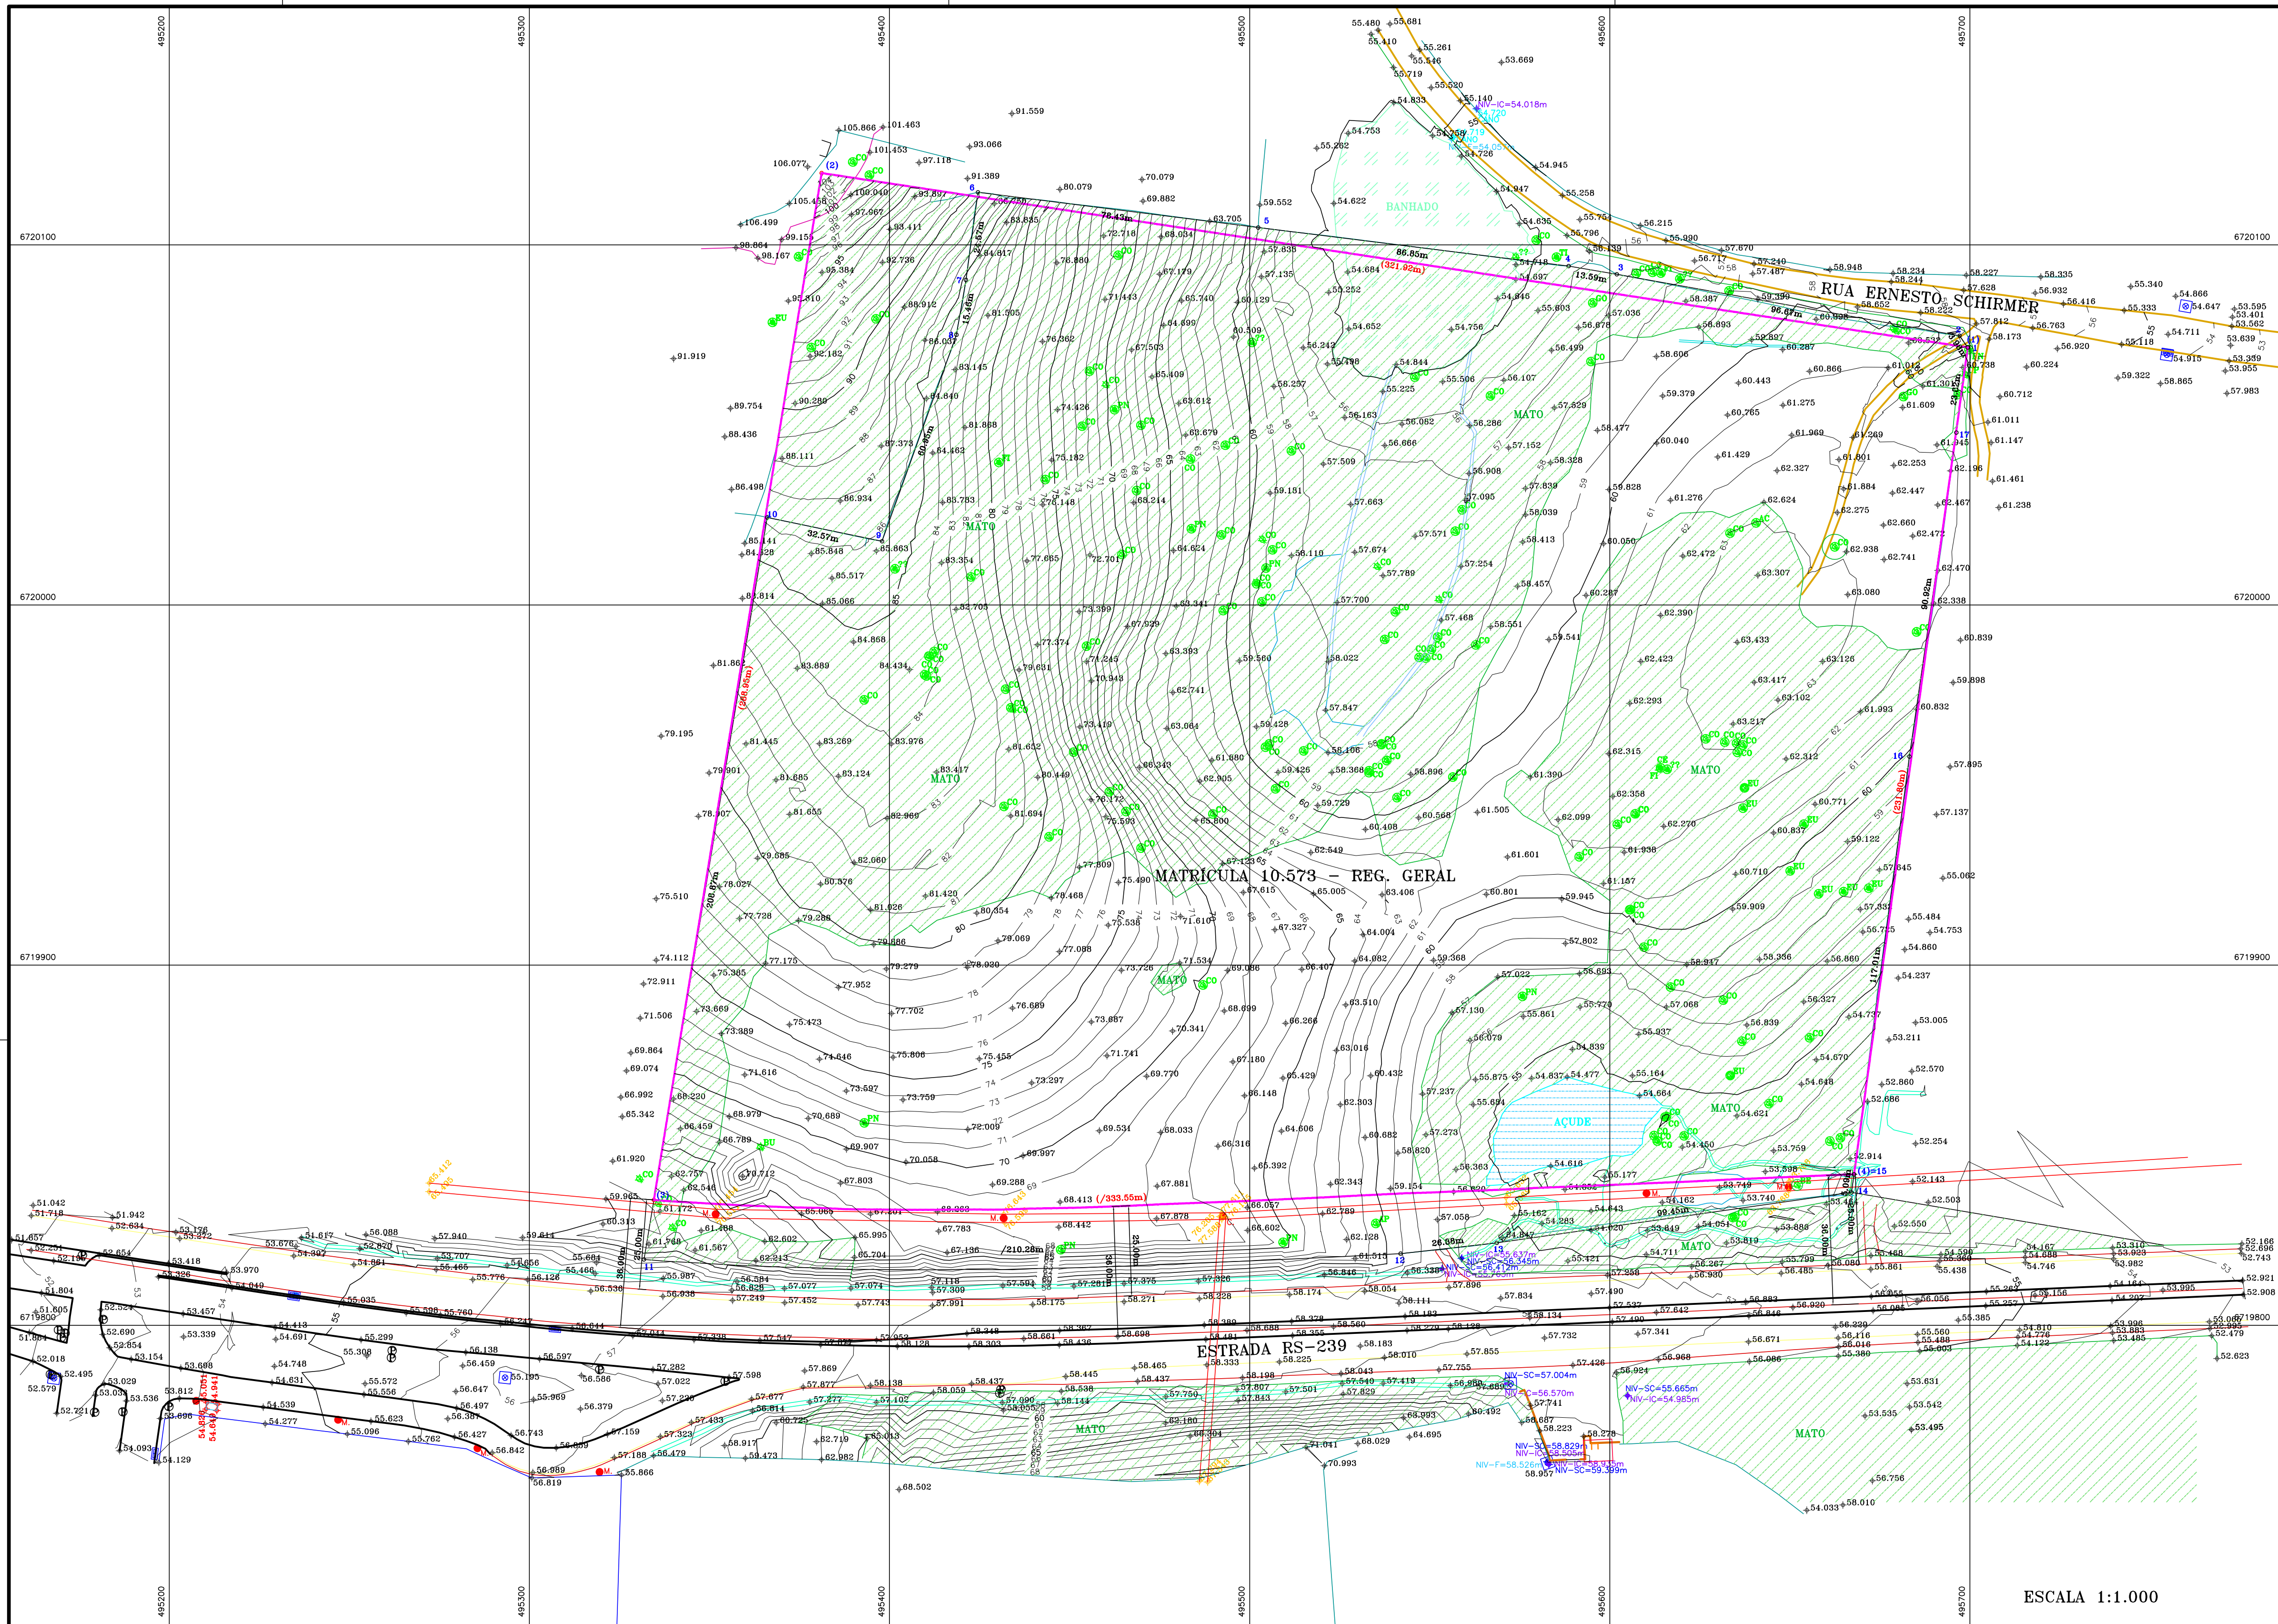

LEGENDA		
MARCO DE REFERÊNCIA	PN095	LIXEIRA
PONTO DE PERÍMETRO	o 1	ESTACA
PONTO DE ESCRITA	o (1)	MEIO-FIO
MEDIDA EXISTENTE(REAL)	148.83 m	ESTRADA PAVIMENTADA
MEDIDA DE MATRÍCULA(LEGAL)	(100.00 m)	ESTRADA NÃO PAVIMENTADA
MEDIDA DO MENOR POLÍGONO	100.00 m	PASSEIO, CALÇADA
MEDIDA ÁREA ATINGIDA/REMANESCENTE	100.00 m	EDIFICAÇÃO DE ALVENARIA
MEDIDA EM ARCO(DESENVOLVIMENTO)	100.00 m	EDIFICAÇÃO DE MADEIRA
MEDIDA EM SEGMENTOS QUEBRADOS	100.00 m	POÇO DE VISITA DE MONITORAMENTO
CERCA DE ARAME OU TELA		POÇO DE VISITA - TAMPA FERRO
MURO DE ARRIMO		REGISTRO
GRADE, GRADIL		DRENO
CERCA DE MADEIRA		HIDRANTE
MURO DE ALVENARIA		ÁRVORE
TAMPA DE PEDRAS		MATA, CAPOEIRA, CULTURA
MURETA		ARRIOIO, VAIA
NÃO MATERIALIZADA		POÇO DE VISITA
ALINHAMENTO VÁRIO PROJETADO		BREJO ou BANHADO
LINHA DE MATRÍCULA(LEGAL)		CURVAS DE NÍVEL
BOCA DE LOBO		NÍVEL NO SOLO
POÇO DE VISITA		NÍVEL NO ALTO - PAREDE, TELHADO
HIDROMETRO		NÍVEL NO ALTO - MURO
PLACA DE SINALIZAÇÃO		NÍVEL DE SOLEIRAS(PISOS EXISTENTES)
MARCAÇÃO TUBULAÇÃO DE GÁS		TALUDE
POSTE, MADEIRA, CONCRETO, FERRO		ROCHOSO E/OU PEDRA
ALTA OU BAIXA TENSÃO OU TELEF.		OUTDOOR
BASE LUMINÁRIA		DIREÇÃO E Nº DA FOTOGRAFIA
TORNEIRA		FOTO 32
SEMAFARO		
TEL PÚBLICO		
PARADA DE ÔNIBUS		

COORDENADAS PROJETADAS UTM(22S) - SGR: SIRGAS2000
DATUM ALTIMÉTRICO: MARÉGRAFO DE IMBITUBA/SC


ESTACÃO DE REFERÊNCIA PLANIMÉTRICA MODELO DE ONDULAÇÃO GEODAL
FOAL - REMC-IP MAPGE02015

LEVANTAMENTO REALIZADO PELO MÉTODO TOPOGRÁFICO
TRANSPORTE DE COORDENADAS - RECEPTOR GNSS GEODÉSICO

OBSERVAÇÕES

- O LANÇAMENTO DAS MATRÍCULAS ESTA DE ACORDO COM A ANÁLISE DO PERÍMETRO LEVANTADO
E TEM COMO FINALIDADE INTEGRAR PROJETOS PARA APROVAÇÃO JUNTO A FMCB

SITUAÇÃO

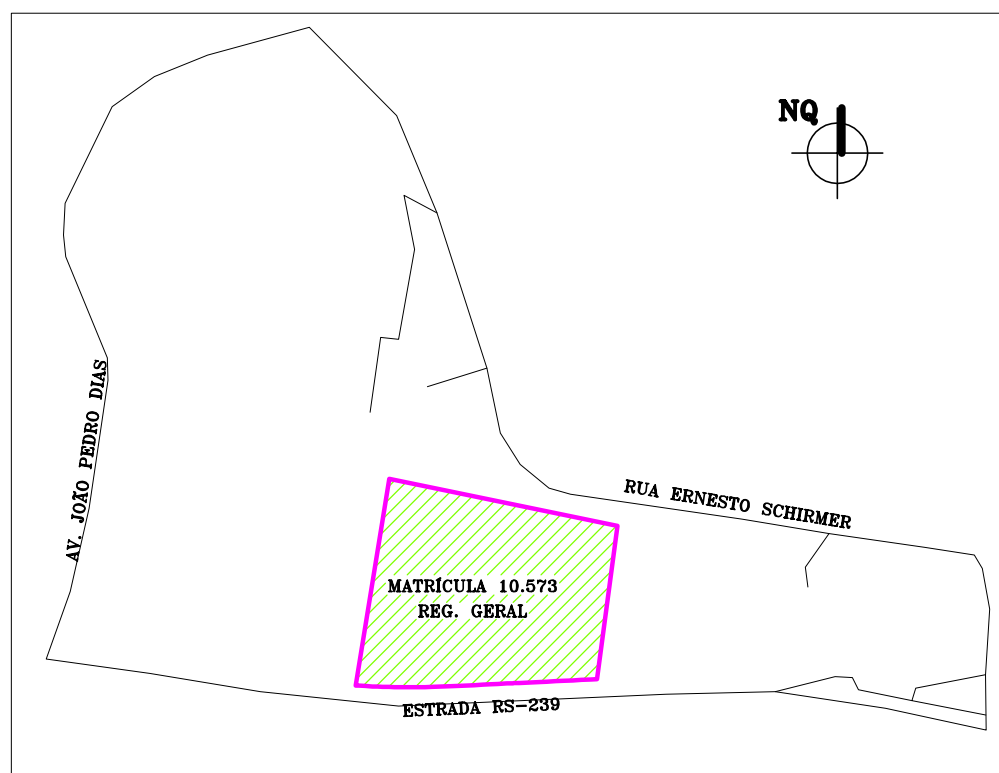

LEGENDA ESPECÍFICA

NÍVEL CANO	50.00m
NÍVEL SUPERIOR CANO	NIV-SC=56.00m
NÍVEL INTERMEDIÁRIO CANO	NIV-IC=58.00m
NÍVEL FUNDOS	NIV-F=58.00m

ÁREA DA MATRÍCULA 10.573 - REG. GERAL

LADO	COORD. X	COORD. Y	DISTÂNCIA	AZIMUTE	RUMO	ANG.INTERNO
(1)-(2)	495699.404	6720071.053	321.92	278 38 54	81 21 6 NO	90 49 7
(2)-(3)	495381.144	6720119.960	286.95	188 16 42	9 16 42 SO	90 37 48
(3)-(4)	495334.557	6719834.790	333.55	88 46 32	88 46 32 NE	79 29 50
(4)-(1)	495667.826	6719841.914	231.80	7 49 47	7 49 47 NE	99 3 15
ÁREA (FÓRMULA DE GAUSS): 85757.25 m²			PERÍMETRO: 1176.22 m			

ÁREA EXISTENTE

LADO	COORD. X	COORD. Y	DISTÂNCIA	AZIMUTE	RUMO	ANG.INTERNO
1-2	495699.398	6720071.507	3.98	325 5 17	34 54 43 NO	137 29 52
2-3	495697.118	6720074.771	96.67	280 10 18	79 49 42 NO	135 5 0
3-4	495601.965	6720091.843	13.59	279 41 18	80 16 42 NO	179 31 0
4-5	495588.569	6720094.130	86.85	277 4 3	82 55 57 NO	177 22 45
5-6	495502.377	6720104.816	78.43	277 10 52	82 49 8 NO	180 6 49
6-7	495424.563	6720114.620	24.57	187 49 16	7 49 16 SO	90 38 54
7-8	495421.220	6720090.282	15.46	189 49 18	9 49 18 SO	182 0 2
8-9	495410.582	6720075.044	60.95	199 48 31	19 48 31 SO	189 59 13
9-10	495397.929	6720017.705	32.57	281 43 5	78 16 05 NO	261 54 34
10-11	495366.037	6720024.320	208.87	189 25 54	9 25 54 SO	87 42 49
11-12	495331.810	6719818.276	210.28	89 33 36	89 33 36 NE	80 7 42
12-13	495541.915	6719819.890	28.88	83 37 49	83 37 49 NE	174 4 14
13-14	495568.628	6719822.872	99.45	81 54 13	81 54 13 NE	178 16 23
14-15	495667.090	6719836.879	5.09	8 18 59	8 18 59 NE	106 24 46
15-16	495667.628	6719841.914	117.01	7 35 3	7 35 3 NE	179 14 4
16-17	495665.202	6719907.912	90.92	8 15 1	8 15 1 NE	180 44 59
17-1	495698.248	6720047.891	23.82	7 35 25	7 35 25 NE	179 20 24
ÁREA (FÓRMULA DE GAUSS): 86910.50 m²			PERÍMETRO: 1195.39 m			

CLASSIFICAÇÃO POR DIÂMETRO

SÍMBOLO	DESCRIÇÃO
+	Menor que 0.10 m
o	De 0.10 até 0.25 m
o	De 0.25 até 0.50 m
o	De 0.50 até 0.80 m
o	Acima de 0.80 m

VEGETAÇÃO

CLASSIFICAÇÃO POR ESPÉCIES

QUANT.	COD.	NOME COMUM
5	77	Não Identificada
1	AC	Acácia Cavalo
1	AP	Arceuthobium
1	BE	Bergamoteira
1	BU	Buitarello
1	CE	Cedro
107	CO	Coqueiro, Givra
1	CP	Caporococa
9	RU	Ruscúlio
3	FI	Figueira Estranguladora
2	GO	Goiabeira
8	PN	Pinus
1	TI	Timbucua, Orelha de Negro

BLEDOW
ENGENHARIA LTDA

RUA GAL LIMA E SILVA 591/409 - P. ALFREDO-RS
CREA/RS 095.803; CEP 90.050-101
FONE (51)-35746154 - 991913349 - 991895282
E-mail: bledow@cpovo.net contato@bledow.com.br

ARQUIVO: 4119-001

DATA: 09/06/2022

LEVANTAMENTO PLANIALTIMÉTRICO

ENDEREÇO:

ESTRADA RS-239, S/N°
CAMBO BOM - RS

ÁREA CONF. MATR.:

= 85.757,25 m²

TOPOGRAFIA:

RICARDO

CREARS

RESPONSÁVEL TÉCNICO:

GUSTAVO DIEGO BLEDOW

ENG. CARTOG. - CREA RS 194.886

VERSÃO:

A

COORDENAÇÃO:

JORGE LUIZ BLEDOW

ENG. CIVIL - CREA RS 063.137

ESCALA:

1:1.000