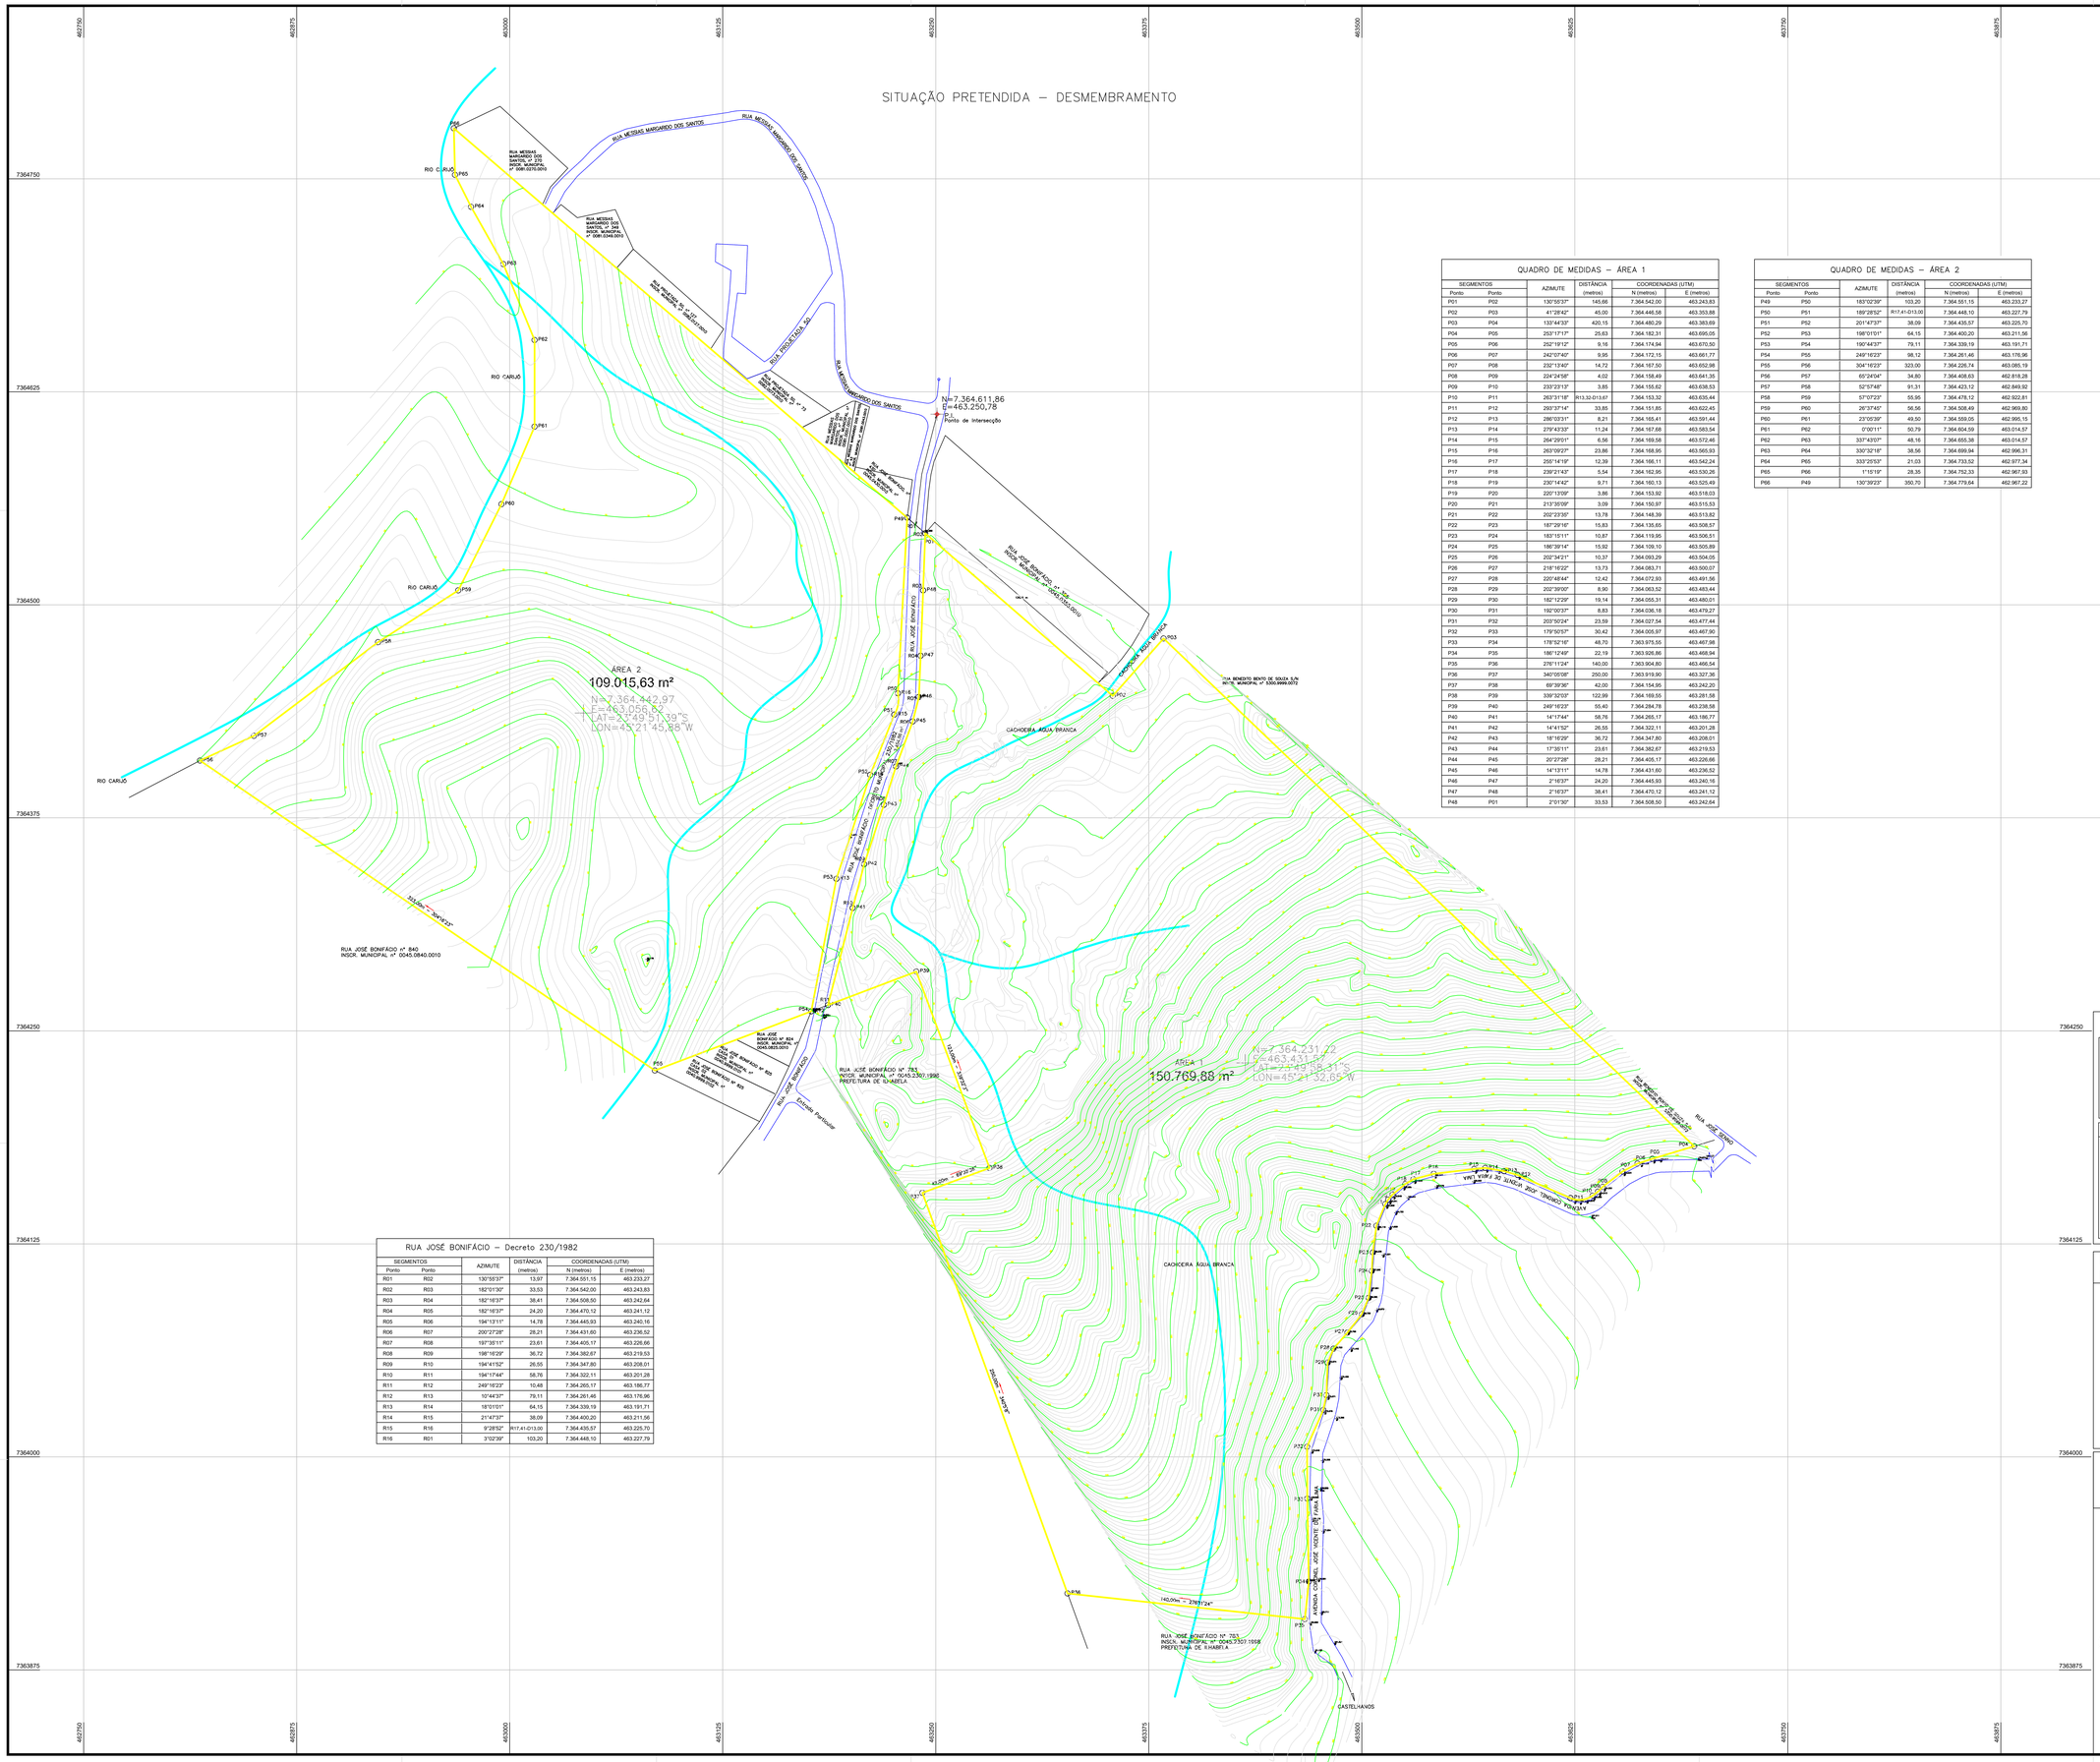
SITUAÇÃO PRETENDIDA – DESMEMBRAMENTO
RUA MESSIAS MARGARIDO DOS SANTOS
RUA MESSIAS MARGARIDO DOS SANTOS, nº 270 INSCR. MUNICIPAL nº 0081.0346.0010
RUA MESSIAS MARGARIDO DOS SANTOS, nº 324 INSCR. MUNICIPAL nº 0081.0346.0010
RUA MESSIAS MARGARIDO DOS SANTOS, nº 324 INSCR. MUNICIPAL nº 0081.0346.0010
RUA PROJETADA "A"
RUA MESSIAS MARGARIDO DOS SANTOS
RUA MESSIAS MARGARIDO DOS SANTOS, nº 324 INSCR. MUNICIPAL nº 0081.0346.0010